


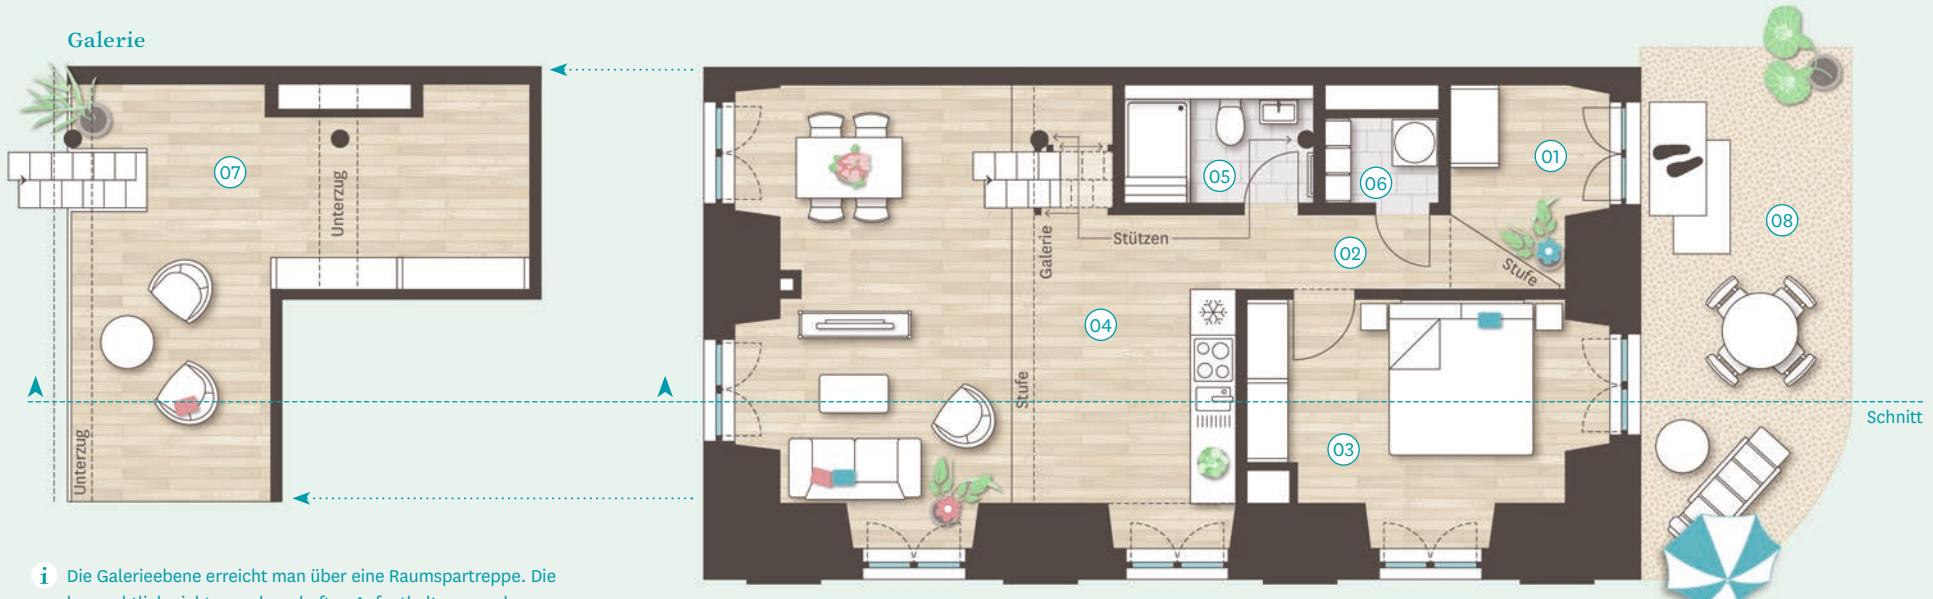

M 1:100



Schnitt 1:200



i Die Galerieebene erreicht man über eine Raumpartreppe. Die baurechtlich nicht zum dauerhaften Aufenthalt vorgesehenen Räume auf und unter der Galerieebene sind unter anderem aufgrund eingeschränkter Raumhöhe, der Raumpartreppe, historischer Säulen, etc. in ihrer Nutzung eingeschränkt.

3.15

90.48 m²

Garden Suite · 2 Zimmer

- » Licht von drei Seiten
 - » Offener Wohn-|Koch-|Essbereich mit Galerie
 - » Schlafen zur Morgen- und Abendsonne
 - » Freisitz zur Iserdiek

Erdgeschoss			
01 Entrée	4.35 m ²	05 Bad	3.53 m ²
02 Flur	6.33 m ²	06 Hauswirtschaftsraum	1.78 m ²
03 Schlafen	13.00 m ²	07 Abstellraum Lager (Galerie)	22.43 m ²
04 Wohnen Essen Kochen	30.41 m ²	08 Freisitz	8.65 m ²
Gesamt			90.48 m²

