


WICHELWISCH 68 c, 22045 HAMBURG
WOHNUNG 2. OG - Nr. 23

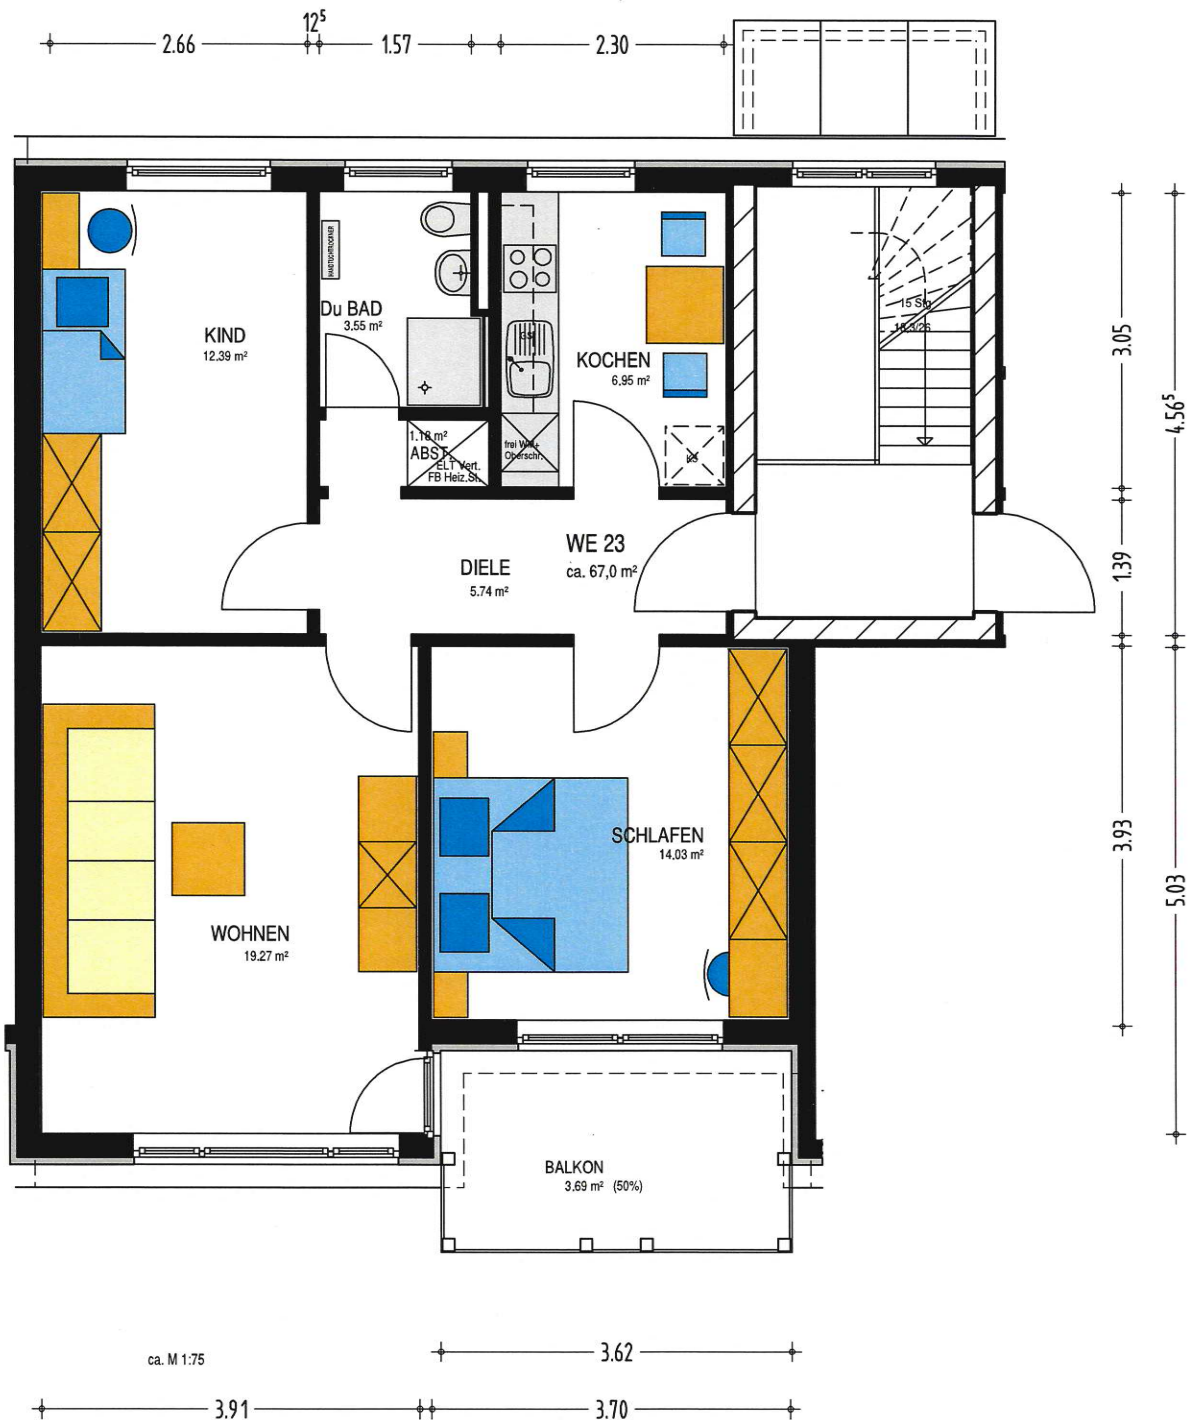

3 ZIMMER
KÜCHE
DUSCHBAD

ca. 67,0 m²

*) Möblierungen sind nur Beispiele
Küchen ohne Kühlschrank, Geschirrspülmaschine
und Waschmaschine

