

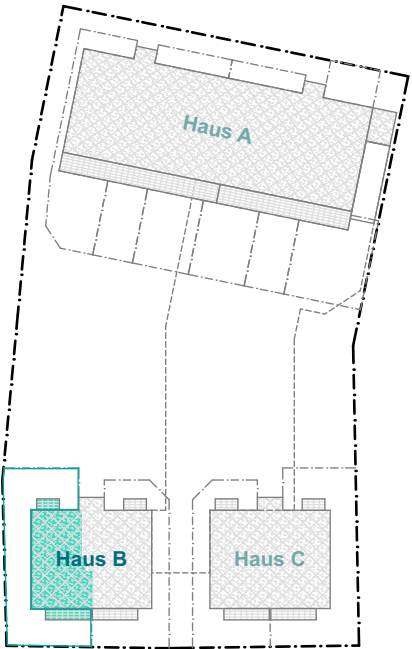
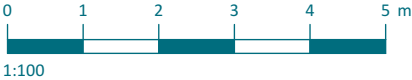


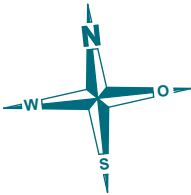

Gaberlstraße - Haus B  
Erdgeschoss - Wohnung 19

Raum	Wohnfläche	Nutzfläche
Flur 1	10,26 m²	10,26 m²
WC	1,86 m²	1,86 m²
Bad 1	7,10 m²	7,10 m²
Eltern	14,55 m²	14,55 m²
Kind	11,18 m²	11,18 m²
Wohnen / Kochen / Essen	29,73 m²	29,73 m²
Terrasse 1 (50%)	4,78 m²	9,57 m²
Terrasse 2 (50%)	2,37 m²	4,75 m²
Flur 2 (50%)	2,30 m²	6,20 m²
Hobbyraum (50%)	13,32 m²	26,64 m²
Bad 2 (50%)	2,63 m²	5,26 m²
Kellerabteil (50%)	2,65 m²	5,29 m²
Summe	102,73 m²	132,39 m²
Garten		146,44 m²

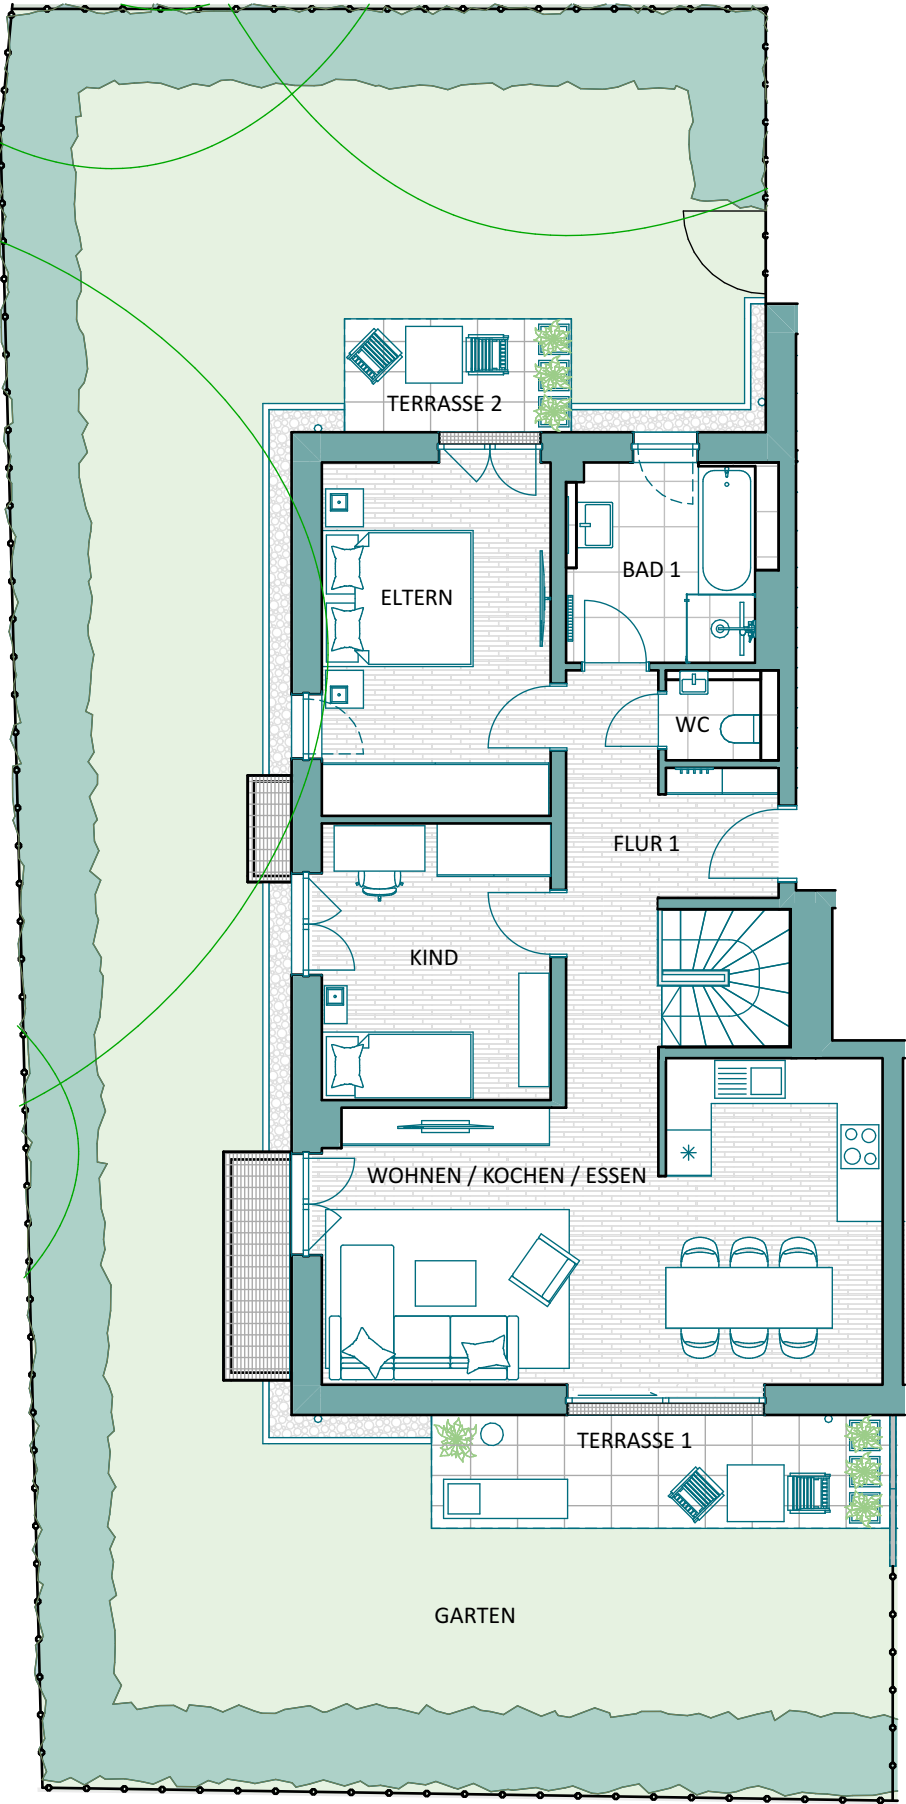

Lage im Gebäude

Grundriss 1:100 bei Ausdruck auf DIN A3. Die eingezeichneten Möblierungen sind nur Ausstattungsbeispiele und im Kaufpreis nicht enthalten. Bei den Quadratmeterangaben handelt es sich lediglich um circa-Angaben. Die Flächenberechnung ist im Kaufvertrag geregelt. Der Grundriss kann Sonderwünsche enthalten. Dargestellte Verlegeart, Verband und Fugen von Fliesen und Parkettbodenbelag sind beispielhaft, die Ausführung weicht ab.