
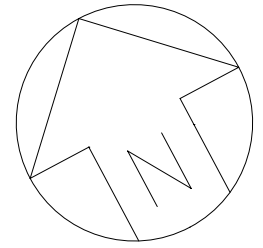


# Wohnanlage "Untere Au" Freudenegger Straße 61-67, 89250 Senden/Ay

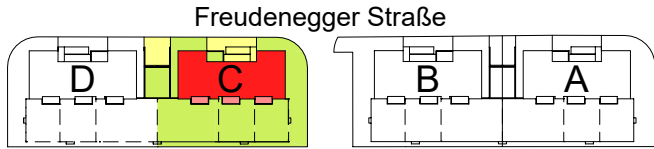

2.Obergeschoss

Wohnung C.2.8

Gesamtwohnfläche

59,48 m<sup>2</sup>



\* Der überdachte Bereich der Terrassen und Balkone wird nur zu 50% zur Wohnfläche gerechnet.  
Der nicht überdachte Bereich der Terrassen und Balkone wird nur zu 25% zur Wohnfläche gerechnet.  
Alle angegebenen Maße sind Rohbaumaße ohne Putzabzug.

Maßstab 1:100