




Gebäude		EFH	
Ort/Straße		27321 Thedinghausen, Am Sande 17	
Planinhalt		Dachgeschoss	
Maßstab	1:100/A4	Datum	10.03.2026
Objekt-Nr.	-	Plan-Nr.	3

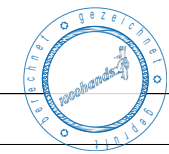

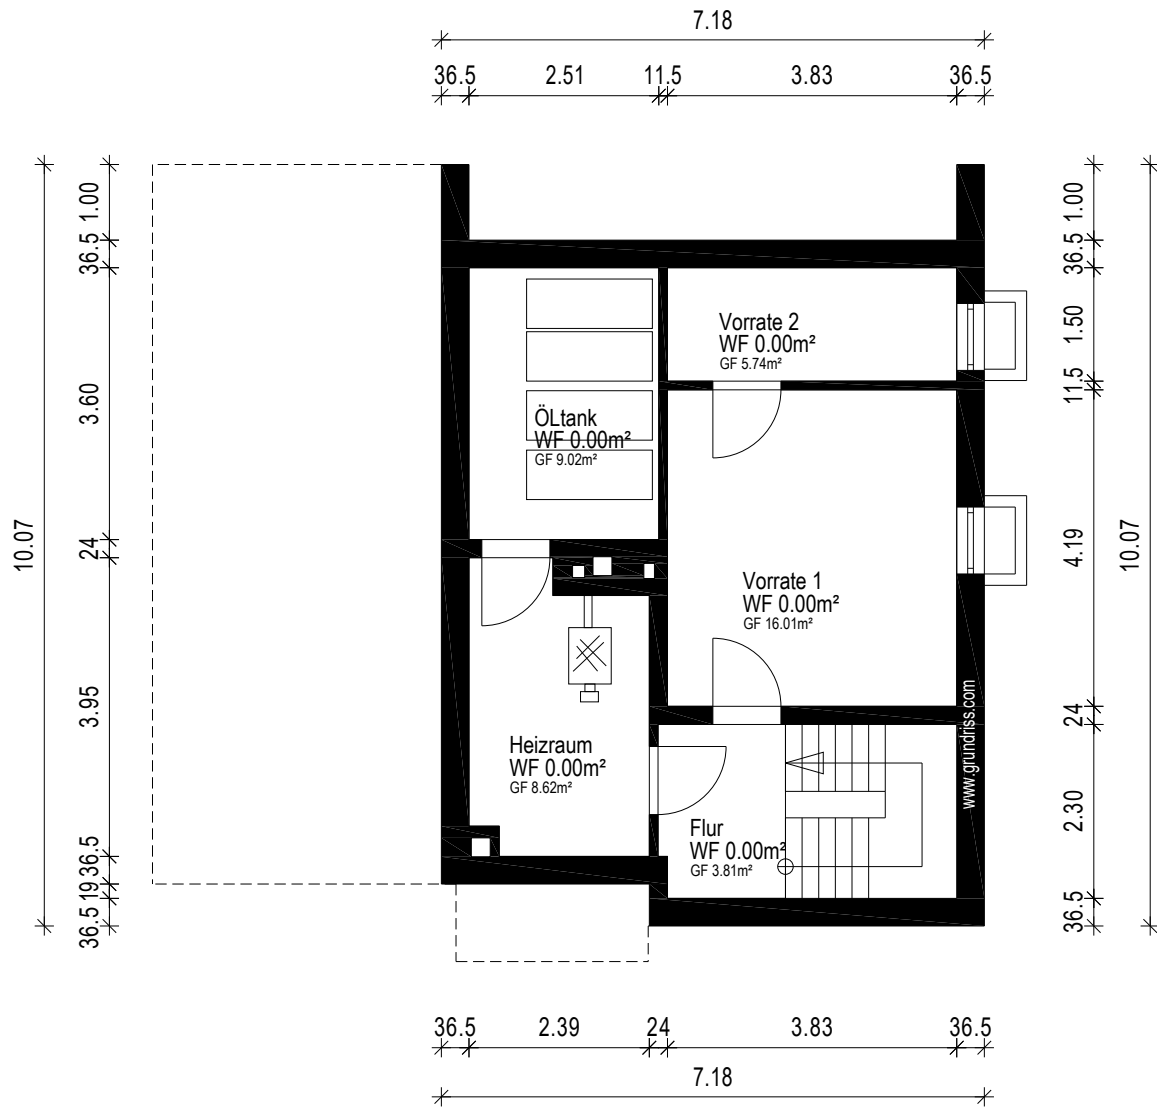

Gebäude EFH		
Ort/Straße 27321 Thedinghausen, Am Sande 17		
Planinhalt Kellergeschoss		
Maßstab 1:100/A4	Datum 10.03.2026	 Aufmaß - CAD-Service - Flächen
Objekt-Nr. -	Plan-Nr. 1	

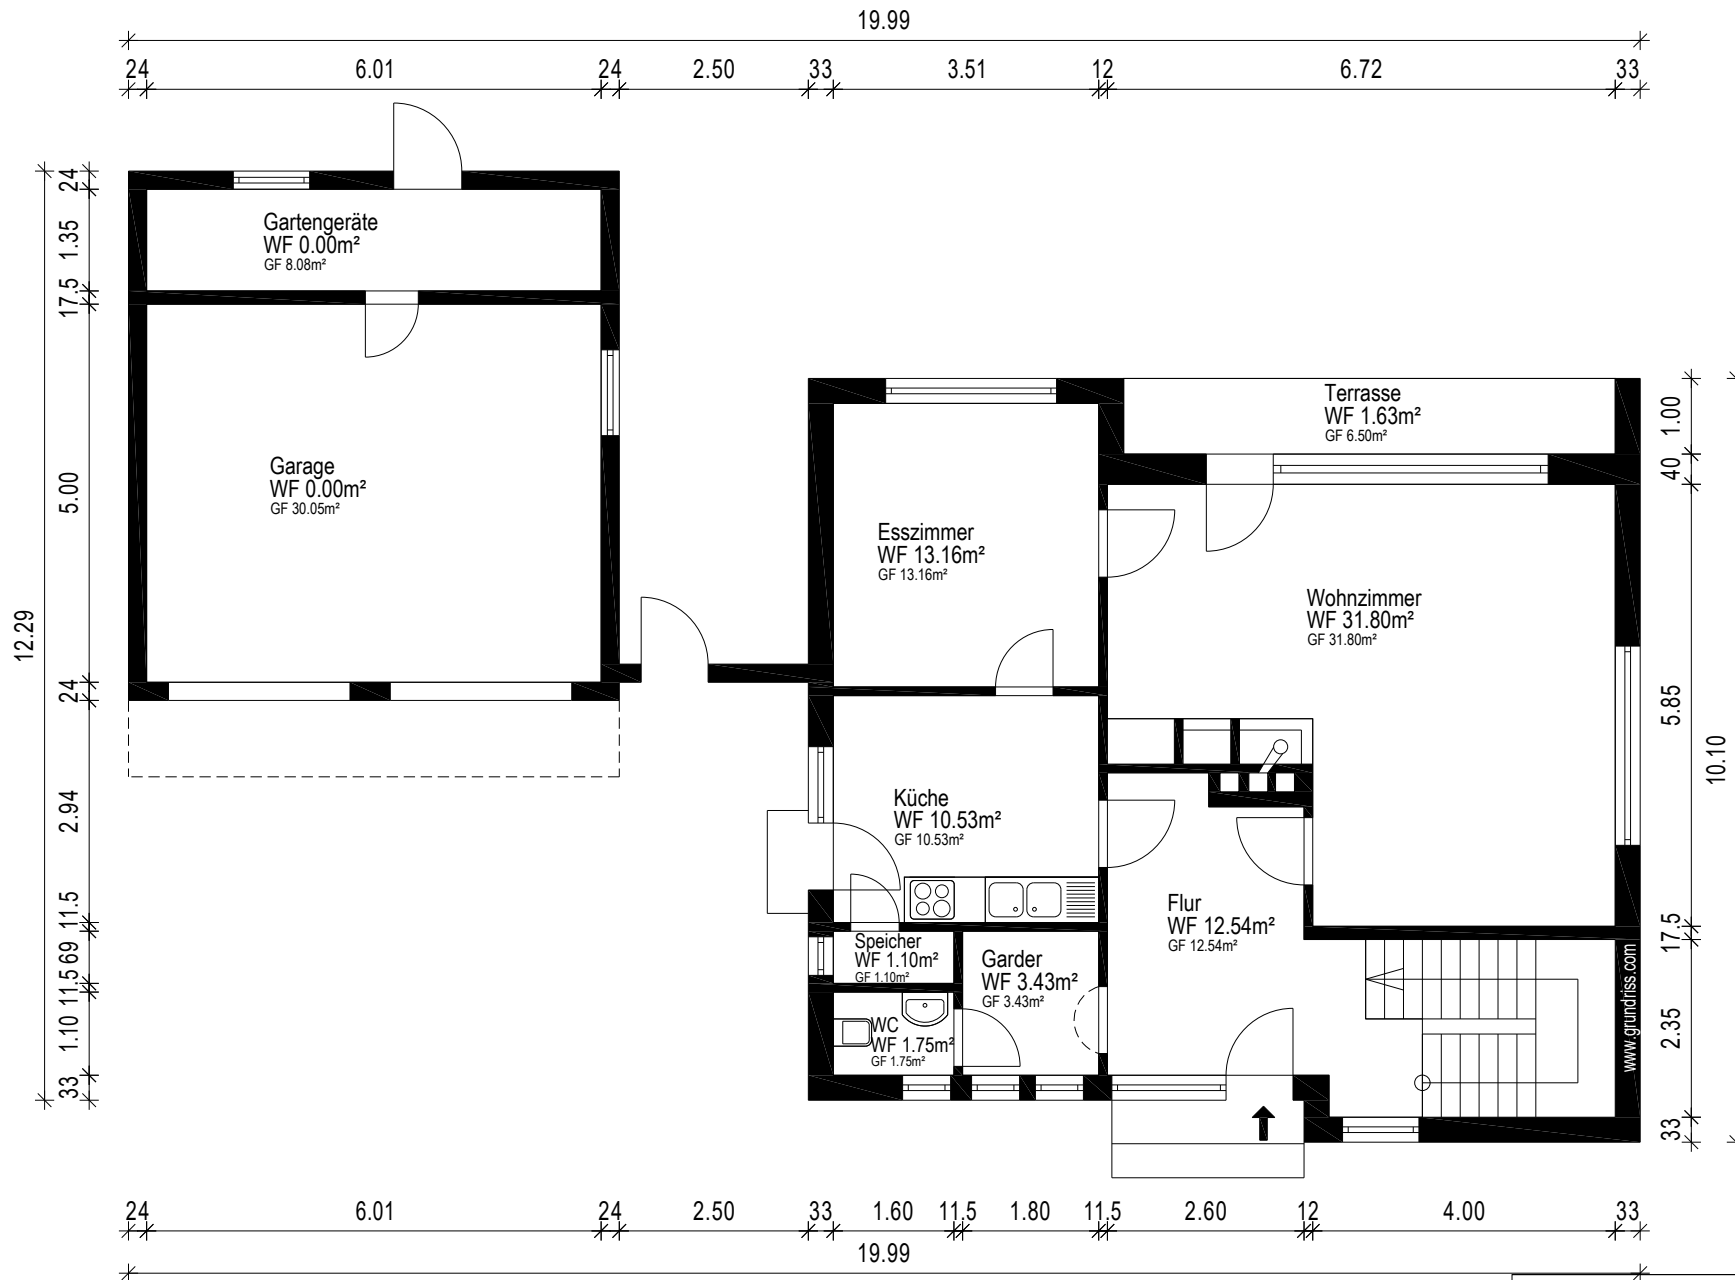

Gebäude		EFH	
Ort/Straße		27321 Thedinghausen, Am Sande 17	
Planinhalt		Erdgeschoss	
Maßstab	1:100/A4	Datum	10.03.2026
Objekt-Nr.	-	Plan-Nr.	2

