


# AKTUELLER GRUNDRISS

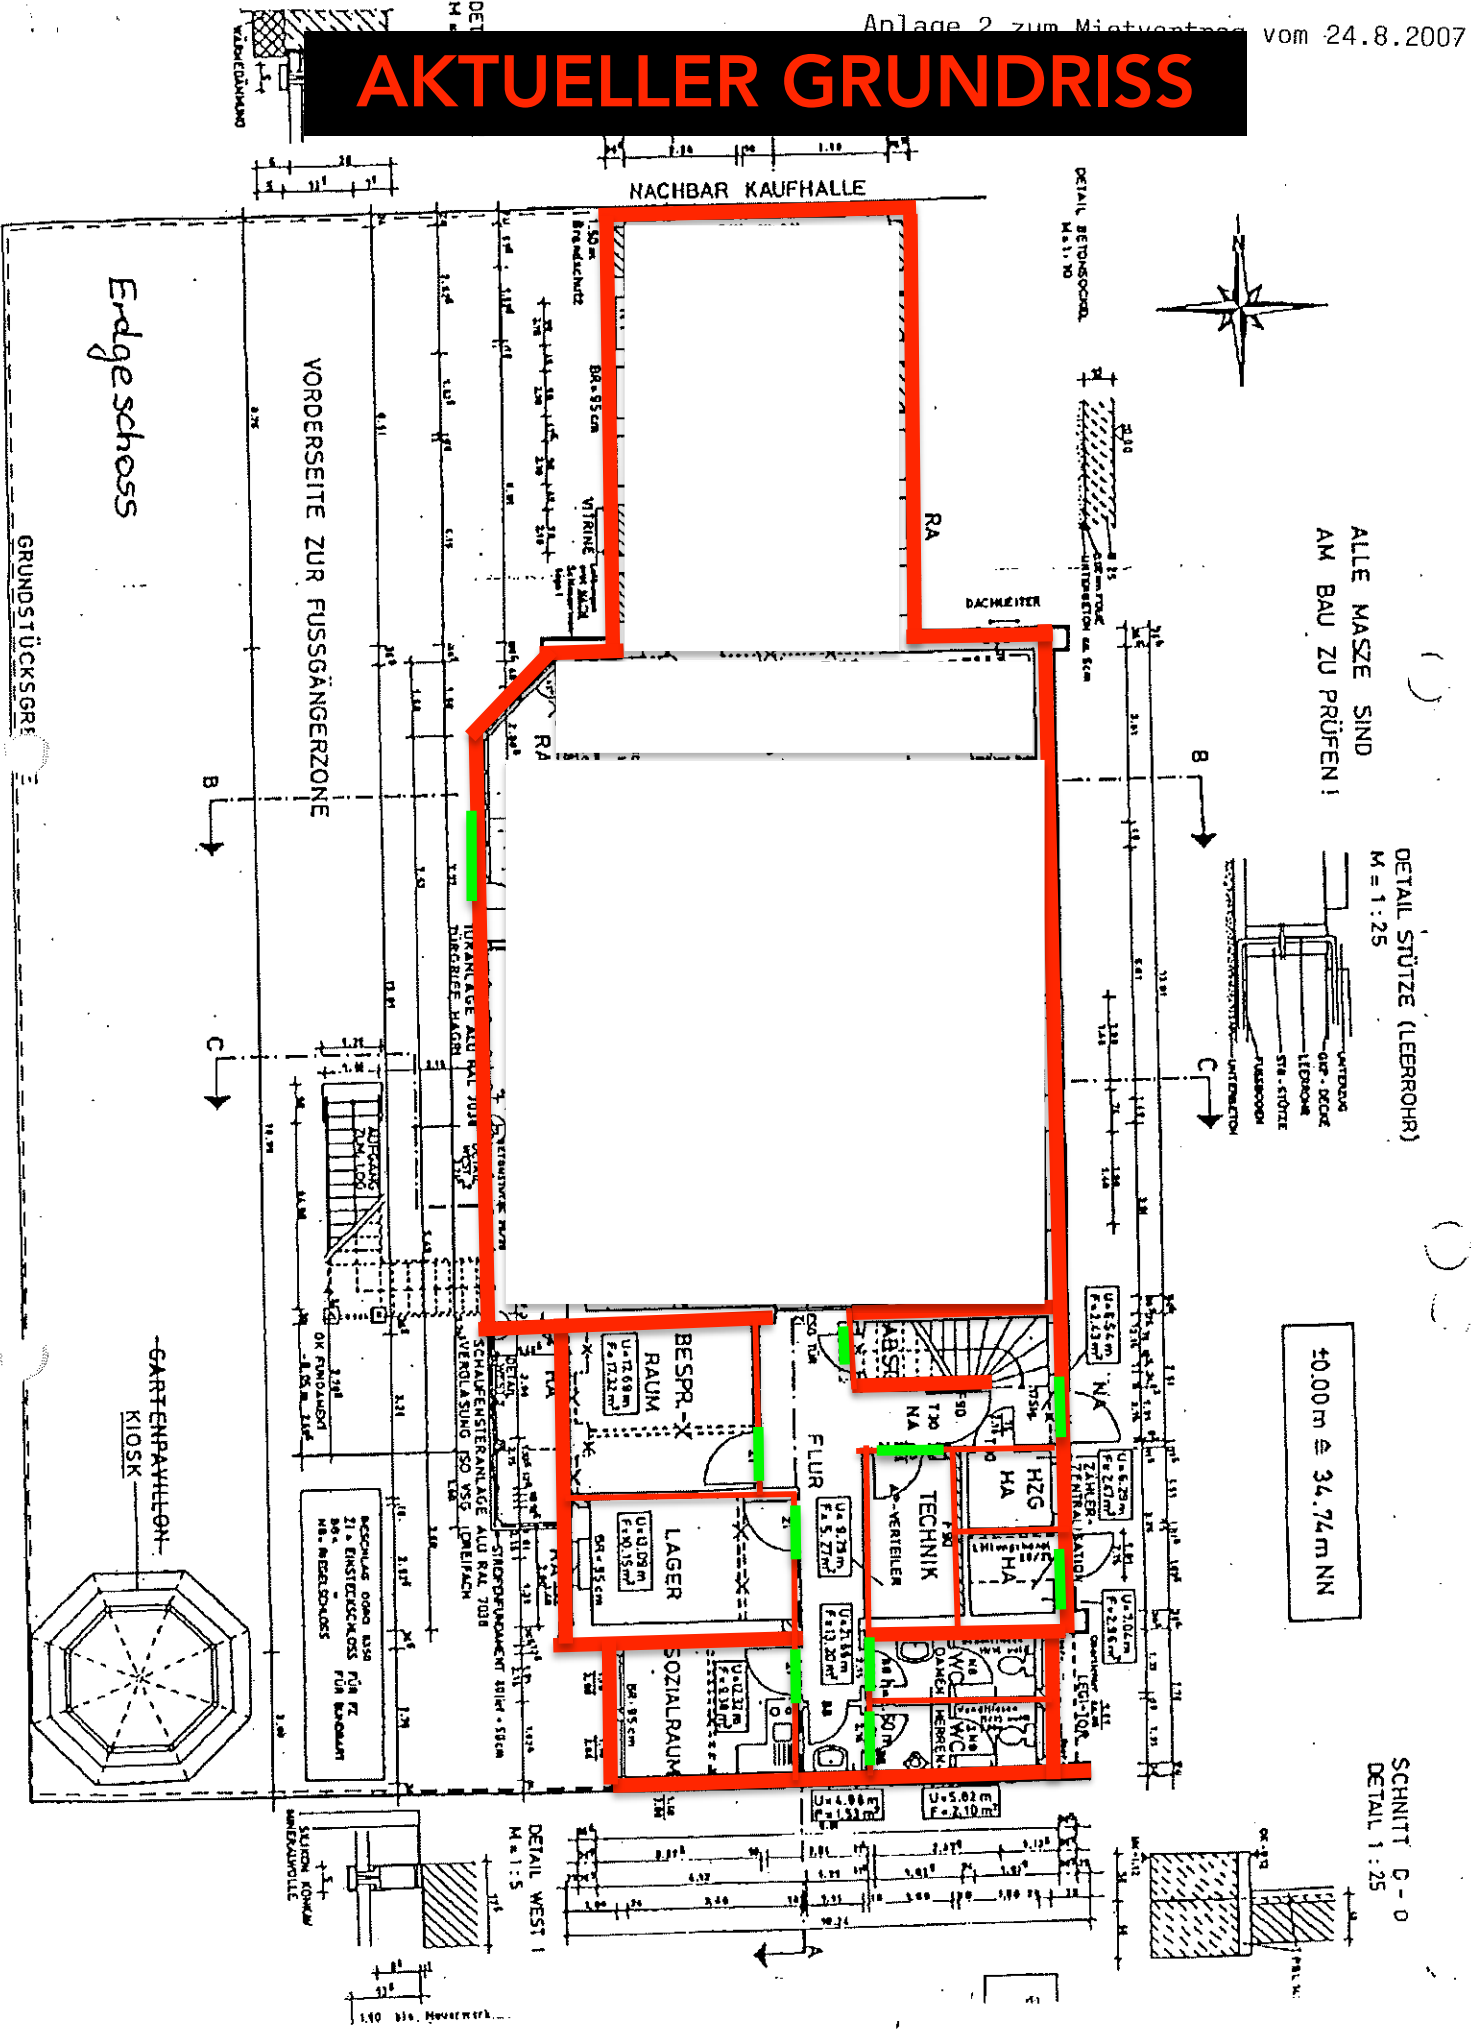

ALLE MASSE SIND AM BAU ZU PRÜFEN!

DETAIL STÜTZE (LEERROHR)  
M = 1:25

40.00m ± 34.74m NN

SCHNITT C-C 0  
DETAIL 1:25

Edgegeschoss

GRUNDSTÜCKSGRE

VORDERSEITE ZUR FUSSGÄNGERZONE

NACHBAR KAUFHALLE

GARTENPAULLEN-KIOSK

BECHLAGE 0000 L150  
21 • EINSTECKKREISZ  
80 • MESSSCHLOSS  
NR. MESSSCHLOSS

DETAIL WEST 1  
M = 1:5

SCHNITT C-C 0  
DETAIL 1:25