



ANSICHT NORD-OST M. 1:100

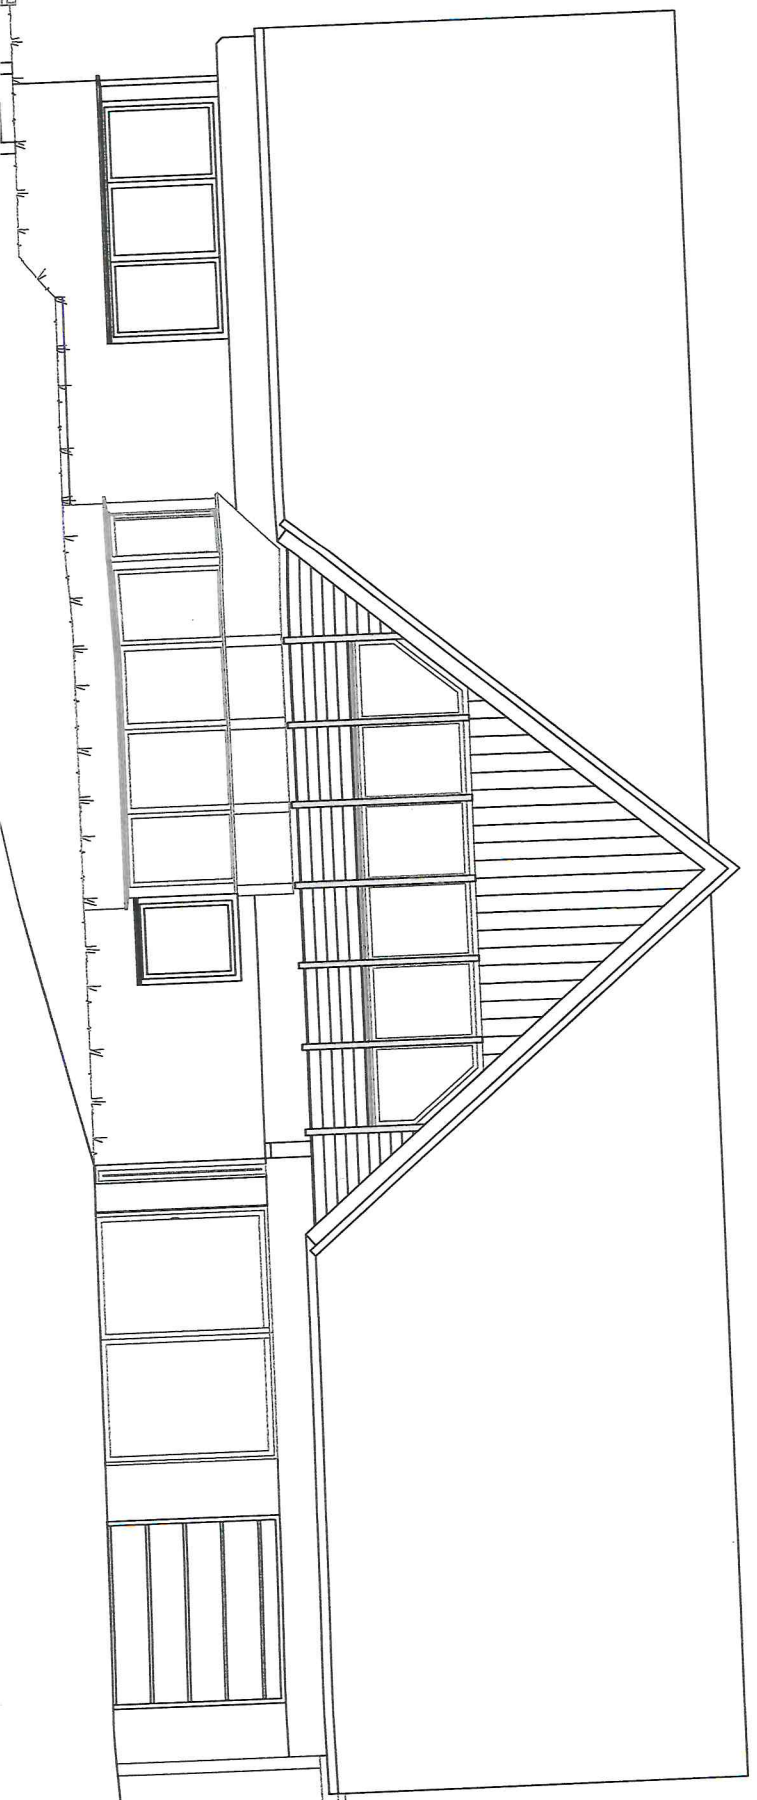

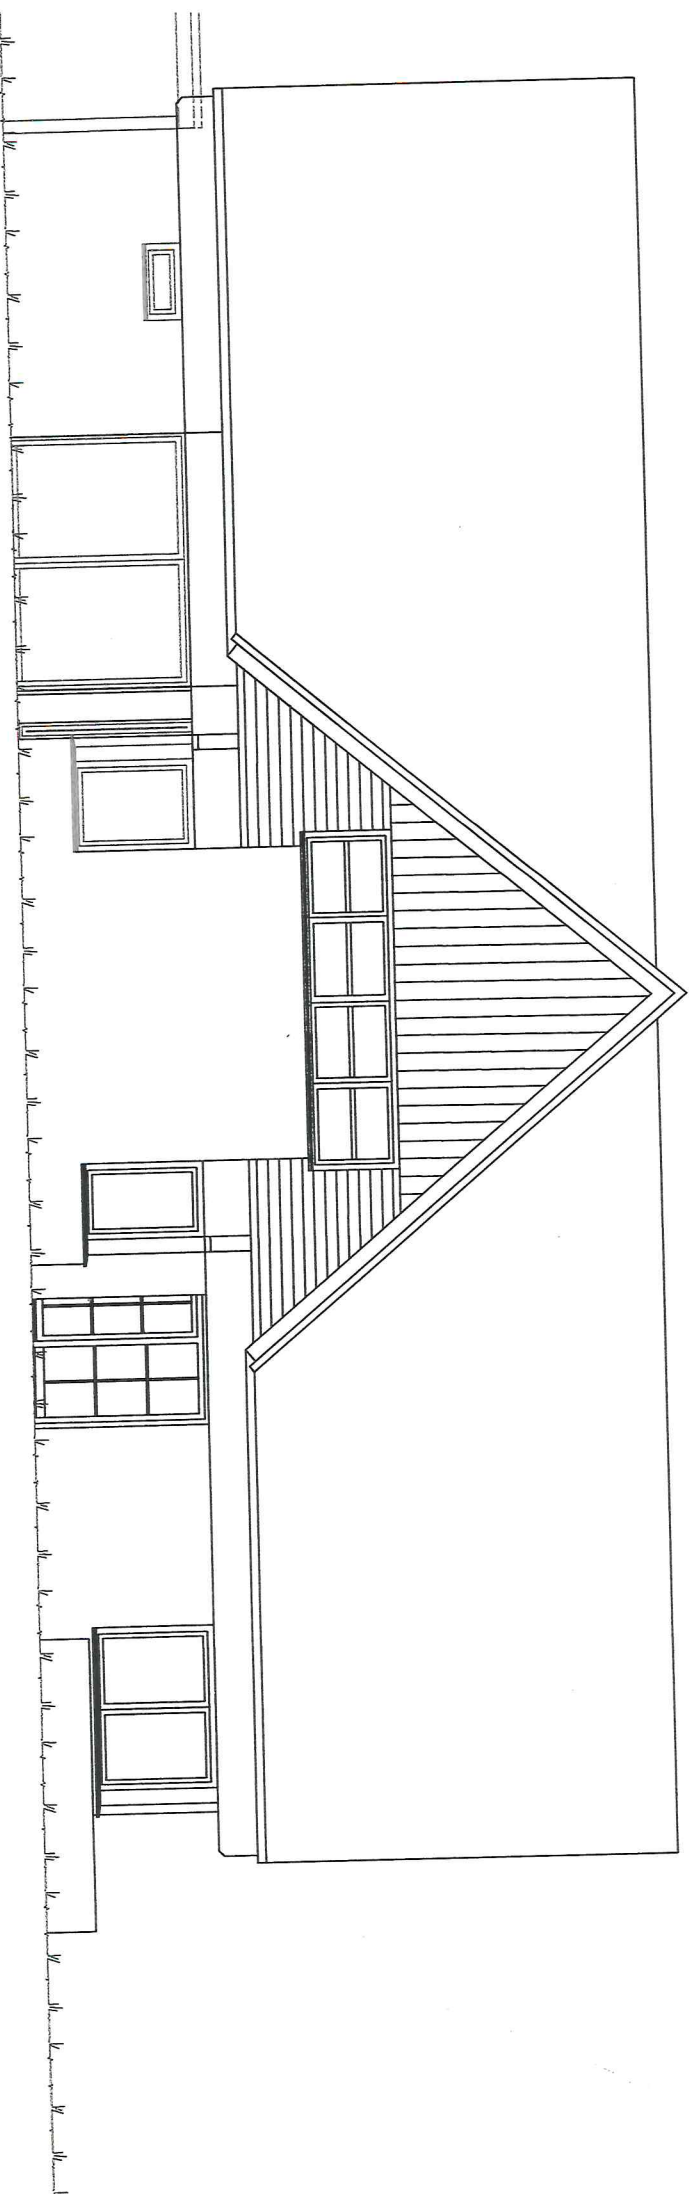


ANSICHT SÜD-WEST M. 1:100




KELLERGEOSCHOSS M. 1:100




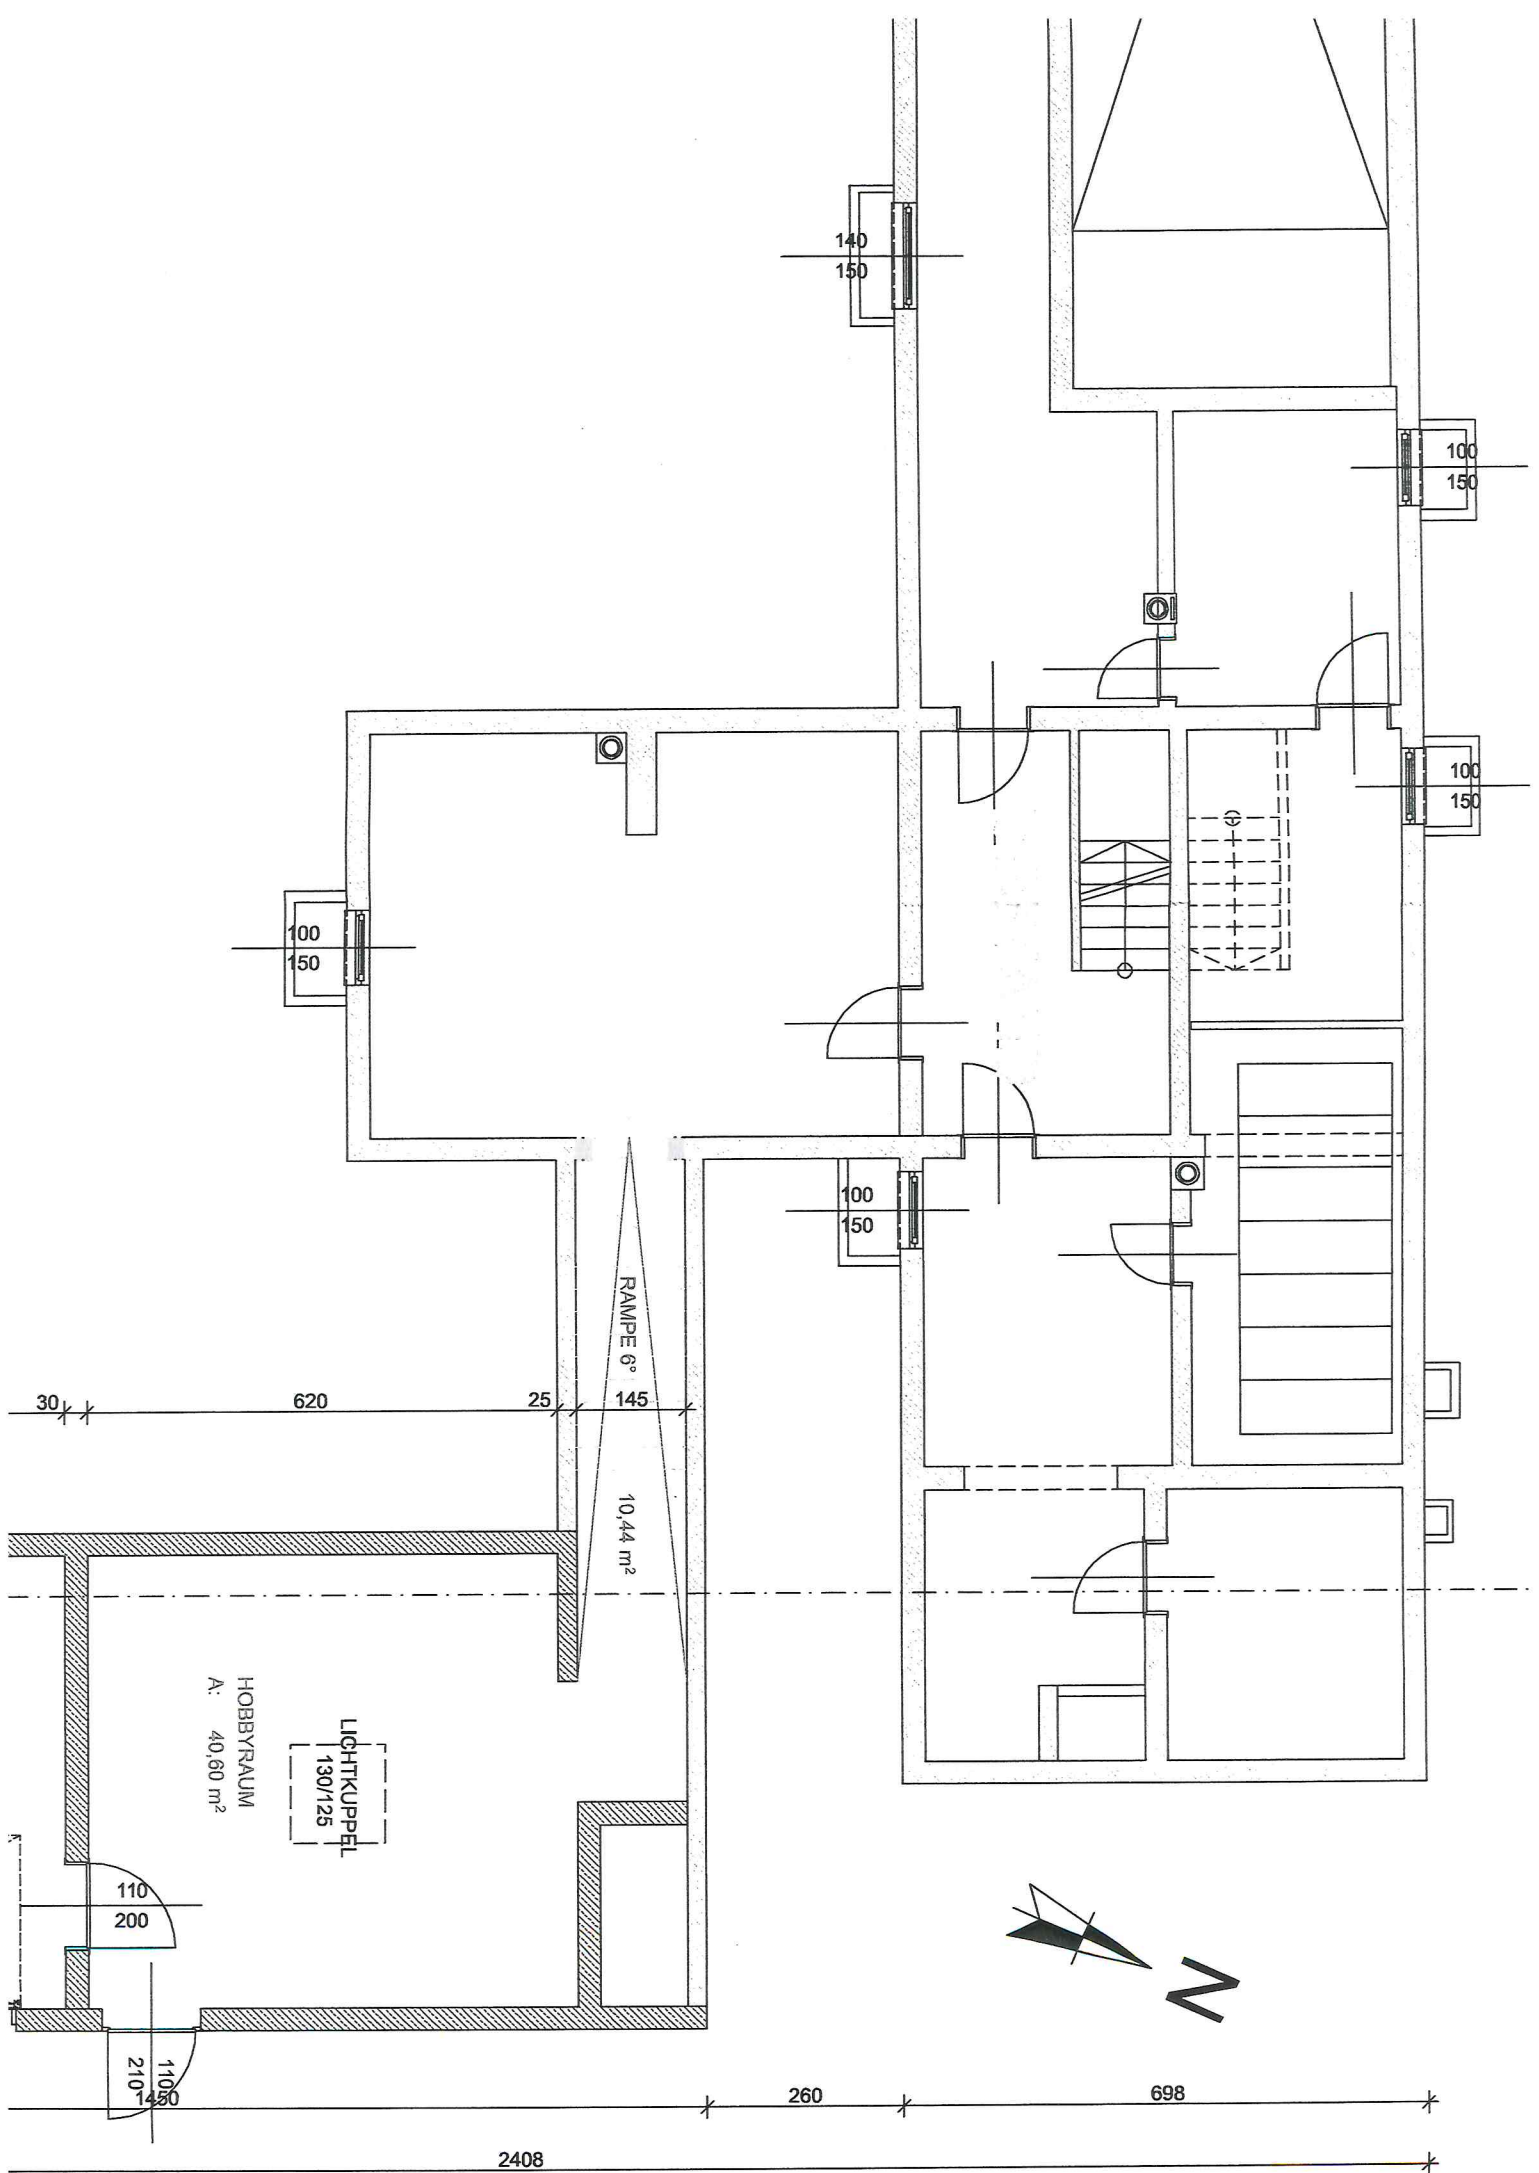


ANSICHT SÜD-OST M. 1:100

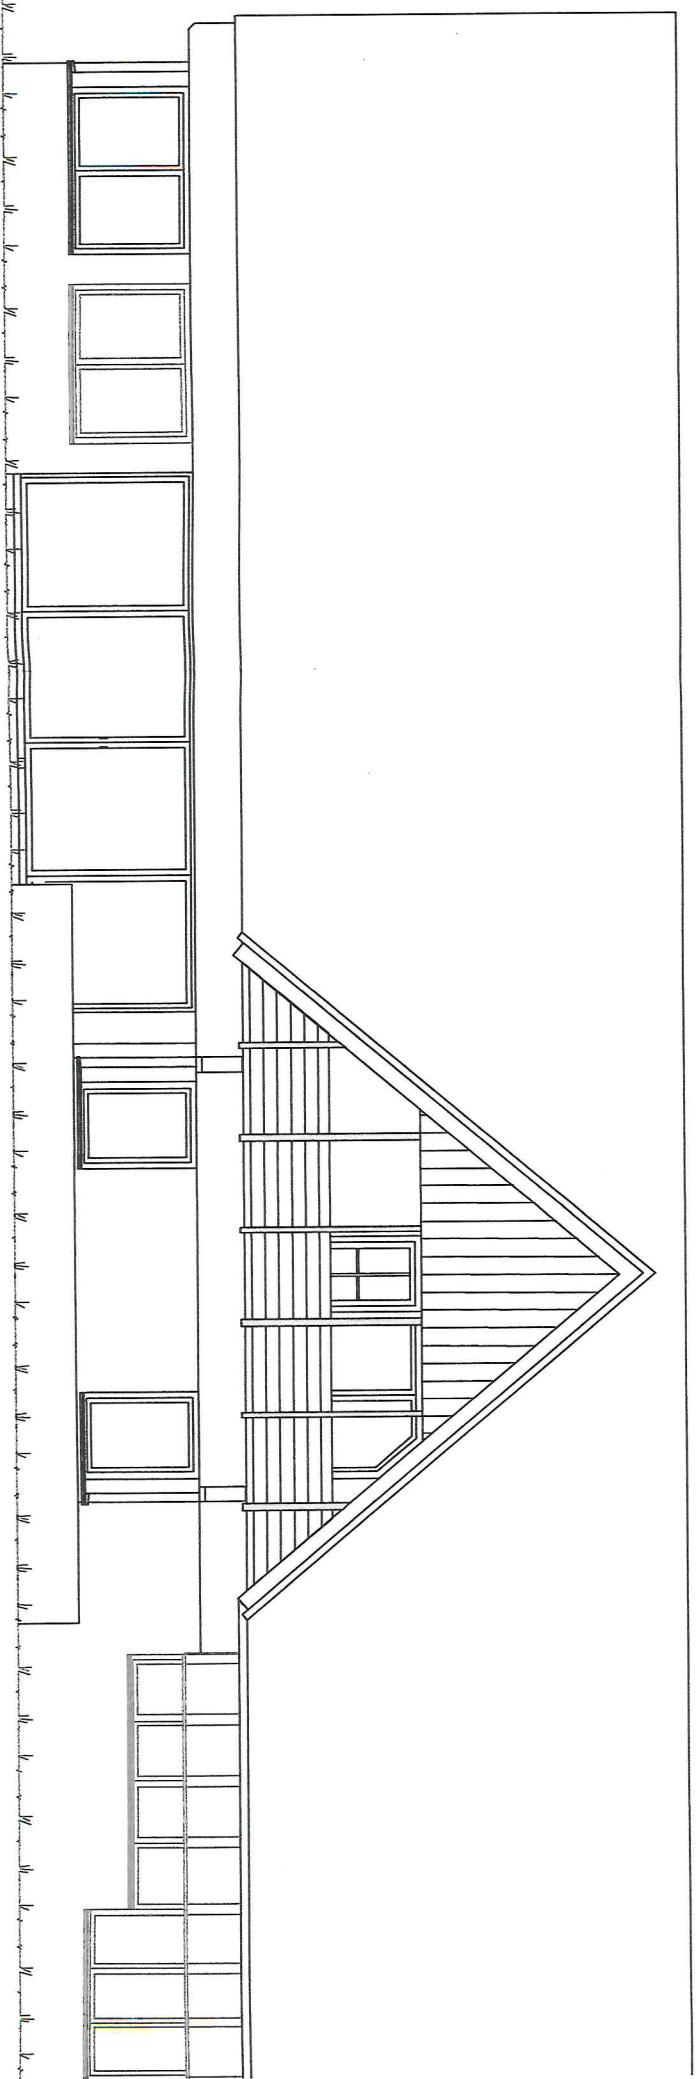


ANSICHT NORD-WEST M. 1:100

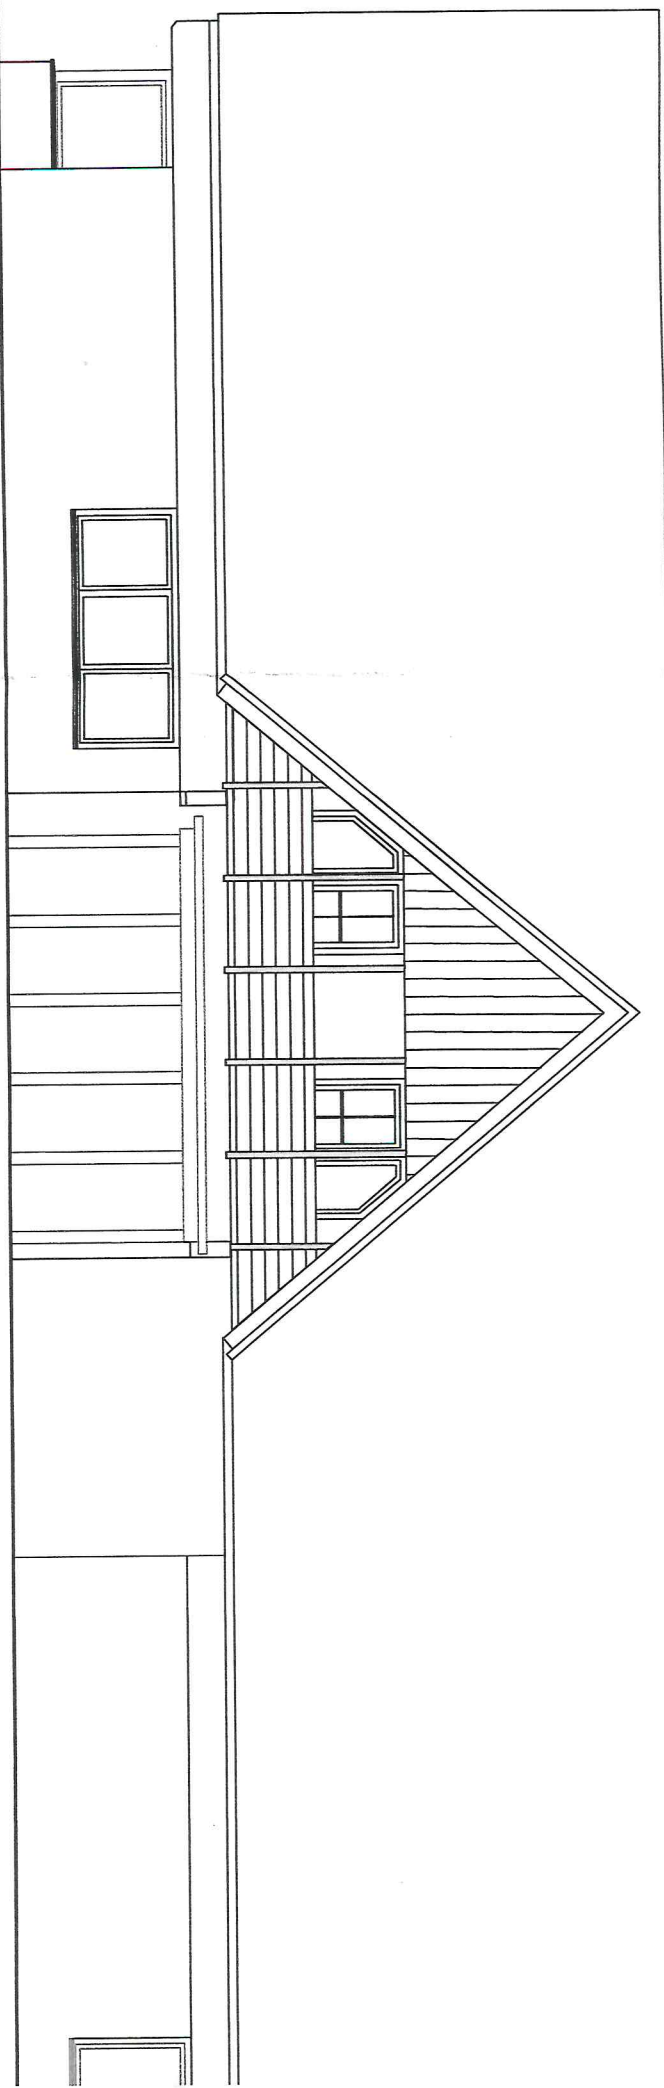




ERDGESCHOSS M. 1:100

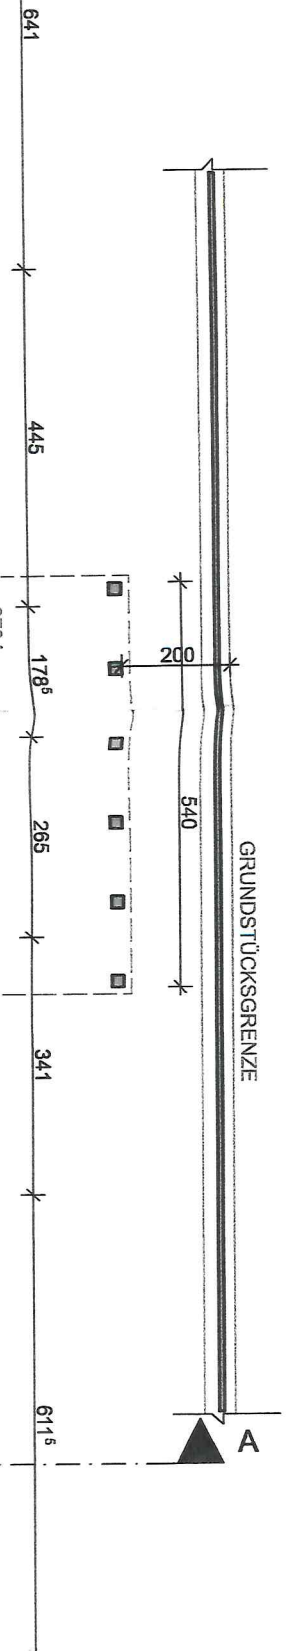

ERDGESCHOSS M. 1:100

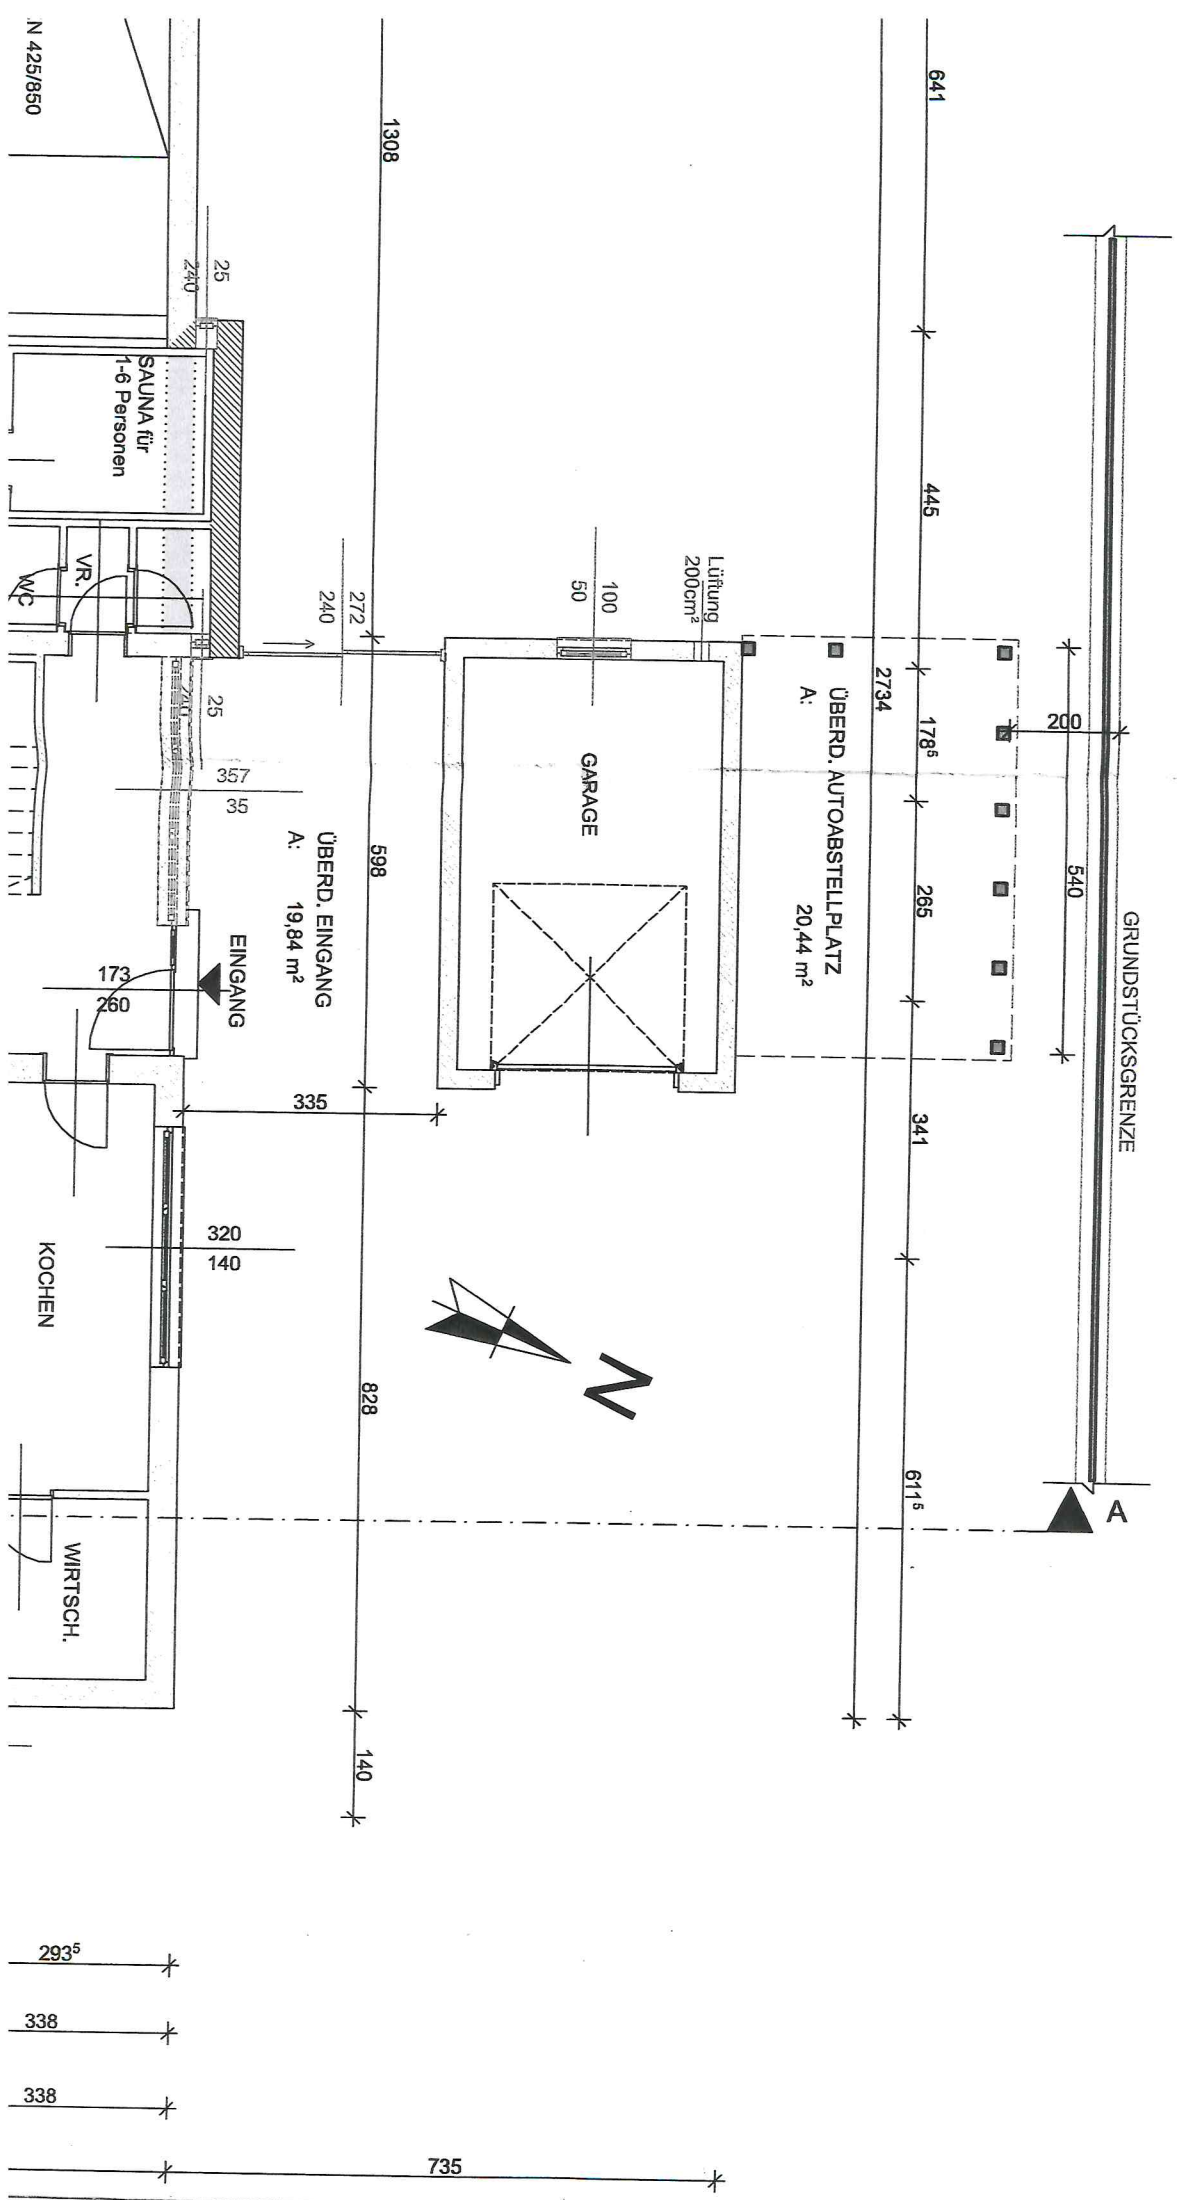

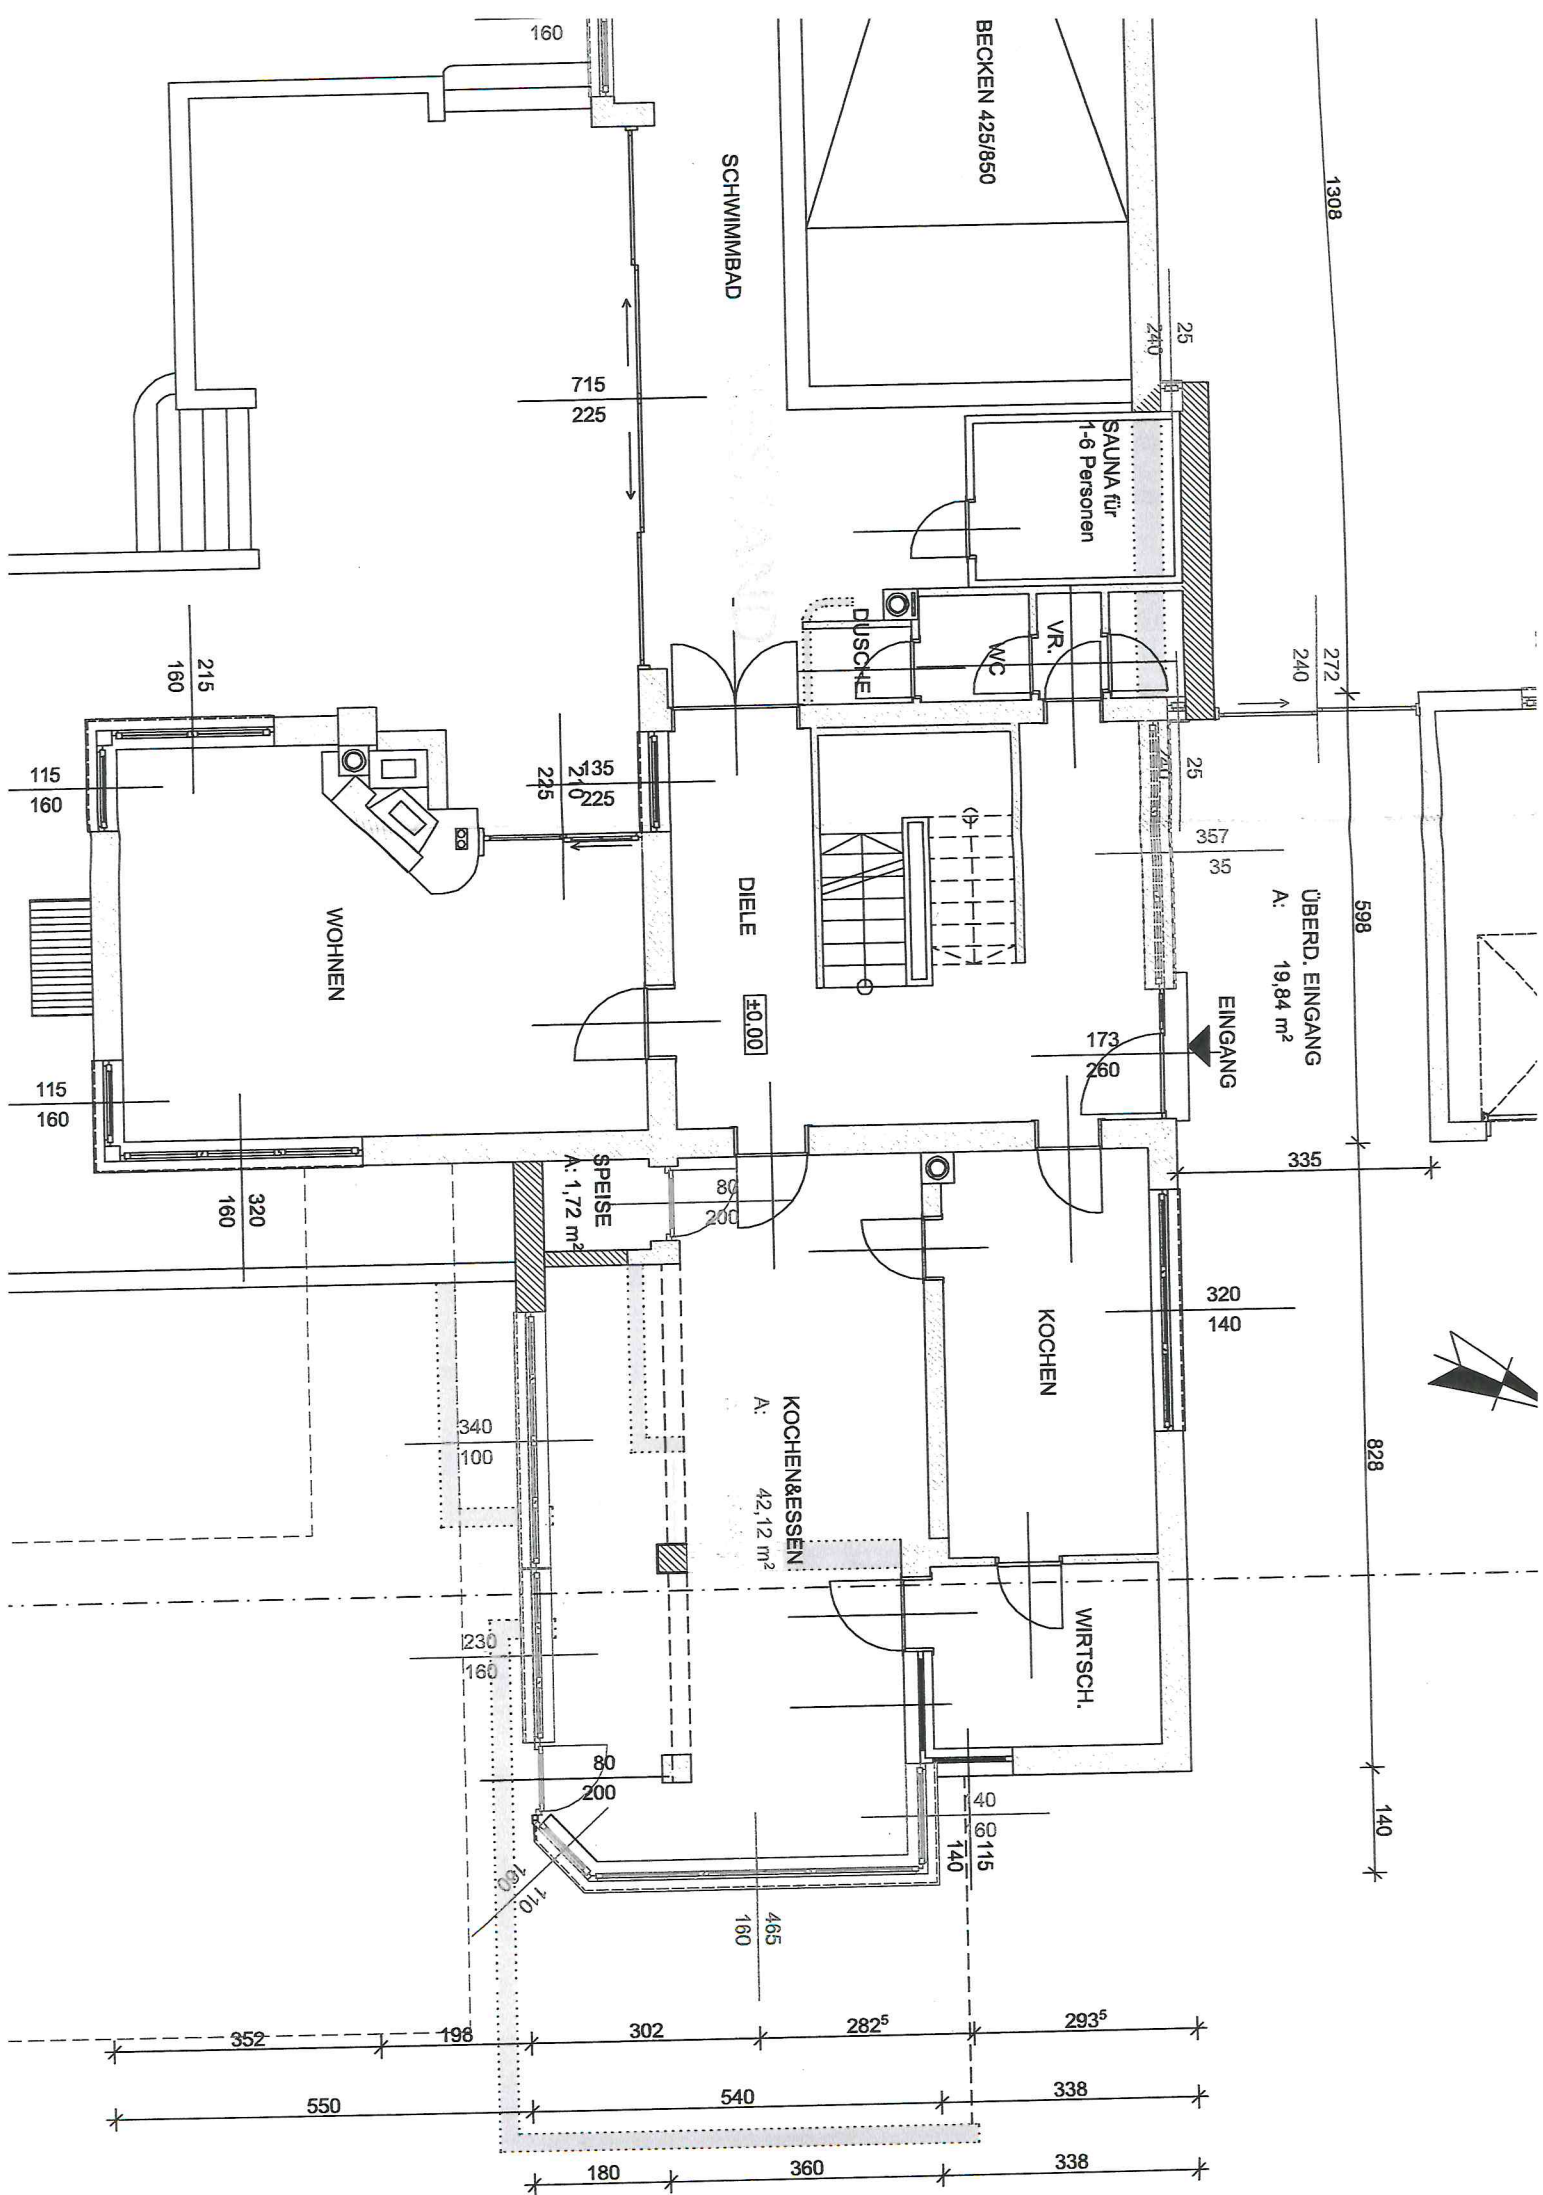

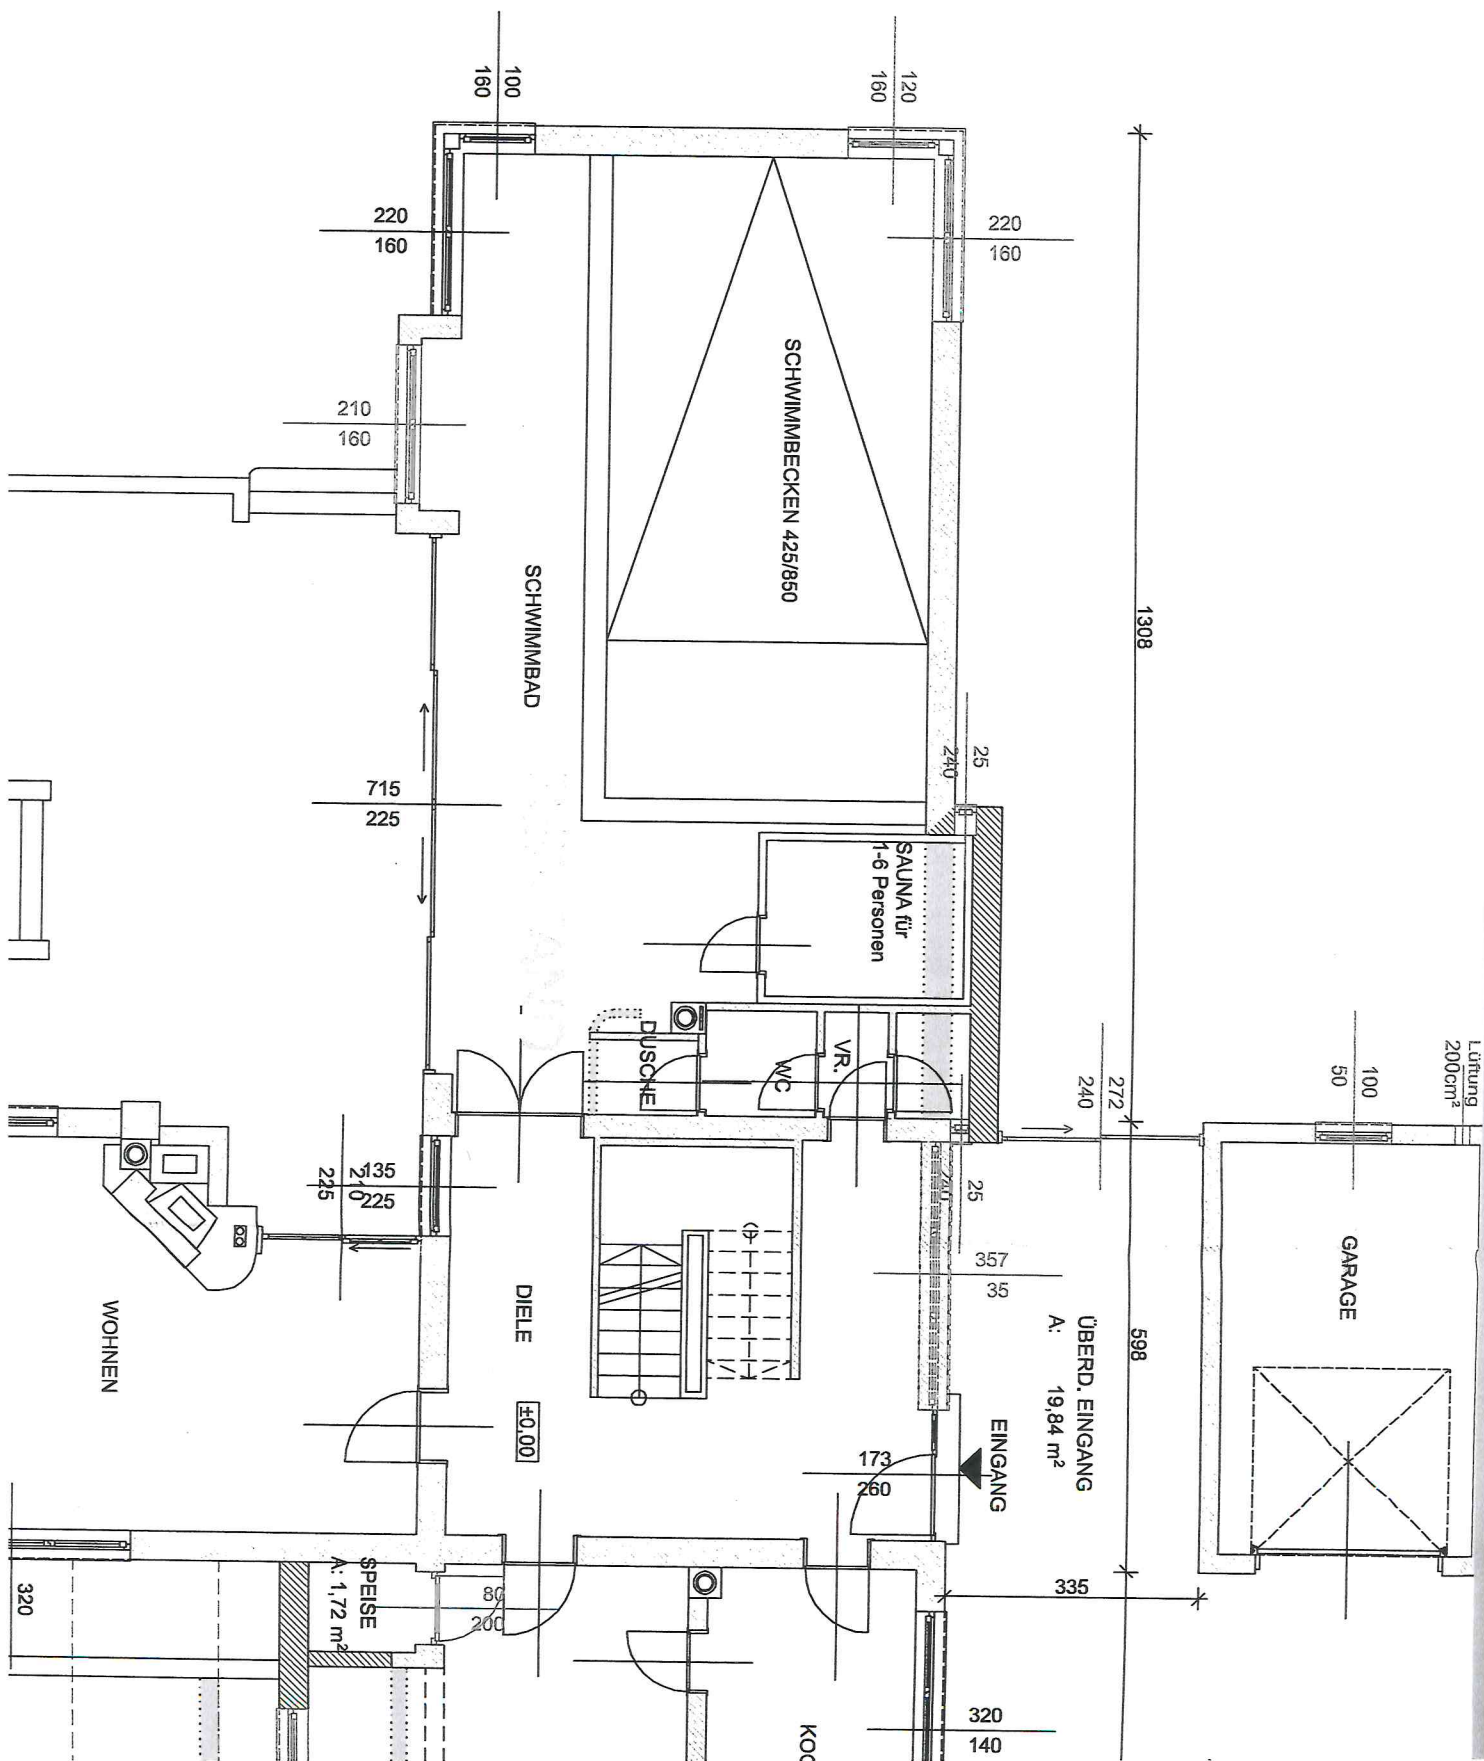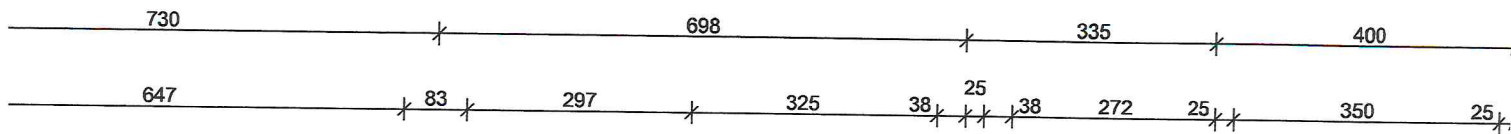

DACHGESCHOSS M. 1:100

