


▼ Erdgeschoss

Projekt 16

ERSTELLT AM
2024-09-26

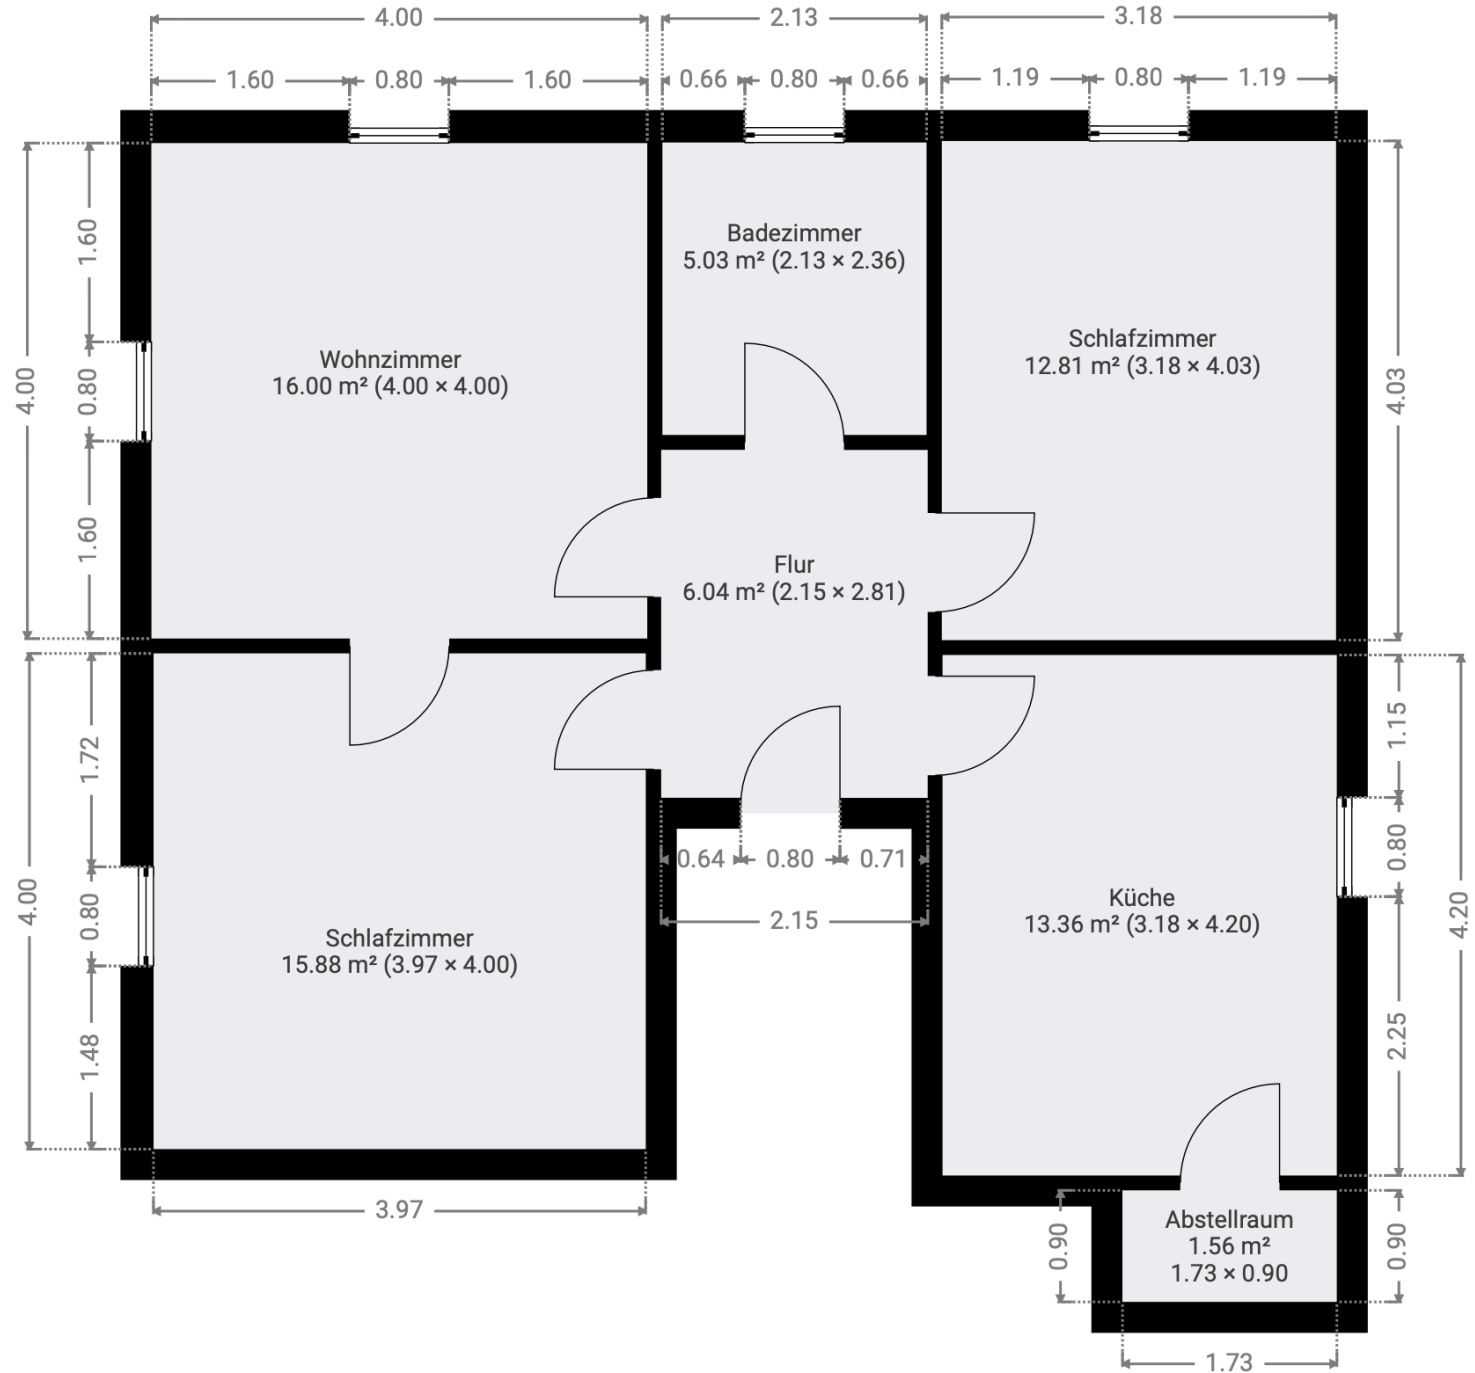

Der Grundriss wurde nach Aufmaß gefertigt und kann Abweichungen enthalten.

