


Exposé 2-Raumwohnung

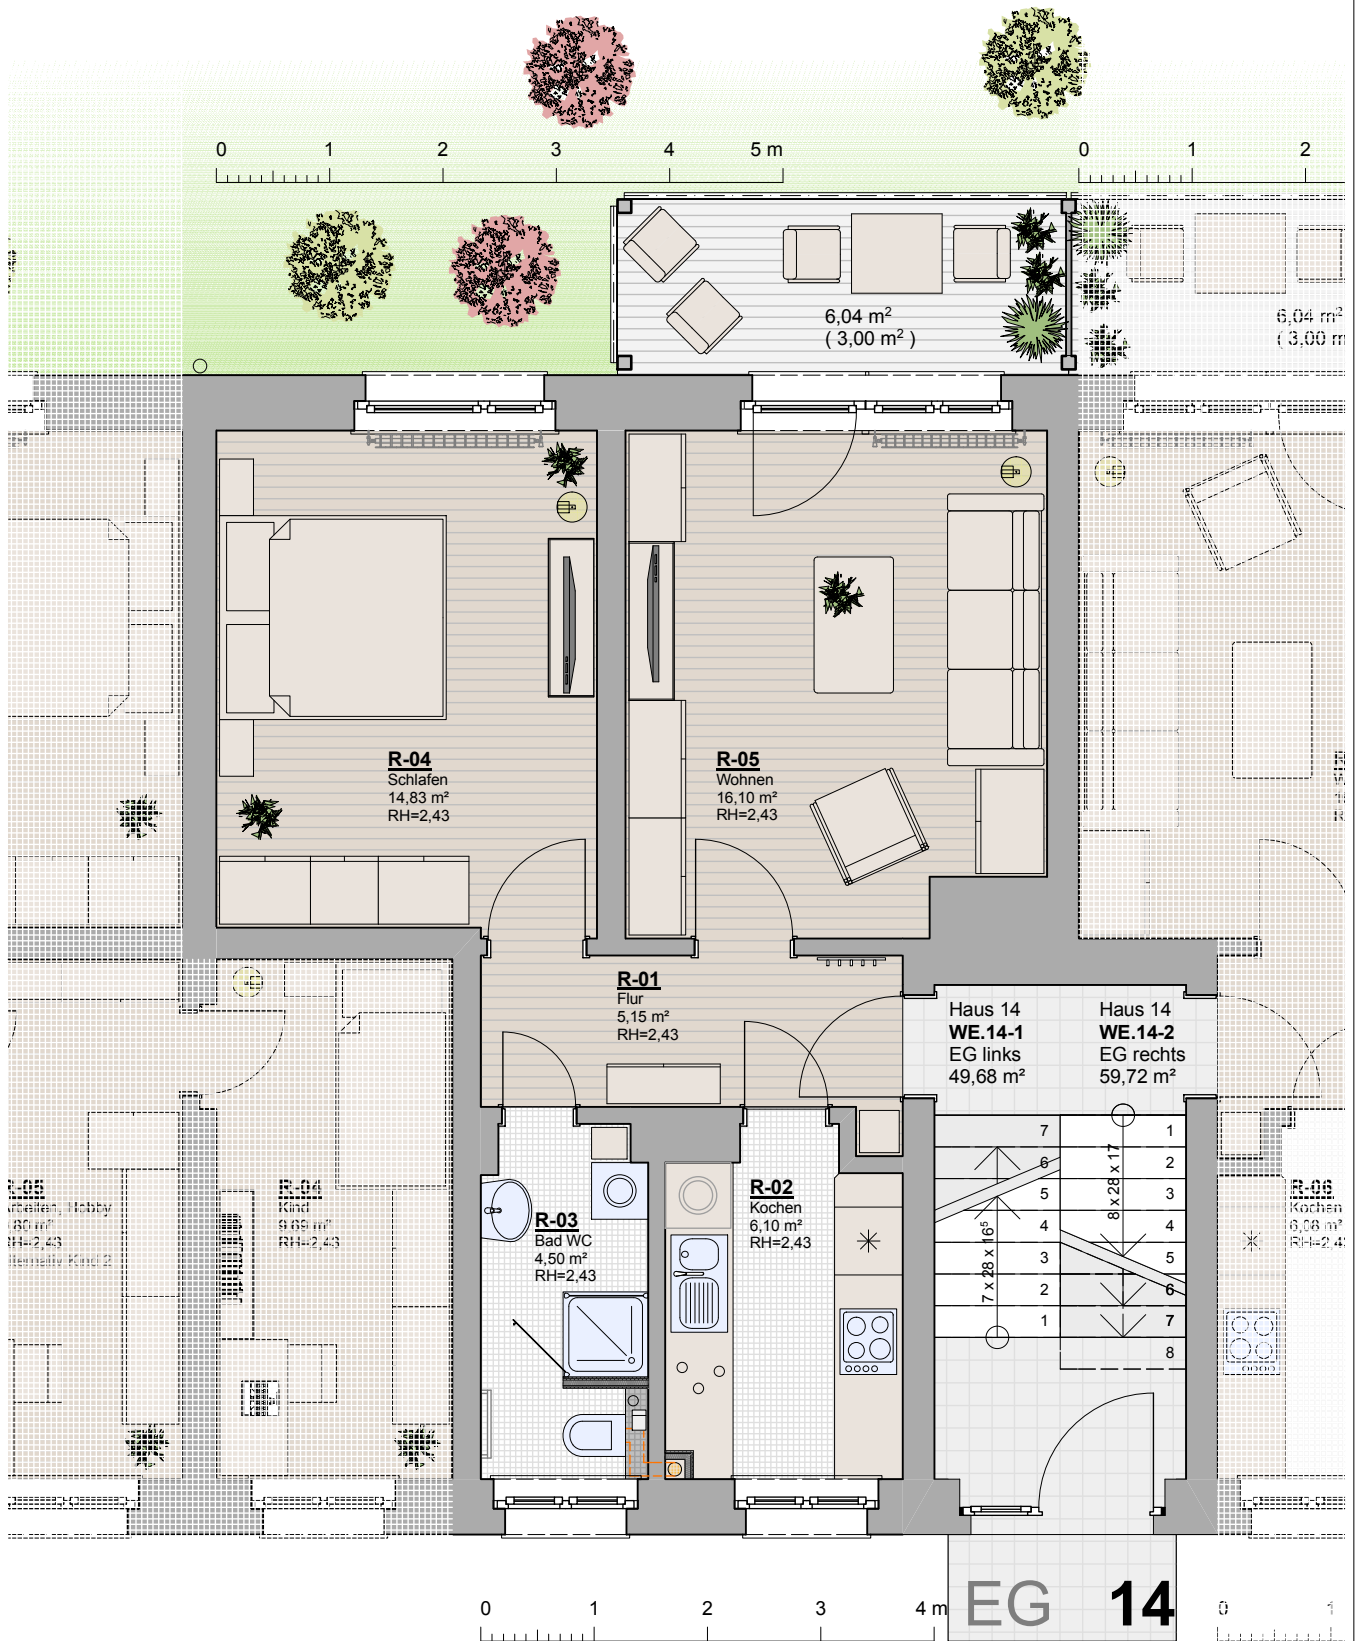

Griesheimer Straße in Wilkau-Haßlau
Grundriss 2-Raumwohnung
mit Balkon
Fläche ca. 49,68 m²