


HOF



Skizze

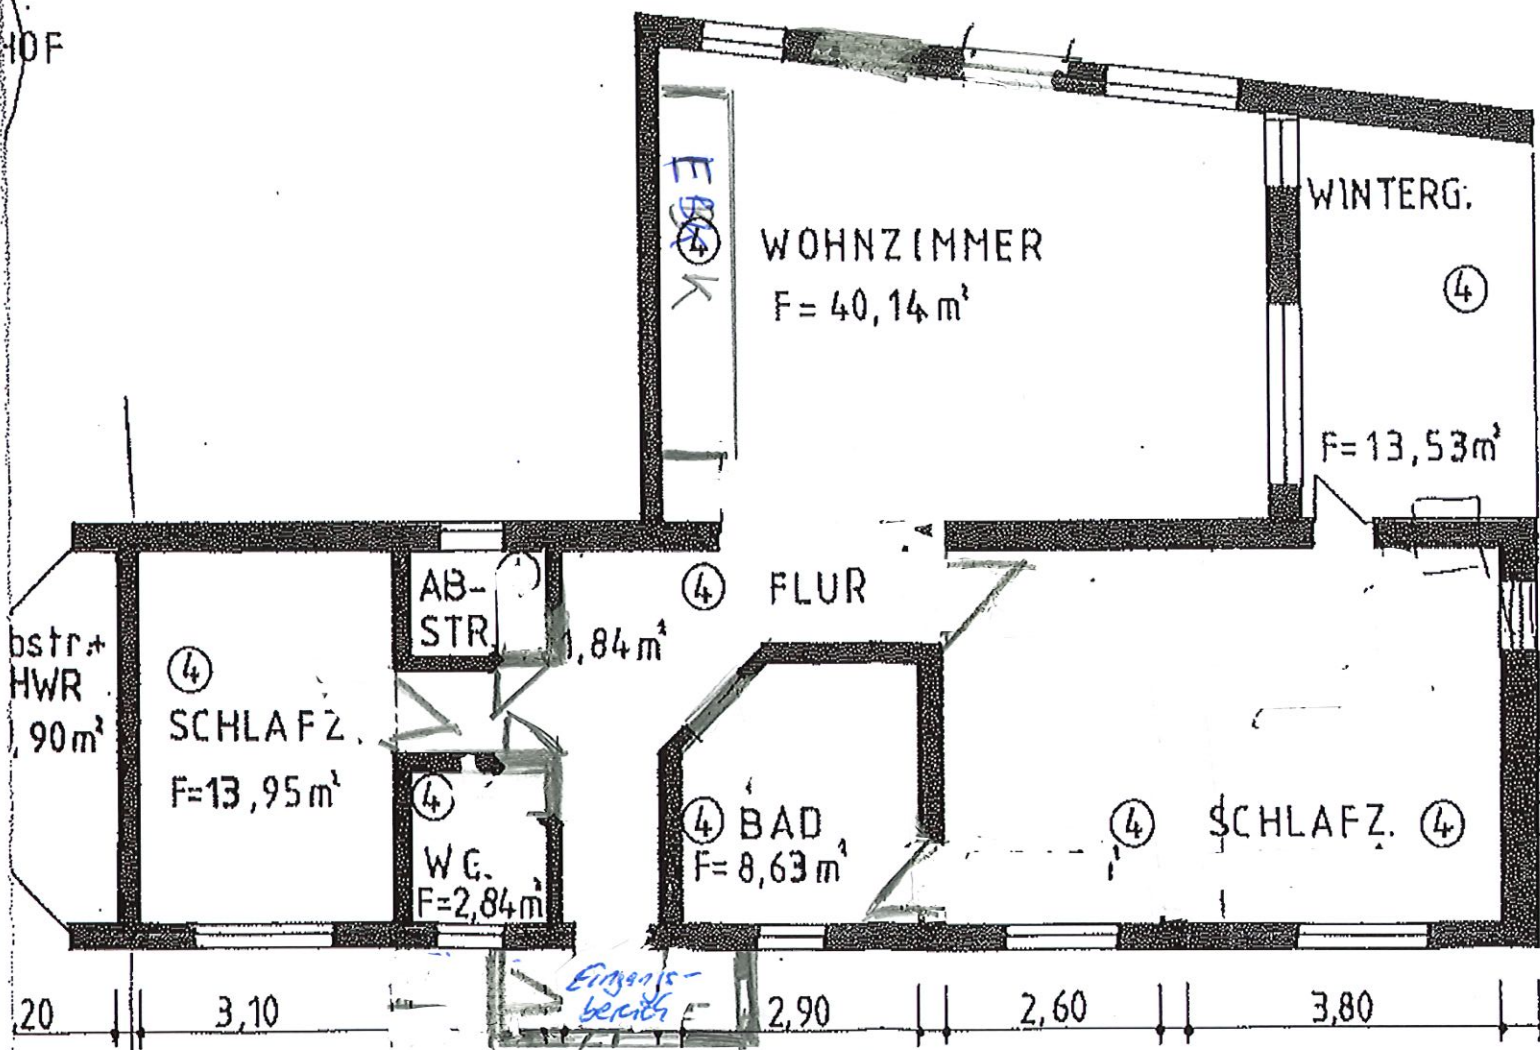

GRUNDRISS ERDGESCHOSS M=1:100