
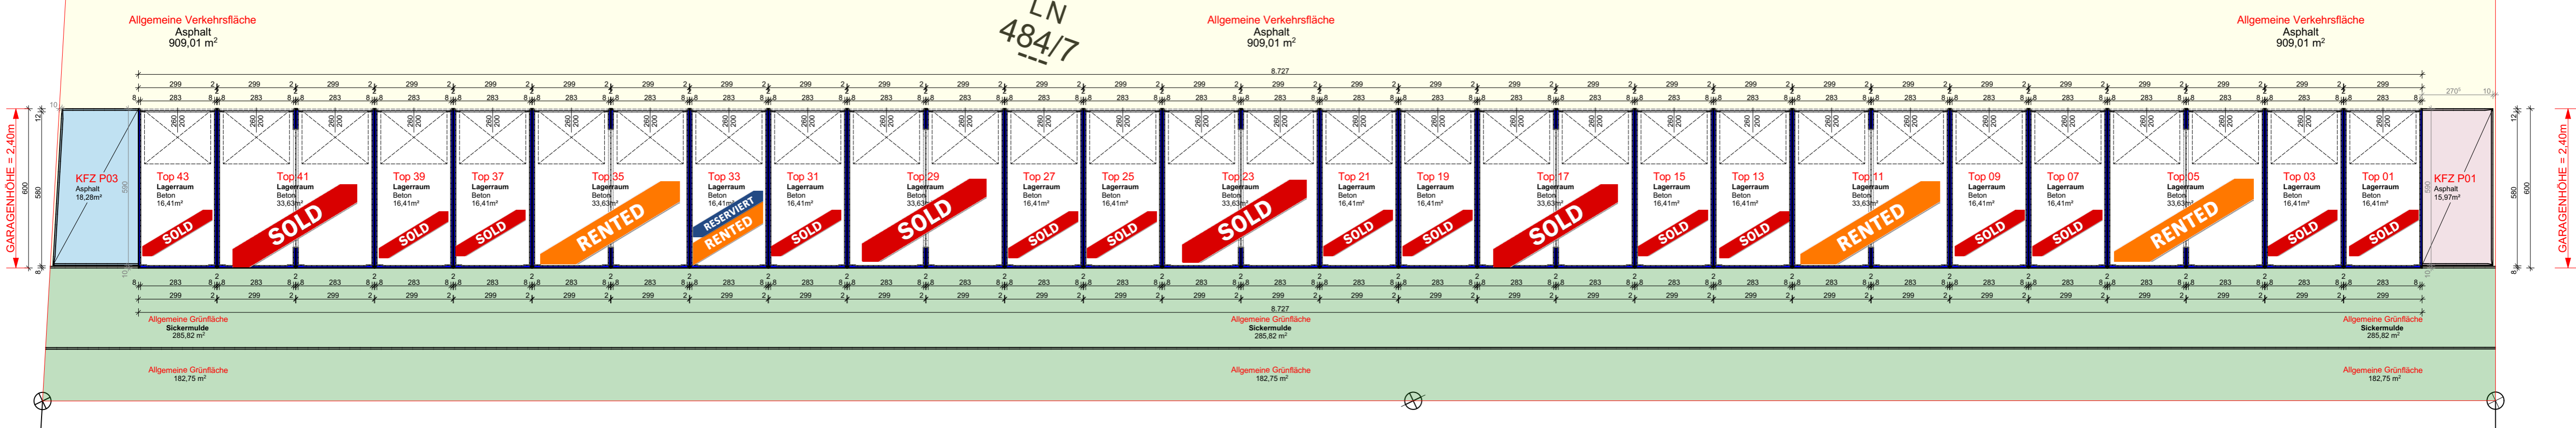


Geh-, Fahrt-, und Leitungsrecht über Grundstück 484/1 zu Gunsten Grundstück 484/7

Geh-, Fahrt-, und Leitungsrecht über Grundstück 484/7 zu Gunsten Grundstück 484/1

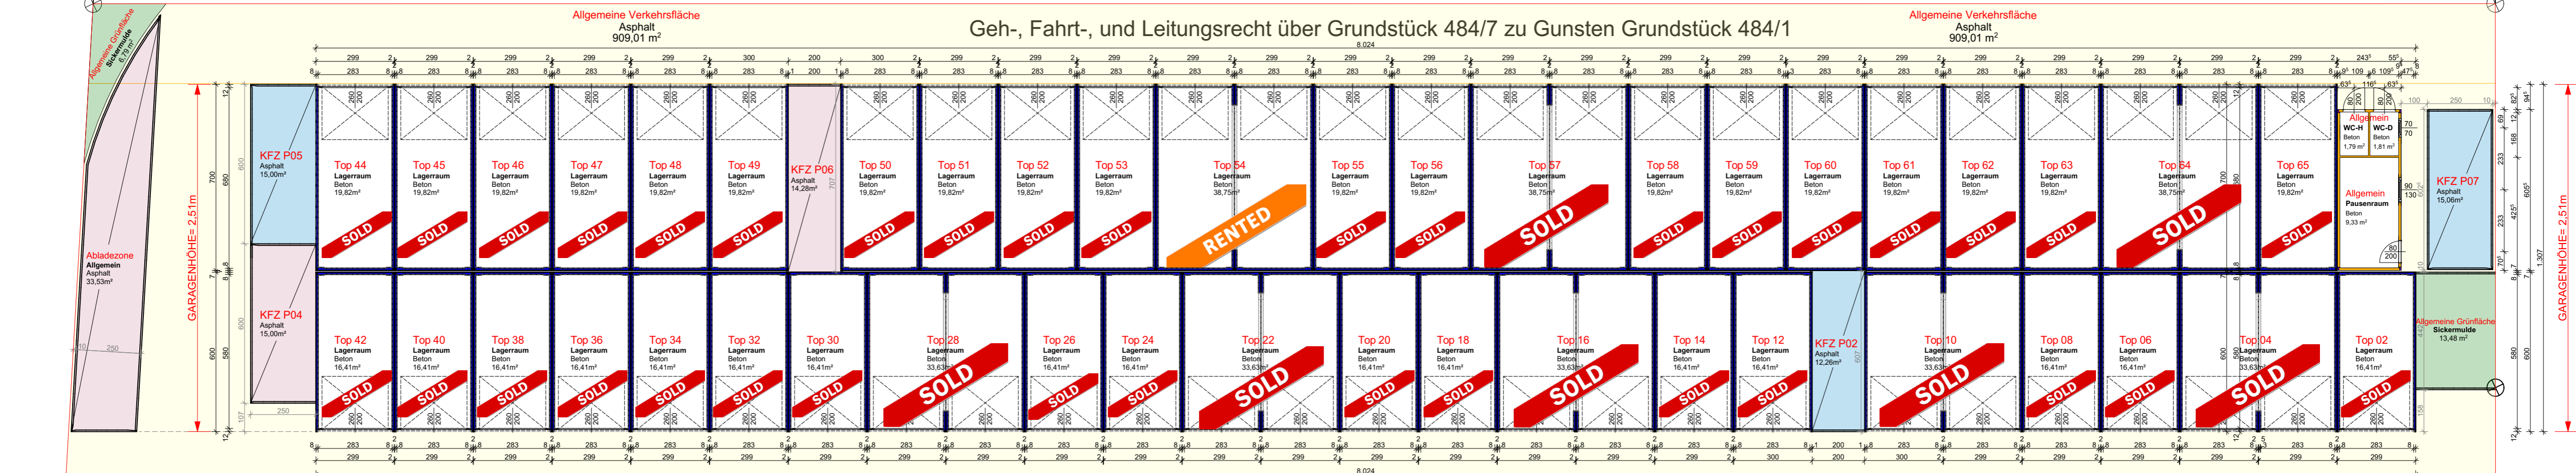

Grundriss Erdgeschoss  
M = 1:150