


Landkreis: Bodenseekreis
 Gemarkung: Langenargen

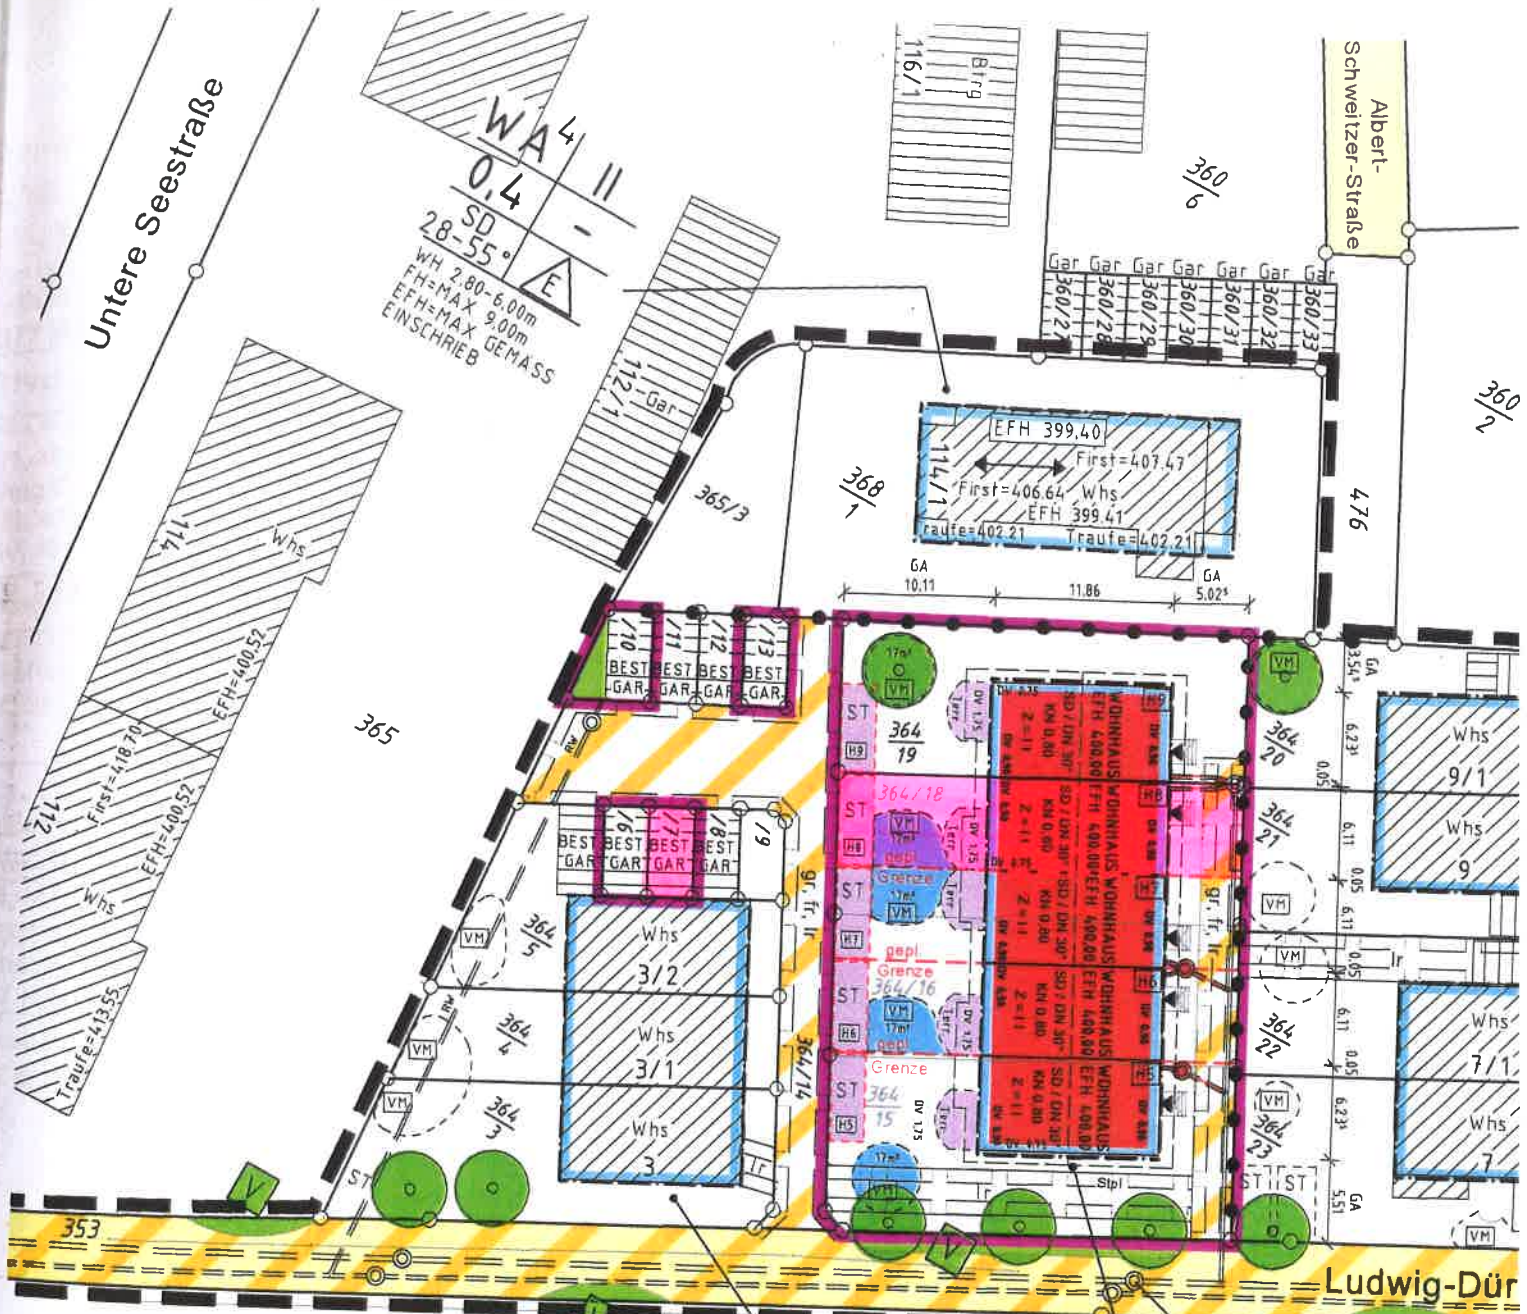

WA⁴
 0,4
 SD
 28-55°
 WH=2,80-6,00m
 FH=MAX 9,00m
 EFH=MAX GEMASS
 EINSCHRIEB

WA³
 0,4
 SD
 28-33°
 WH=MAX 6,80m
 FH=MAX 10,30m
 EFH=MAX GEMASS
 EINSCHRIEB

D=399 05 S=396,59
 D=399 02 S=398,05
 D=399 04 S=396,75
 D=399,02 S=398,11

Zugangswegen, Garagenzufahrten und PKW-Stellplätze aus wasserdurchlässigen Belägen

Auszug aus dem
 Liegenschaftskataster
 gefertigt und nach §4
 LBOVVO ausgearbeitet:
 Reutlingen, 17.12.2004

Ingenieurbüro für Vermessung
 Dipl.-Ing.(FH) Werner Kehrer
 Schleestraße 7
 72766 Reutlingen
 Tel.: 07121/44221 Fax: 07121/47336