



Whg. chin. Gaststätte 1. OG

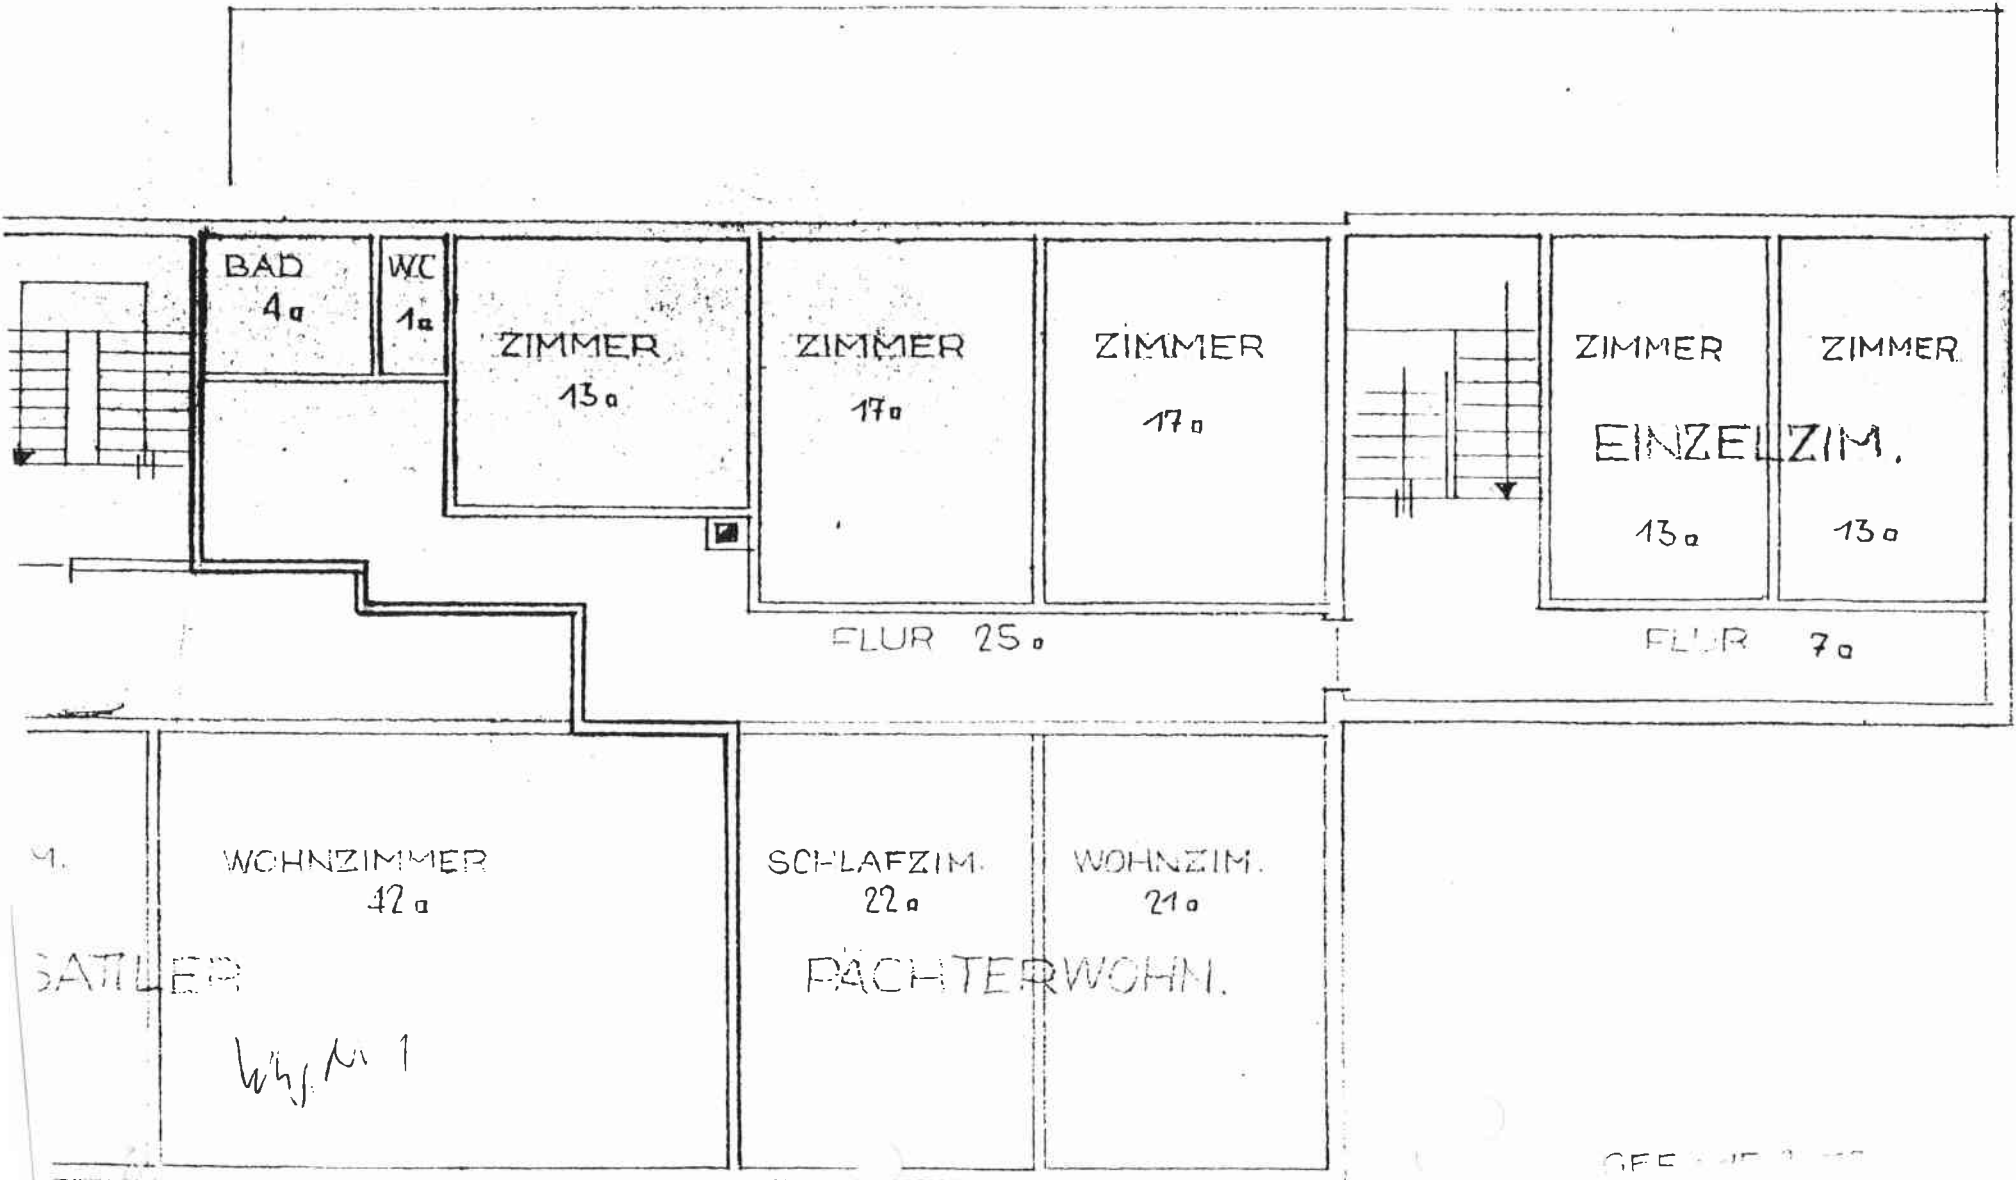

Chin. Gaststätte EG

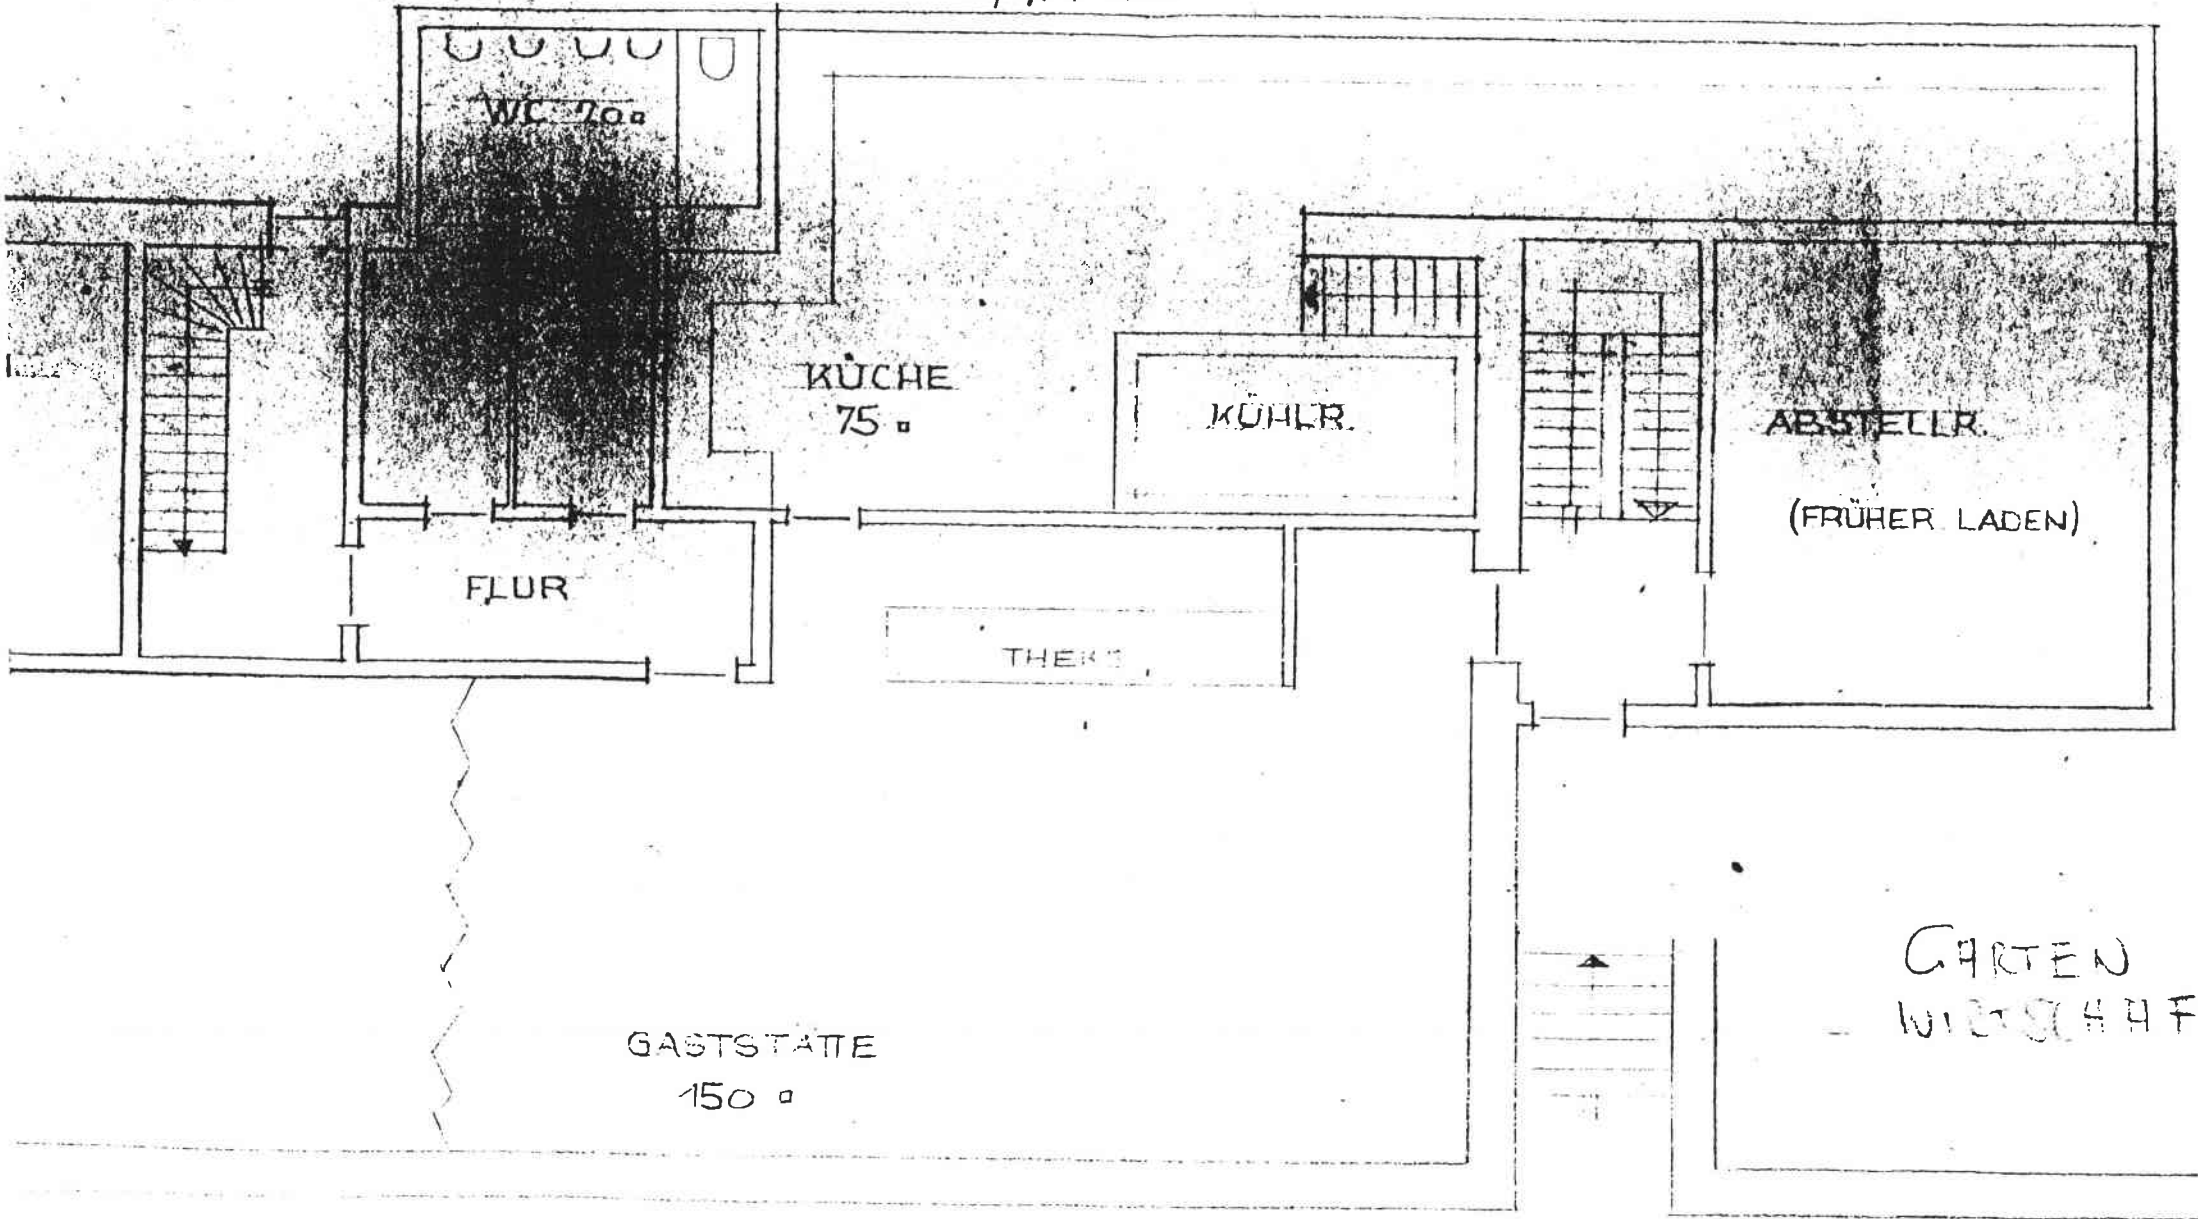

ÖSTLICHER TEIL

WALTER DEUSCHLE
FREIER ARCHITEKT
7118 KÖNZELSAU
MOZARTSTR. 1 • TEL. 8313

GES. 15. 2 72