


**vorbehaltlich eines Aufmaßes vor Ort  
sowie der nachbarrechtlichen Zustimmung  
und der behördlichen Baugenehmigung**

**Kanalstrasse 4 / Ingolstadt  
1. Dachgeschoss M 1:100  
vorbehaltlich eines Aufmaßes vor Ort  
Entwurf, Vorabzug  
Planstand: Eingabe**

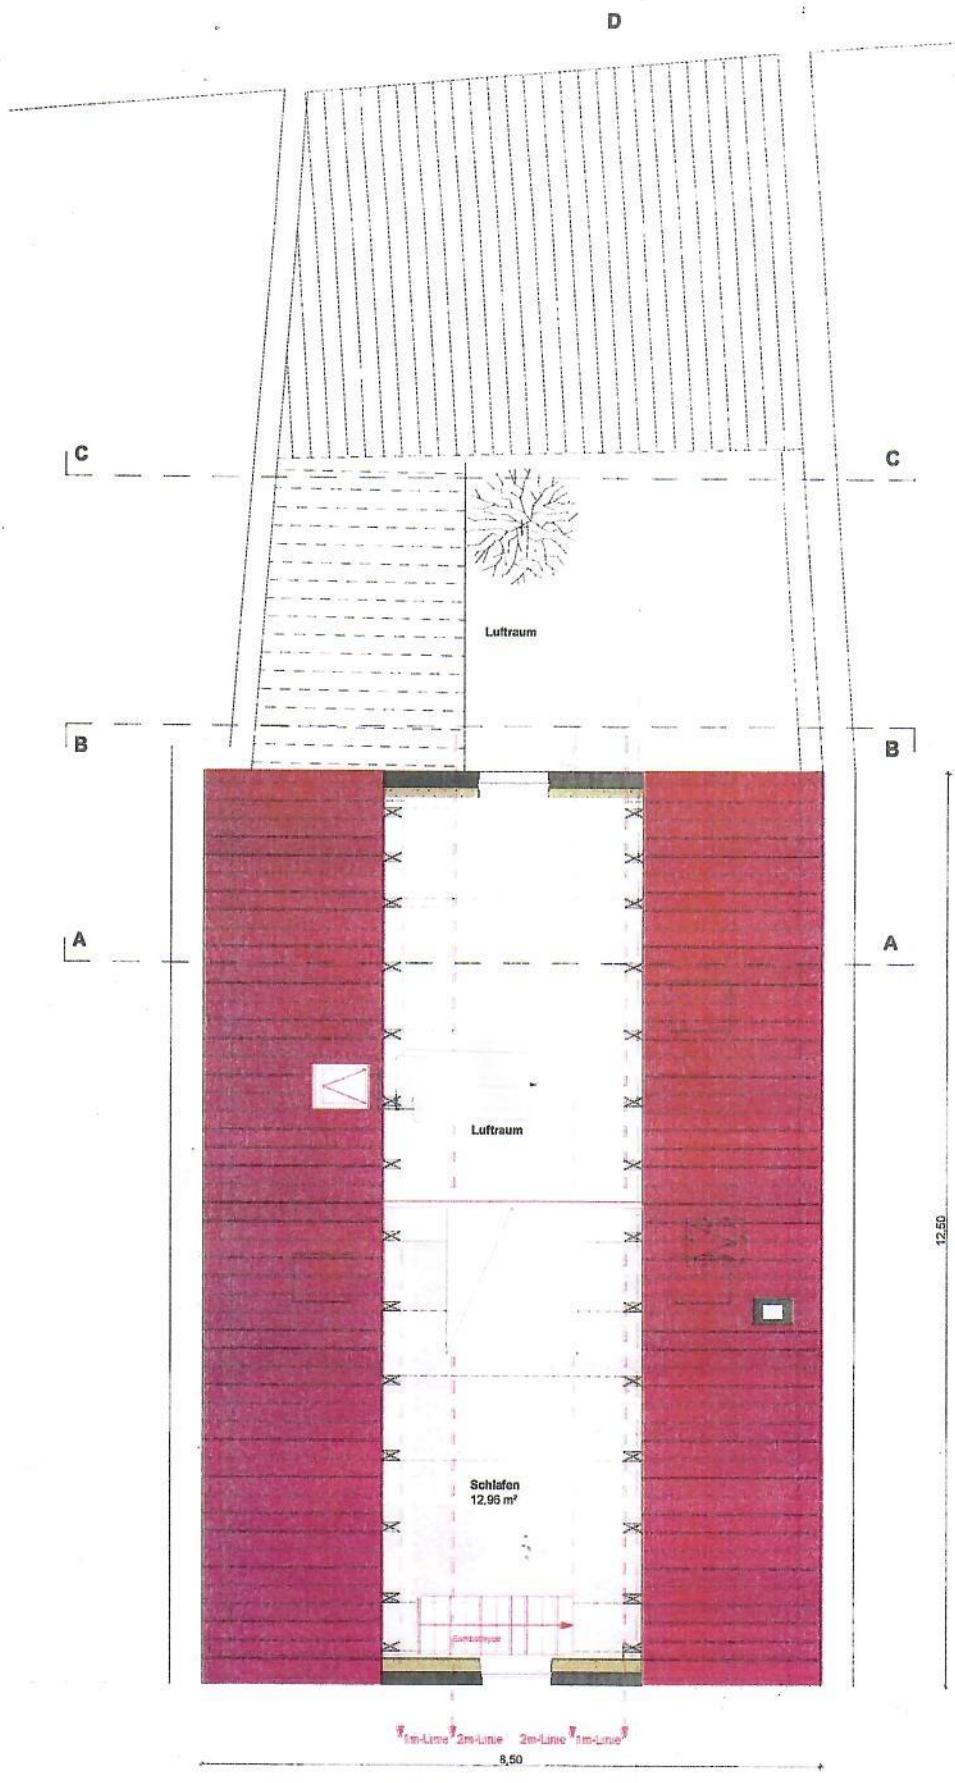

**vorbehaltlich eines Aufmaßes vor Ort  
sowie der nachbarrechtlichen Zustimmung  
und der behördlichen Baugenehmigung**

**Kanalstrasse 4 / Ingolstadt  
2.Dachgeschoss; Galerie M 1:100  
vorbehaltlich eines Aufmaßes vor Ort  
Entwurf, Vorabzug  
Planstand: Eingabe**