


SÜD-WEST-SEITE

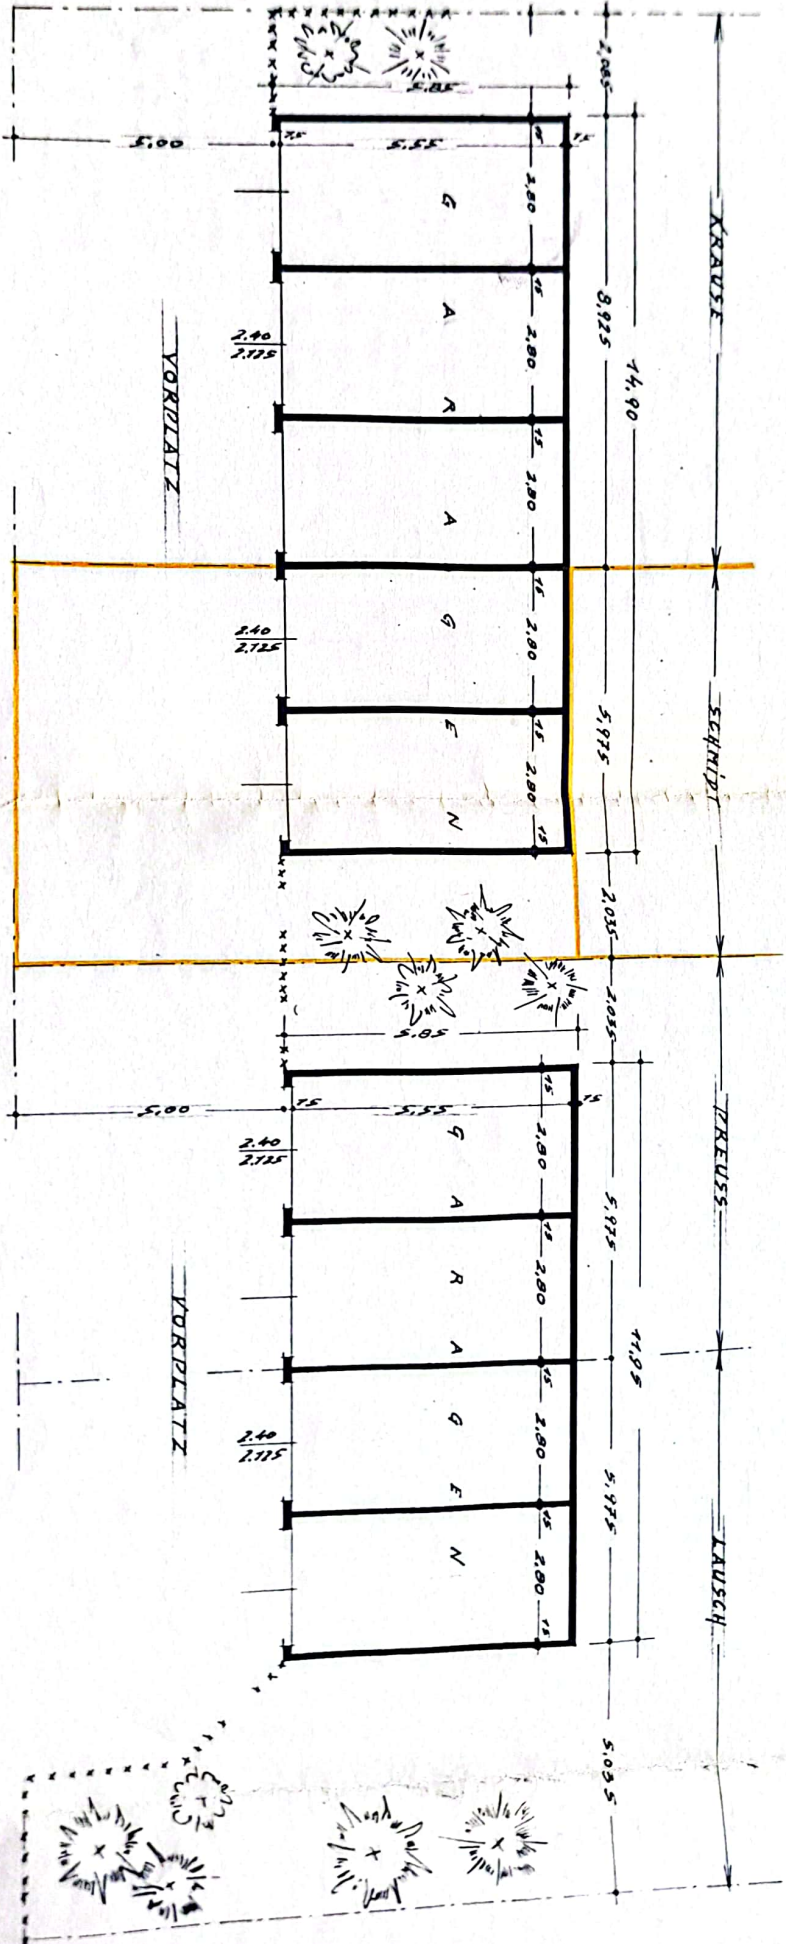

GRUNDRISS

STRAASSE