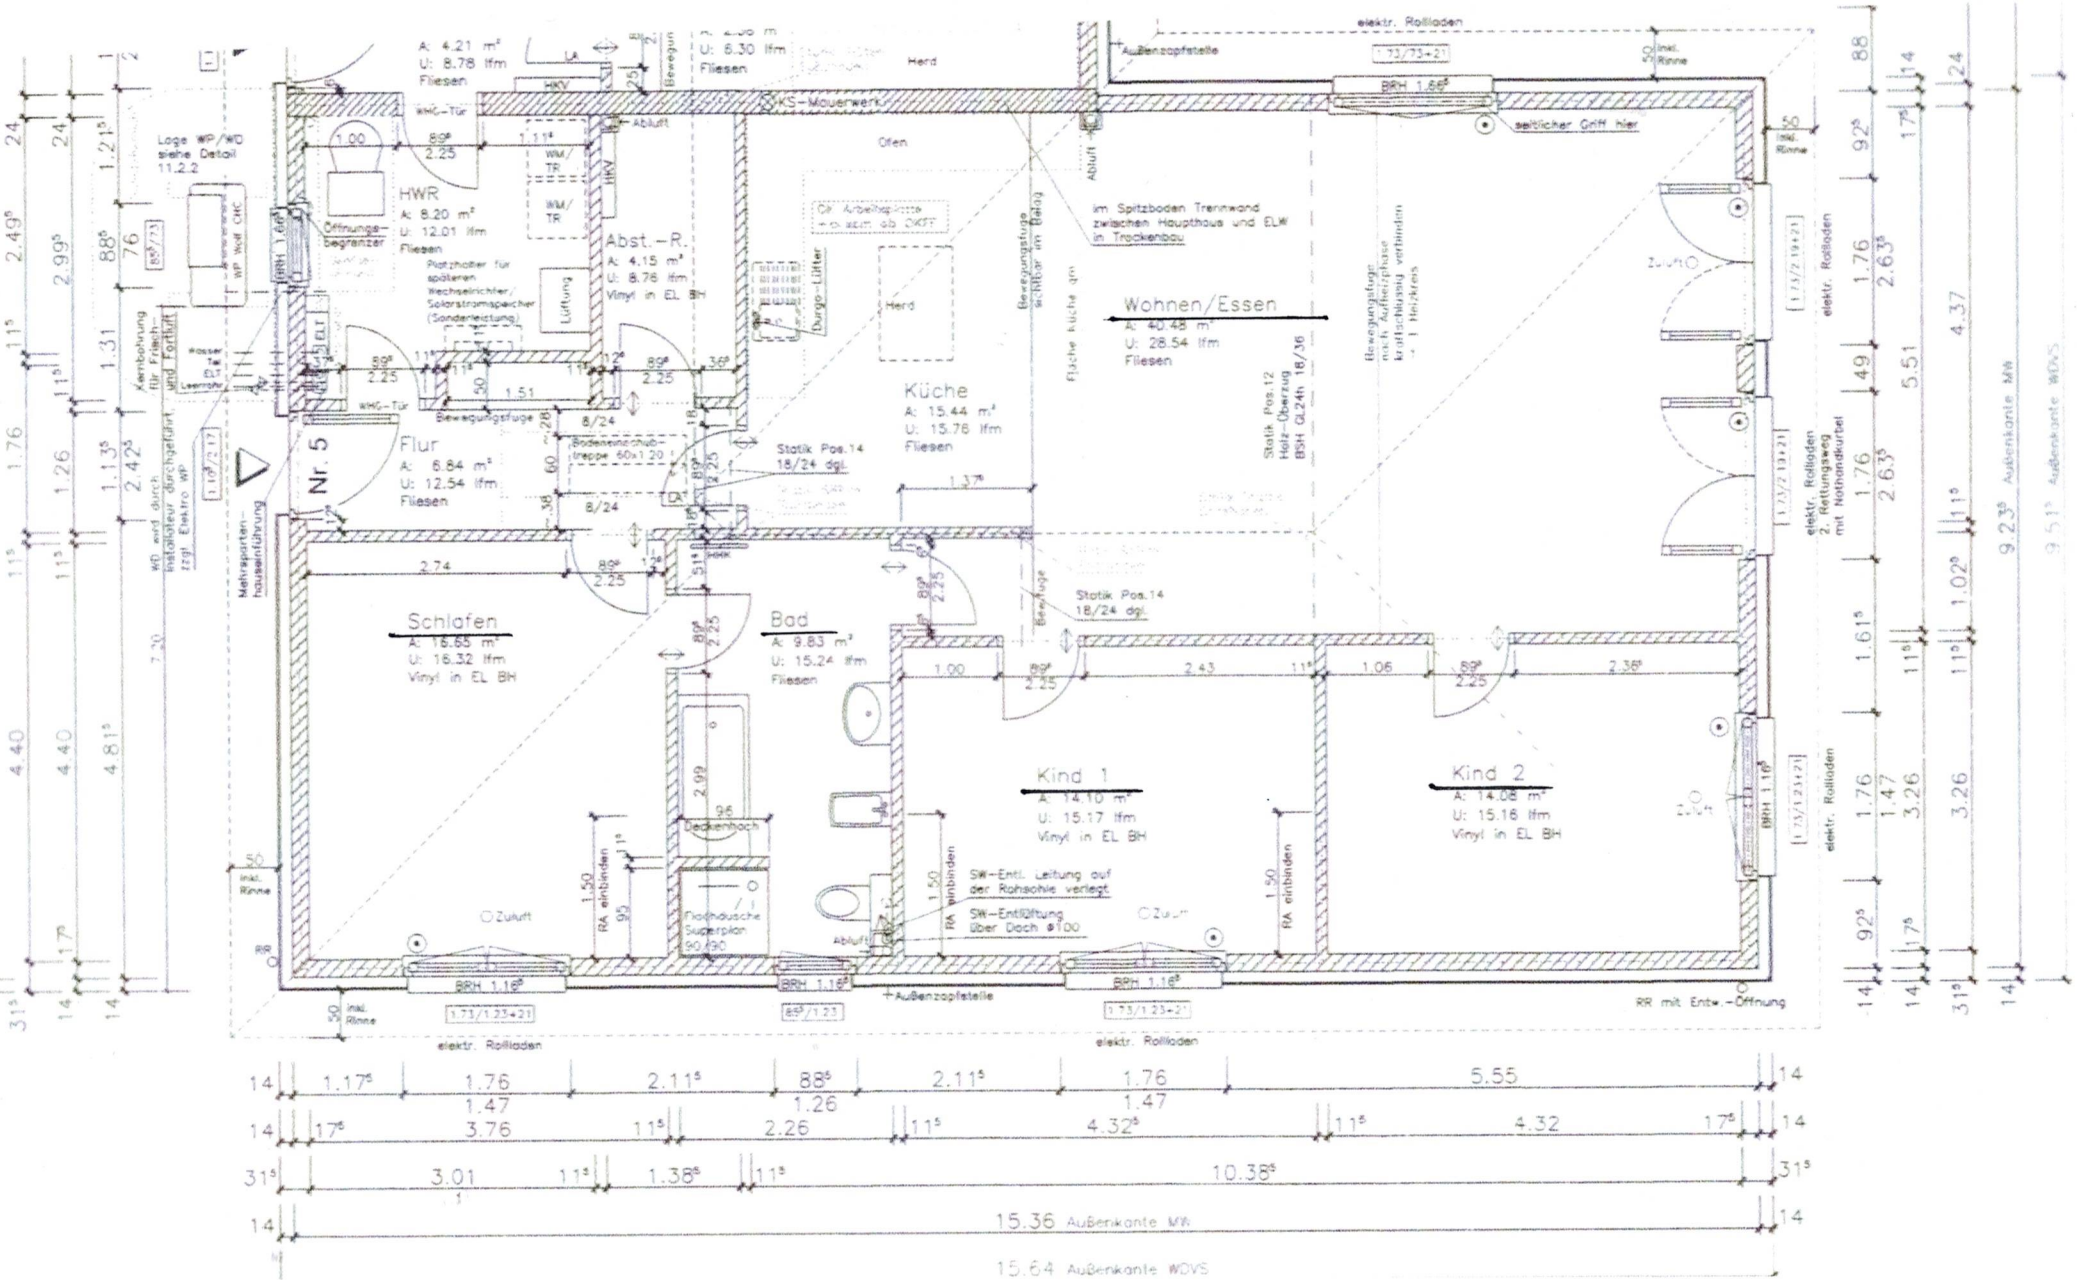
Nr. 5
Flur
A: 6.84 m²
U: 12.54 lfm
Fliesen
HWR
A: 8.20 m²
U: 12.01 lfm
Fliesen
Abst.-R.
A: 4.15 m²
U: 8.76 lfm
Vinyl in EL BH
Schlafen
A: 16.55 m²
U: 16.32 lfm
Vinyl in EL BH
Bad
A: 9.83 m²
U: 15.24 lfm
Fliesen
Küche
A: 15.44 m²
U: 15.76 lfm
Fliesen
Wohnen/Essen
A: 40.48 m²
U: 28.54 lfm
Fliesen
Kind 1
A: 14.10 m²
U: 15.17 lfm
Vinyl in EL BH
Kind 2
A: 14.08 m²
U: 15.16 lfm
Vinyl in EL BH
Lage WP/WD siehe Detail 11.2.2
Mehrsparten-hauseinführung
Kernbohrung für Frisch- und Fortluft
Öffnungs-begrenzer
Platzhalter für späteren Wechselrichter/ Solarstromspeicher (Sonderleistung)
Lüftung
Durgo-Lüfter
Ofen
Herd
KS-Mauerwerk
im Spitzboden Trennwand zwischen Haupthaus und ELW in Trockenbau
Statik Pos.14 18/24 dgl.
Statik Pos.12 Holz-Überzug BSH GL24h 18/36
Bodenwuchs-treppe 60x120
Deckenhoch Duschplan 90/90
SW-Entl. Leitung auf der Rohsohle verlegt
SW-Entlüftung über Dach ø100
Außenzapfstelle
elektr. Rollladen
RR mit Entw.-Öffnung
15.36 Außenkante MW
15.64 Außenkante WDVS