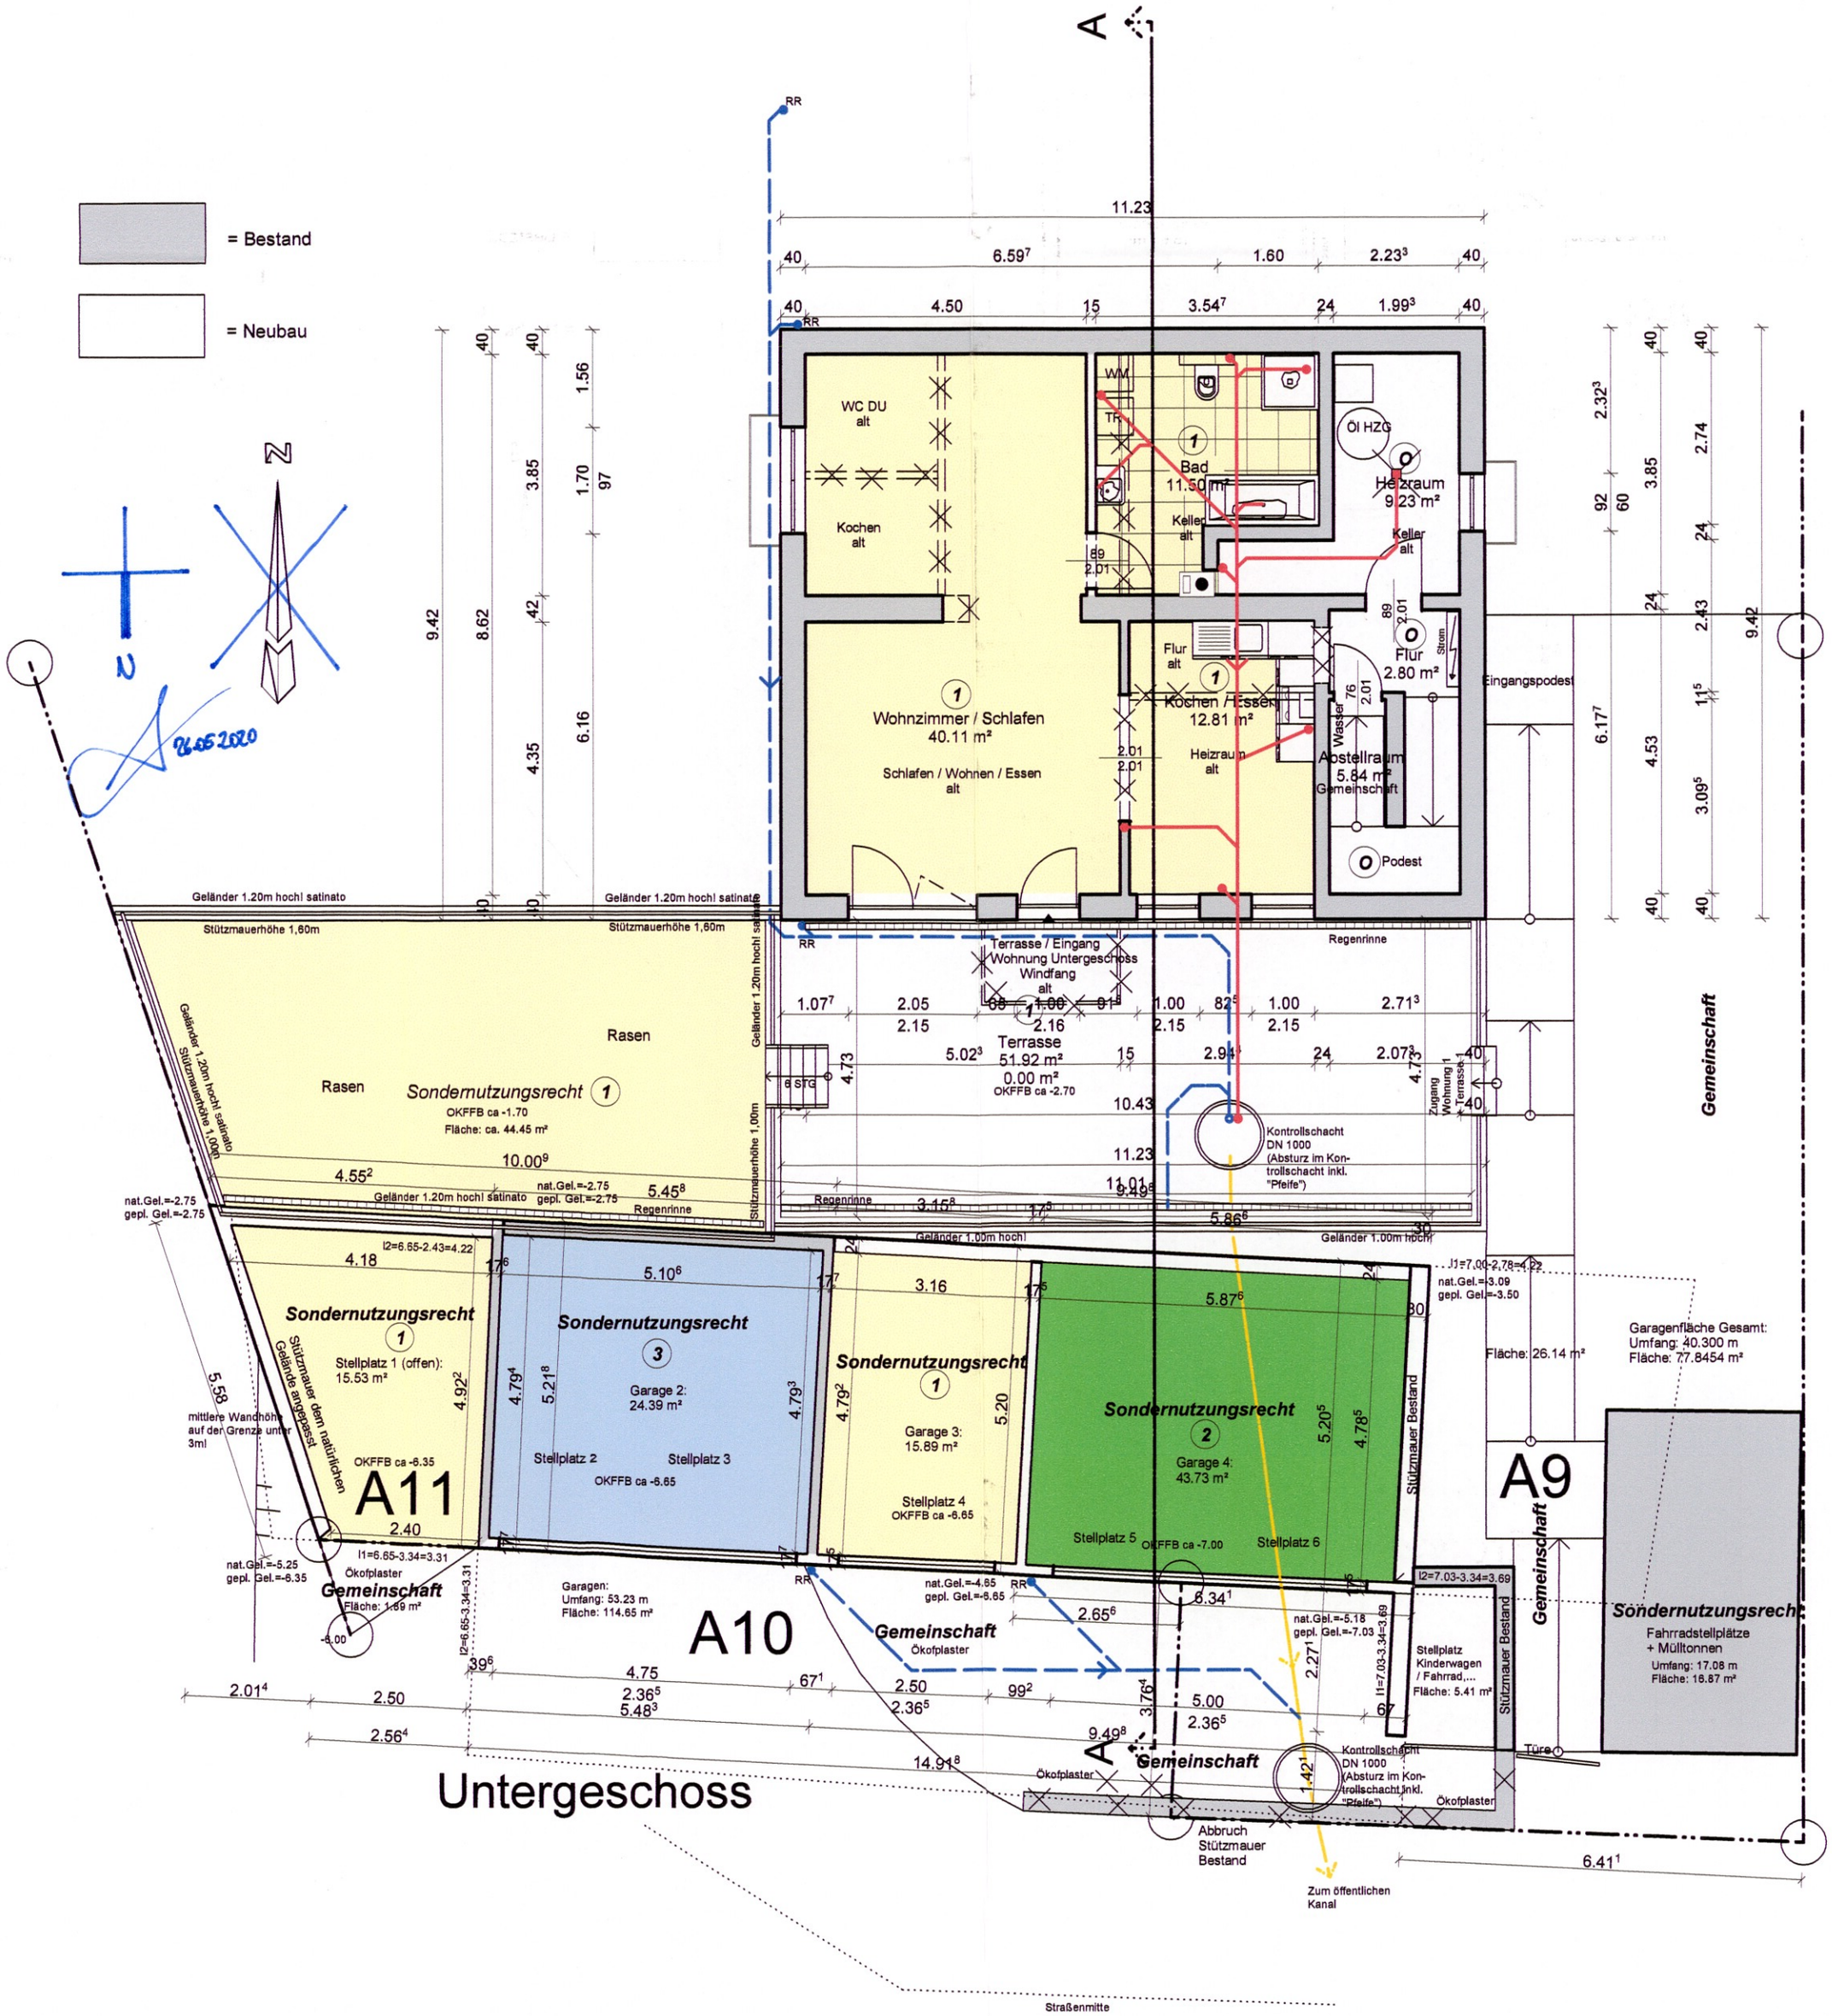

= Bestand
= Neubau
N
26.05.2020
A
11.23
WC DU alt
Kochen alt
Bad 11.50 m²
Keller alt
Öl HZG
Heizraum 9.23 m²
Wohnzimmer / Schlafen 40.11 m²
Schlafen / Wohnen / Essen alt
Flur alt
Kochen / Essen 12.81 m²
Heizraum alt
Flur 2.80 m²
Abstellraum 5.84 m² Gemeinschaft
Podest
Eingangspodest
Terrasse / Eingang Wohnung Untergeschoss Windfang alt
Terrasse 51.92 m² 0.00 m²
OKFFB ca -2.70
Kontrollschacht DN 1000 (Absturz im Kontrollschacht inkl. "Pfeife")
Gemeinschaft
Rasen
Sondernutzungsrecht 1
OKFFB ca -1.70
Fläche: ca. 44.45 m²
Geländer 1.20m hoch! satinato
Stützmauerhöhe 1,60m
Stützmauerhöhe 1,00m
Regenrinne
Geländer 1.00m hoch!
Sondernutzungsrecht 1
Stellplatz 1 (offen): 15.53 m²
OKFFB ca -6.35
Sondernutzungsrecht 3
Garage 2: 24.39 m²
Stellplatz 2
Stellplatz 3
OKFFB ca -6.65
Sondernutzungsrecht 1
Garage 3: 15.89 m²
Stellplatz 4
OKFFB ca -6.65
Sondernutzungsrecht 2
Garage 4: 43.73 m²
Stellplatz 5
OKFFB ca -7.00
Stellplatz 6
Stützmauer Bestand
Garagenfläche Gesamt: Umfang: 40.300 m Fläche: 77.8454 m²
Fläche: 26.14 m²
A9
A11
A10
Gemeinschaft
Fläche: 1.89 m²
Garagen: Umfang: 53.23 m Fläche: 114.65 m²
Ökofplaster
Gemeinschaft
Ökofplaster
Stellplatz Kinderwagen / Fahrrad,... Fläche: 5.41 m²
Sondernutzungsrecht
Fahrradstellplätze + Mülltonnen
Umfang: 17.08 m Fläche: 16.87 m²
Türe
Abbruch Stützmauer Bestand
Zum öffentlichen Kanal
Untergeschoss
Straßenmitte