


**Bauantragsplanung**  
 Dies sind keine Ausführungspläne. Alle Maße und getroffene Annahmen sind vor Baubeginn zu prüfen und mit der statischen Berechnung abzustimmen.

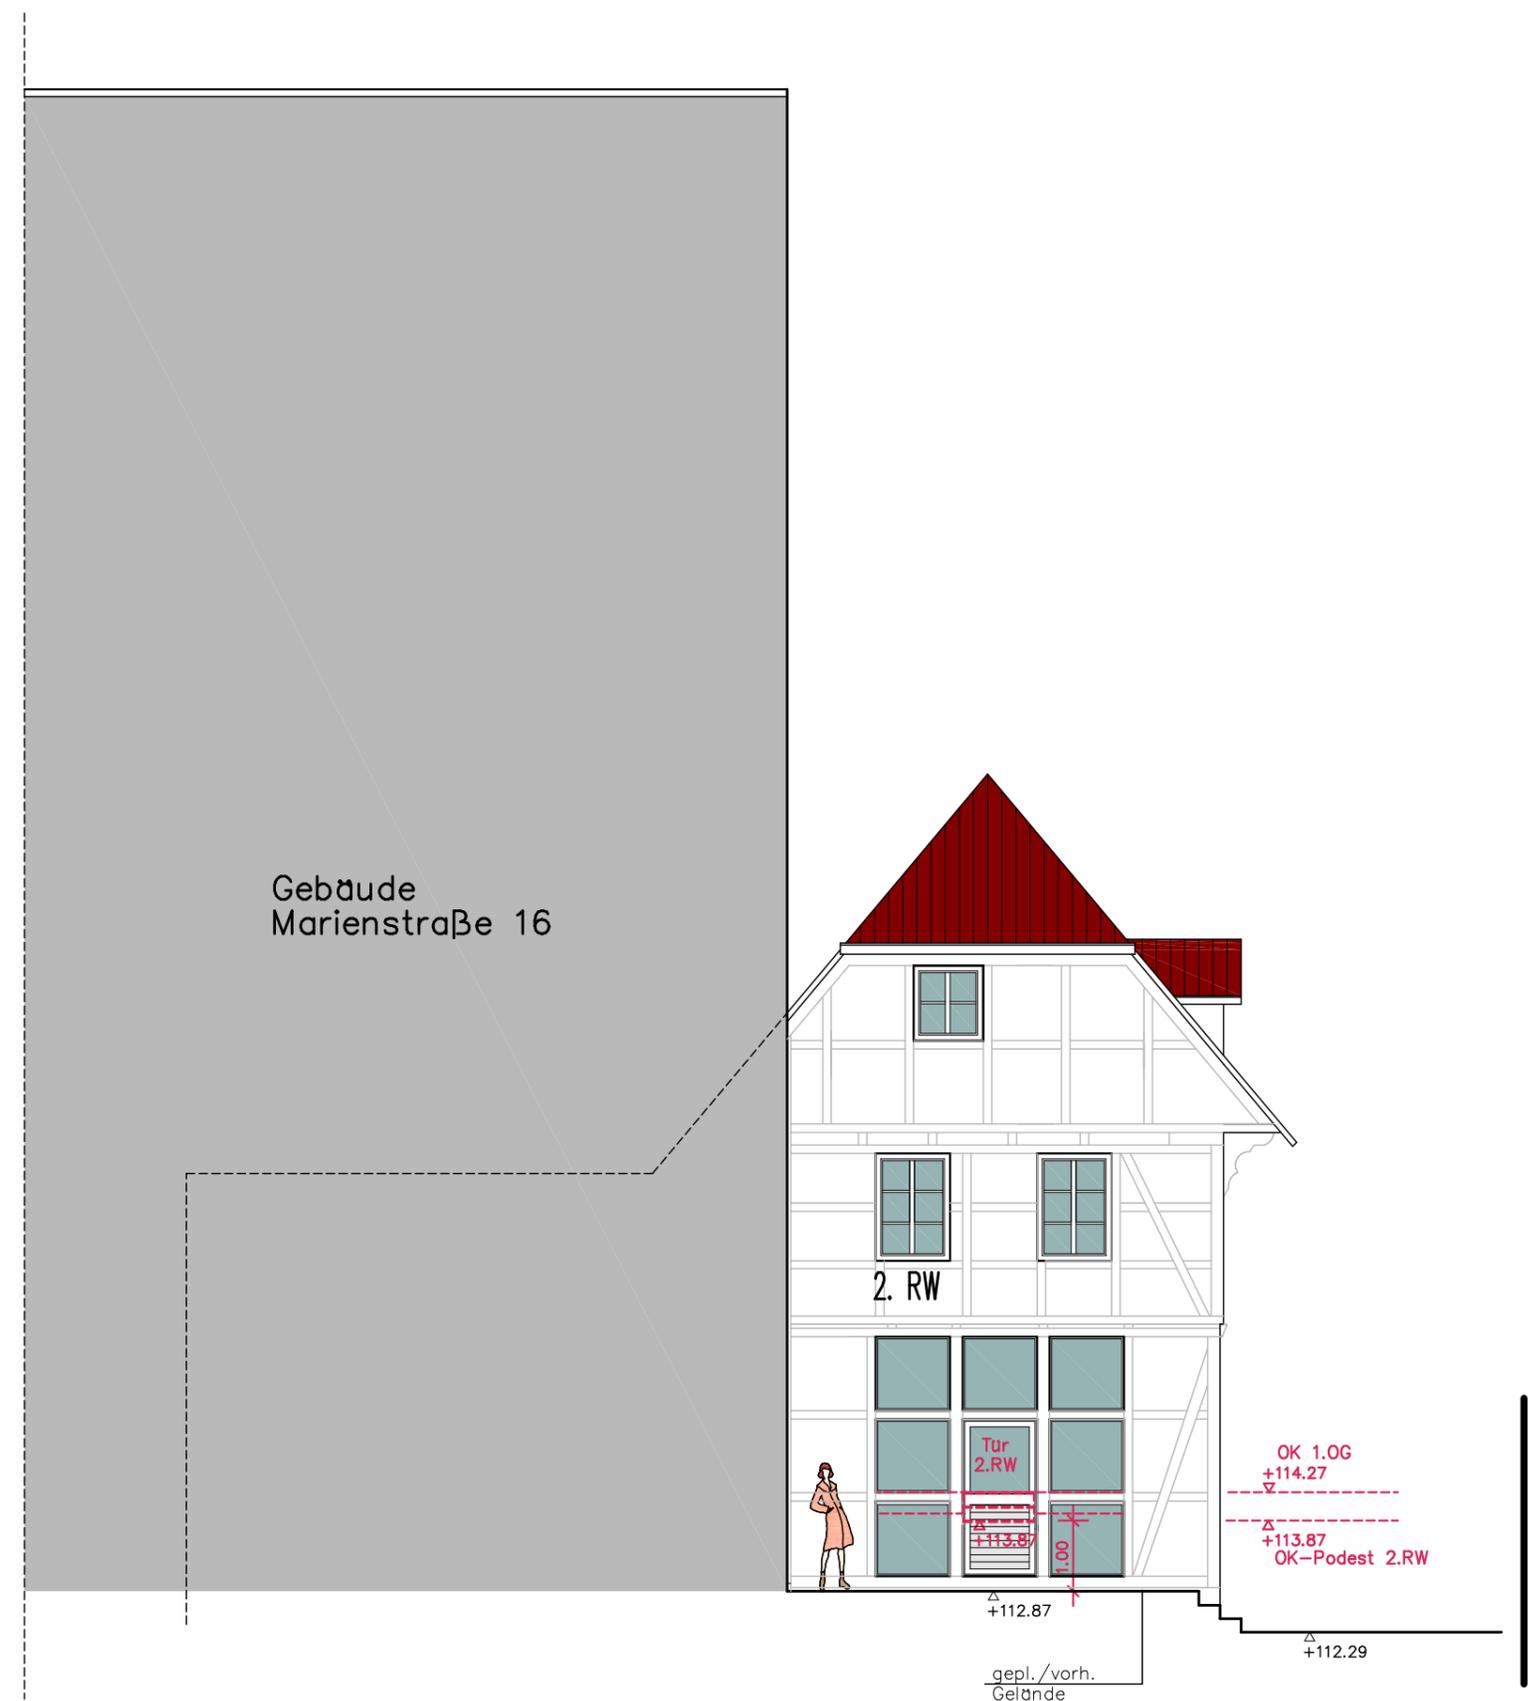

Gebäude  
 Marienstraße 16

2. RW

OK 1.OG  
 +114.27  
 OK-Podest 2.RW  
 +113.87

+112.87  
 gepl./vorh.  
 Gelände  
 +112.29

**Südansicht**  
 M. 1:100

**Ansicht**  
 M.1:100

**plan2.0**

Objektplanung – Architektur  
 Projektierung – Tragwerkplanung

in Kooperation  
**BUSSEMAS ARCHITEKTEN**  
 Lage

**Erweiterung der Nutzungsänderung**  
**Weinbar mit Ausschank**  
**33098 Paderborn, Weberberg 6**

**Südansicht** **M. 1:100**

**Bauherr:**  
 Deppe/Nöhring GbR  
 Weltsöden 4

**Planung:**  
 Plan2.0 GmbH  
 Hathumarstraße 16  
 33098 Paderborn  
 Tel.: 05251/6997860 Fax.: 6997858  
 plan@plan2.0.eu

33154 Salzkotten

Unterschrift Bauherr

Unterschrift Planer