



# Vermessungs- und Katasterverwaltung Niedersachsen

Gemeinde: Wangerooge, Nordseebad  
Gemarkung: Wangerooge  
Flur: 2 Flurstück: 203/1


# Liegenschaftskarte 1:1000

## Standardpräsentation

Erstellt am 26.11.2025  
Aktualität der Daten 22.11.2025

N = 5960921

E = 32427415

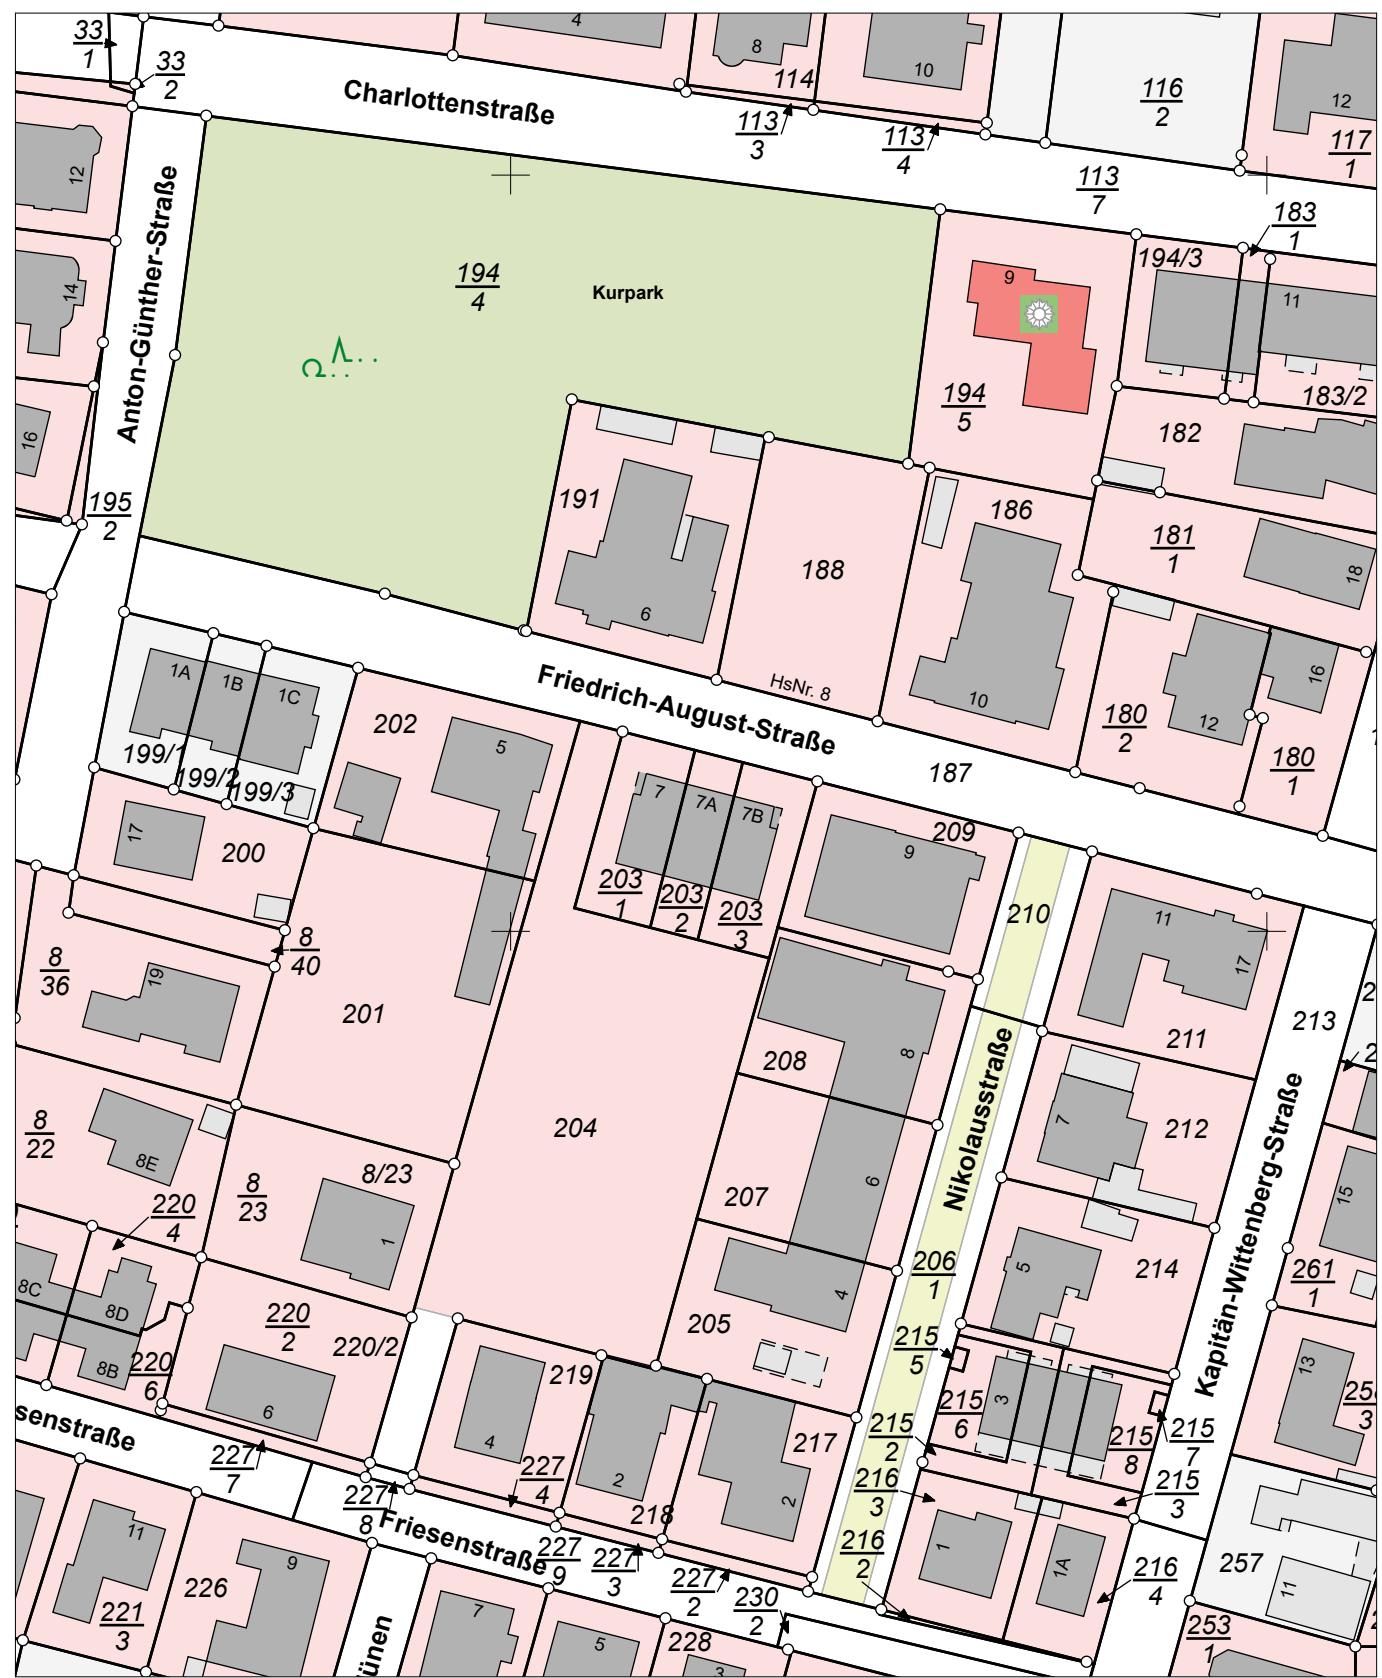

N = 5960701

Maßstab 1:1000

0 10 20 30 Meter

Bereitgestellt durch:

ÖbVI Klaus Alves

ÖbVI Jens Alves

Danziger Straße 17

49610 Quakenbrück

Zeichen: S250067

Bei einer Verwertung für nichteigene oder wirtschaftliche Zwecke oder einer öffentlichen Wiedergabe sind die Allgemeinen Geschäfts- und Nutzungsbedingungen (AGNB) zu beachten; ggf. sind erforderliche Nutzungsrechte über einen zusätzlich mit der für den Inhalt verantwortlichen Behörde abzuschließen Nutzungsvertrag zu erwerben.