


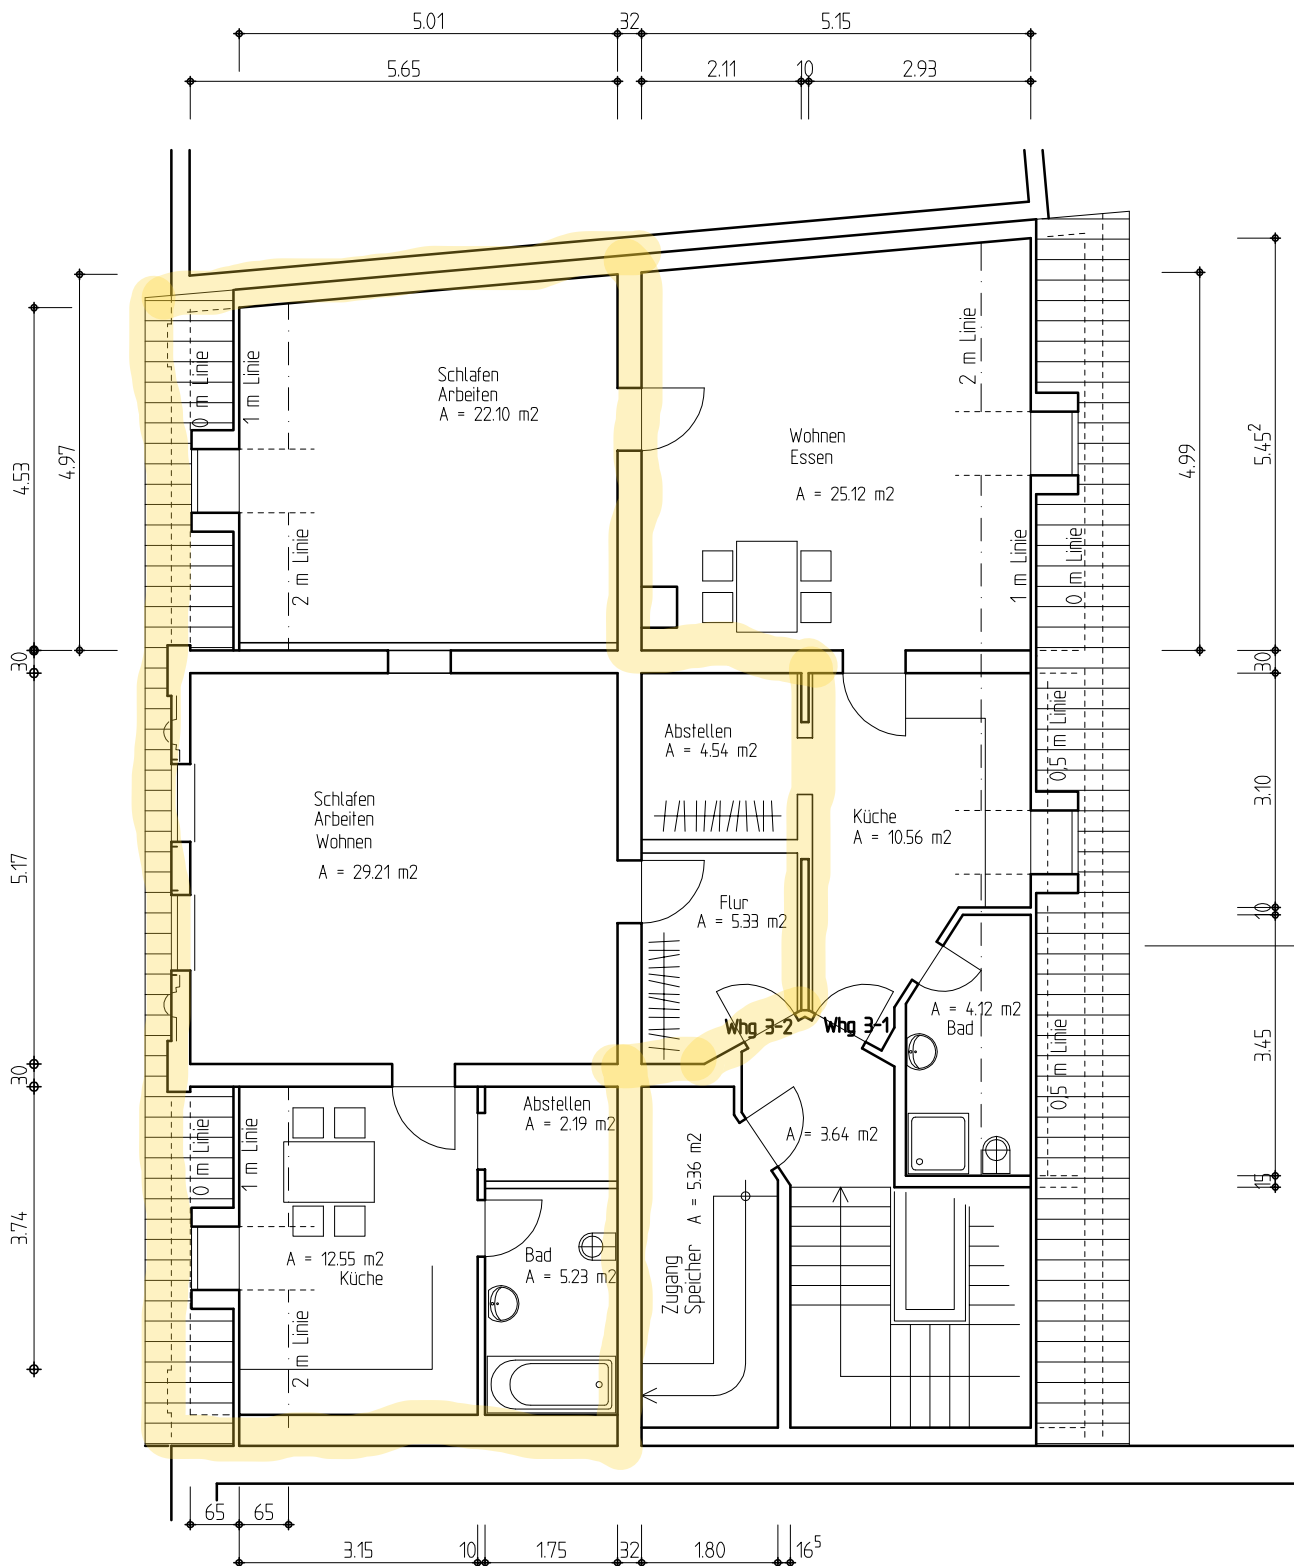

Erfurter Straße
Aufmaß Dachgeschoß

Wohnungsgrundrisse

1,00 Meter