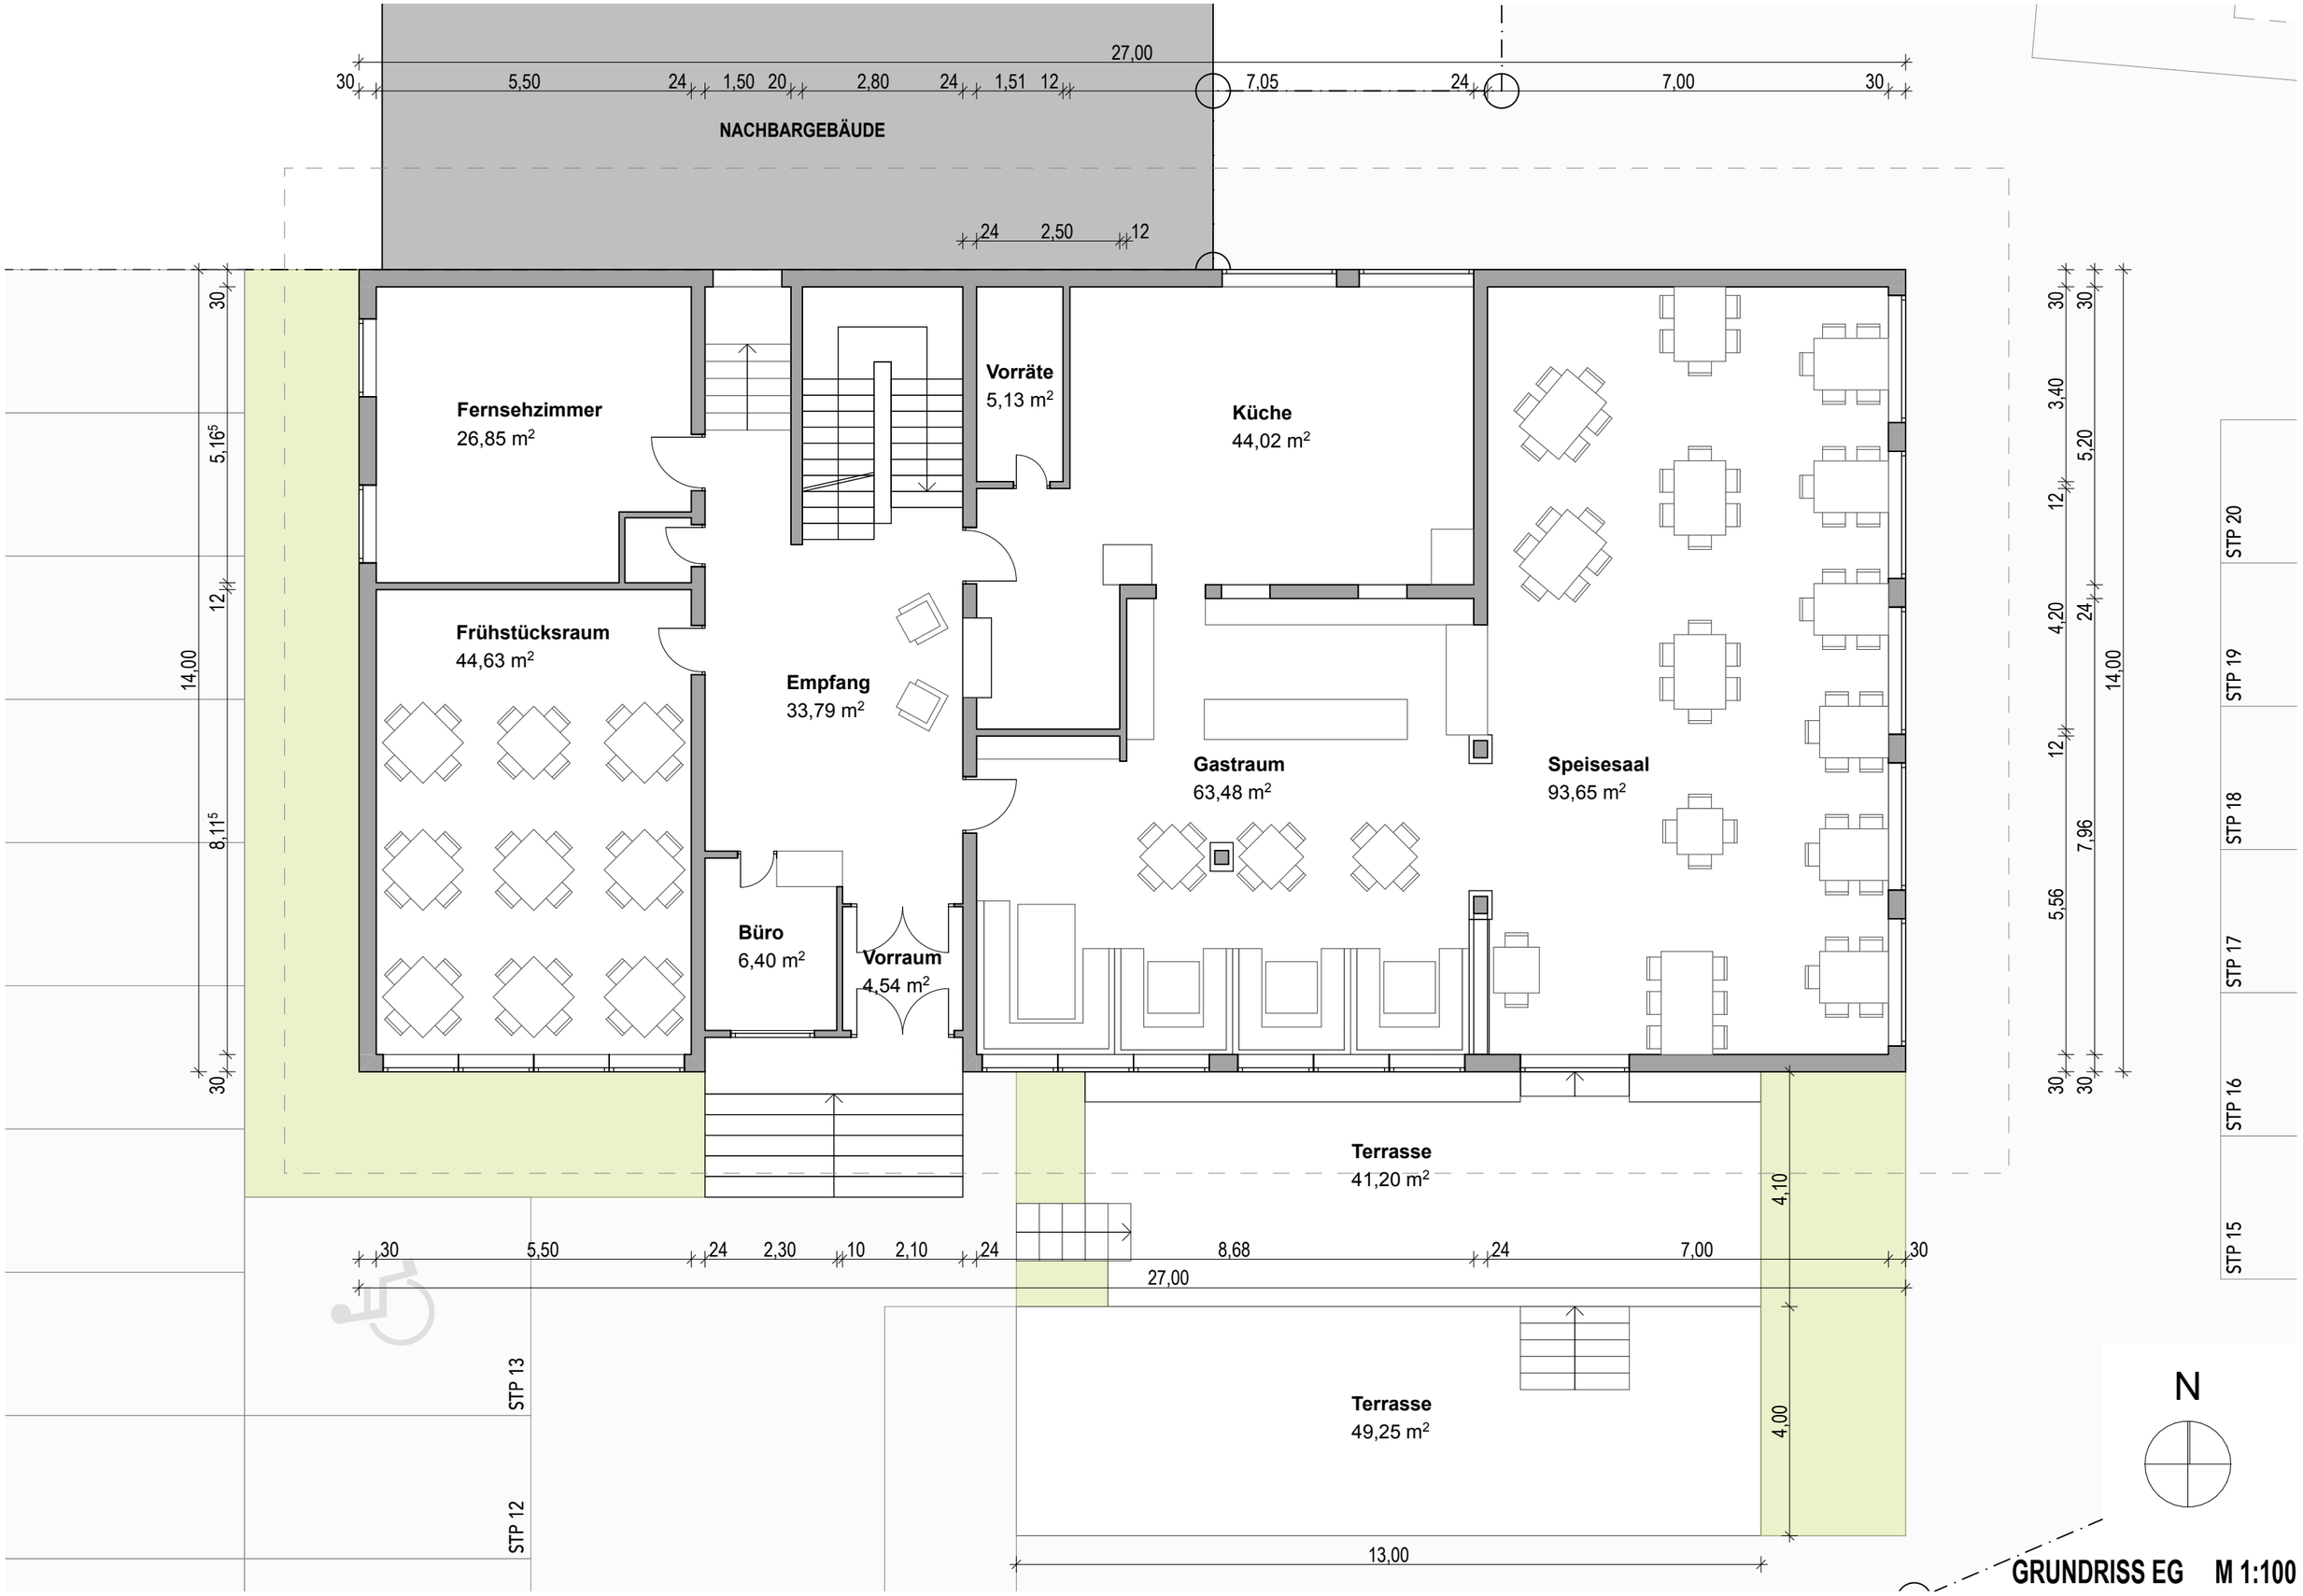

GRUNDRISS EG M 1:100