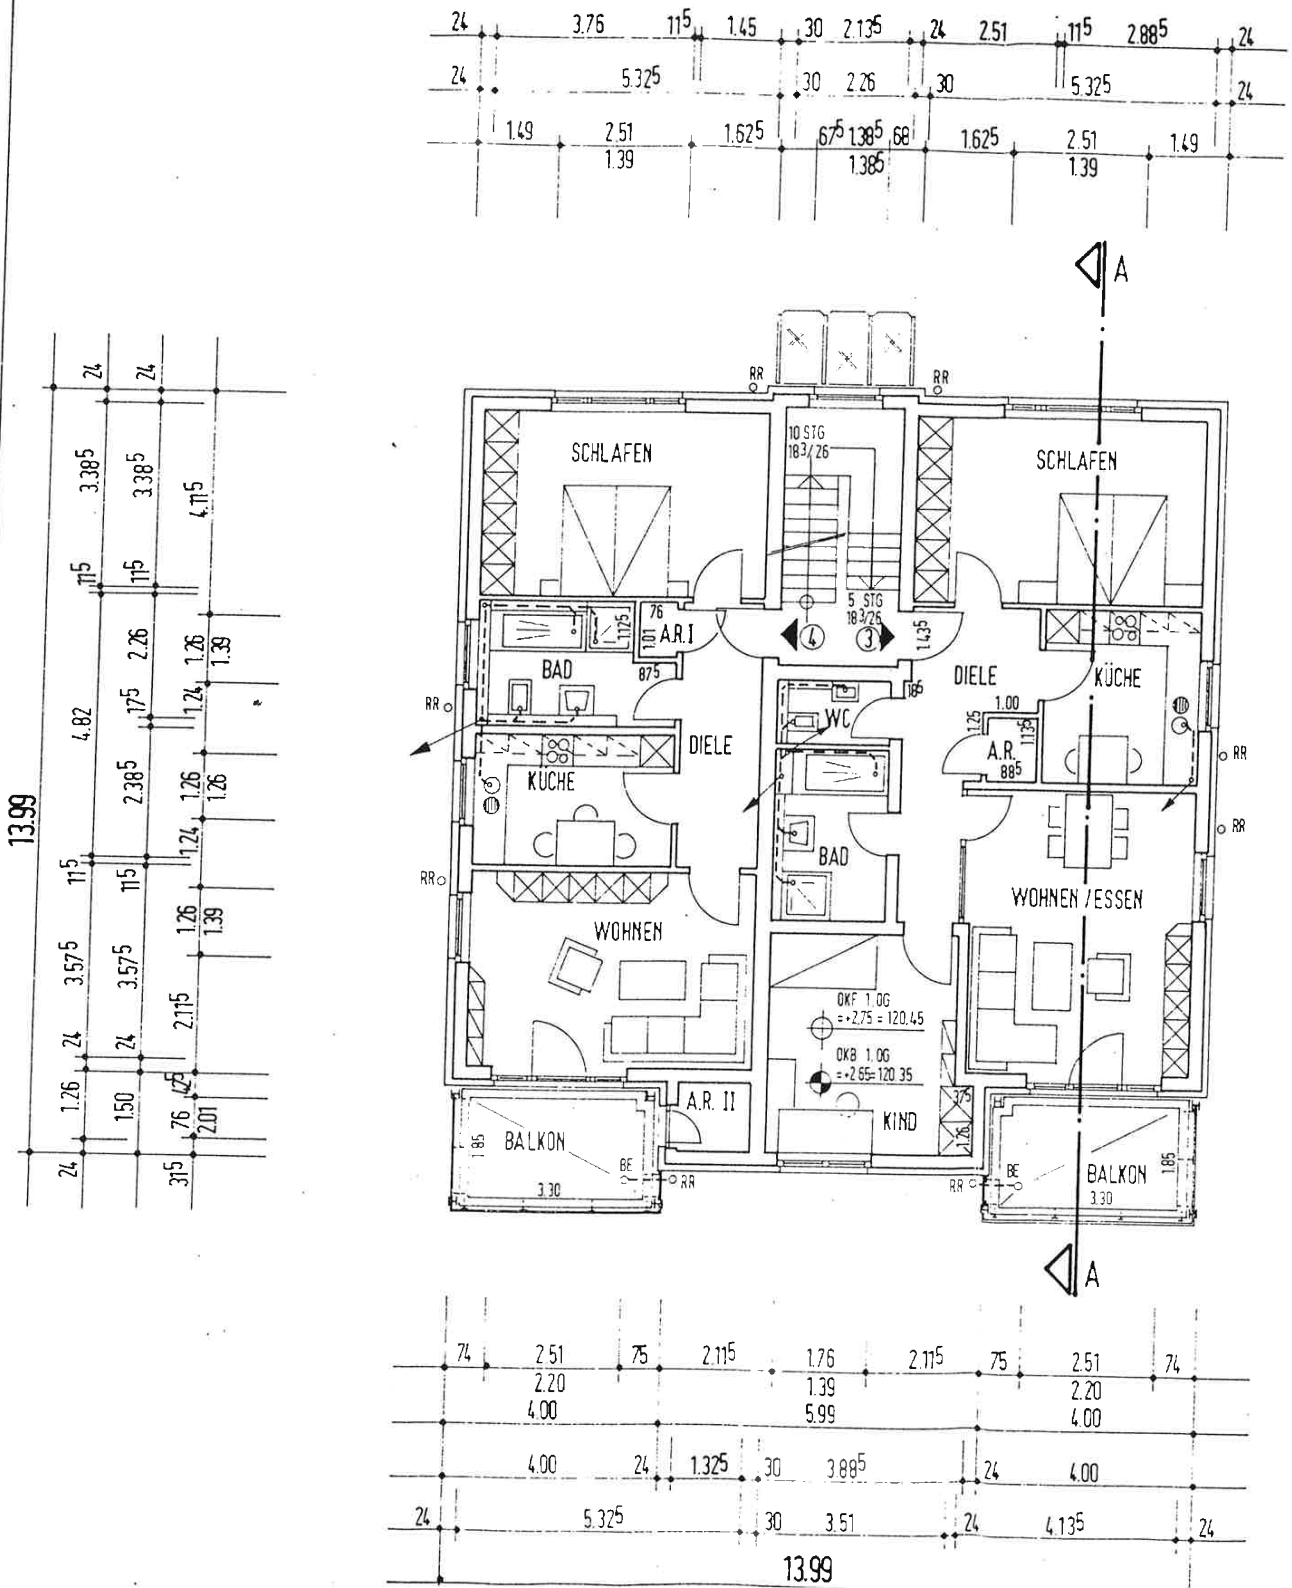
SCHLAFEN
SCHLAFEN
10 STG
18 3/26
5 STG
18 3/26
A.R.I
BAD
DIELE
KÜCHE
WC
BAD
DIELE
KÜCHE
A.R.
WOHNEN
WOHNEN / ESSEN
OKF 1.OG
= +2.75 = 120.45
OKB 1.OG
= +2.65= 120.35
KIND
A.R. II
BALKON
BALKON
RR
A
13.99