


37619 Hehlen, Schulstraße 10

Gebäude links - Wohnung Erdgeschoss

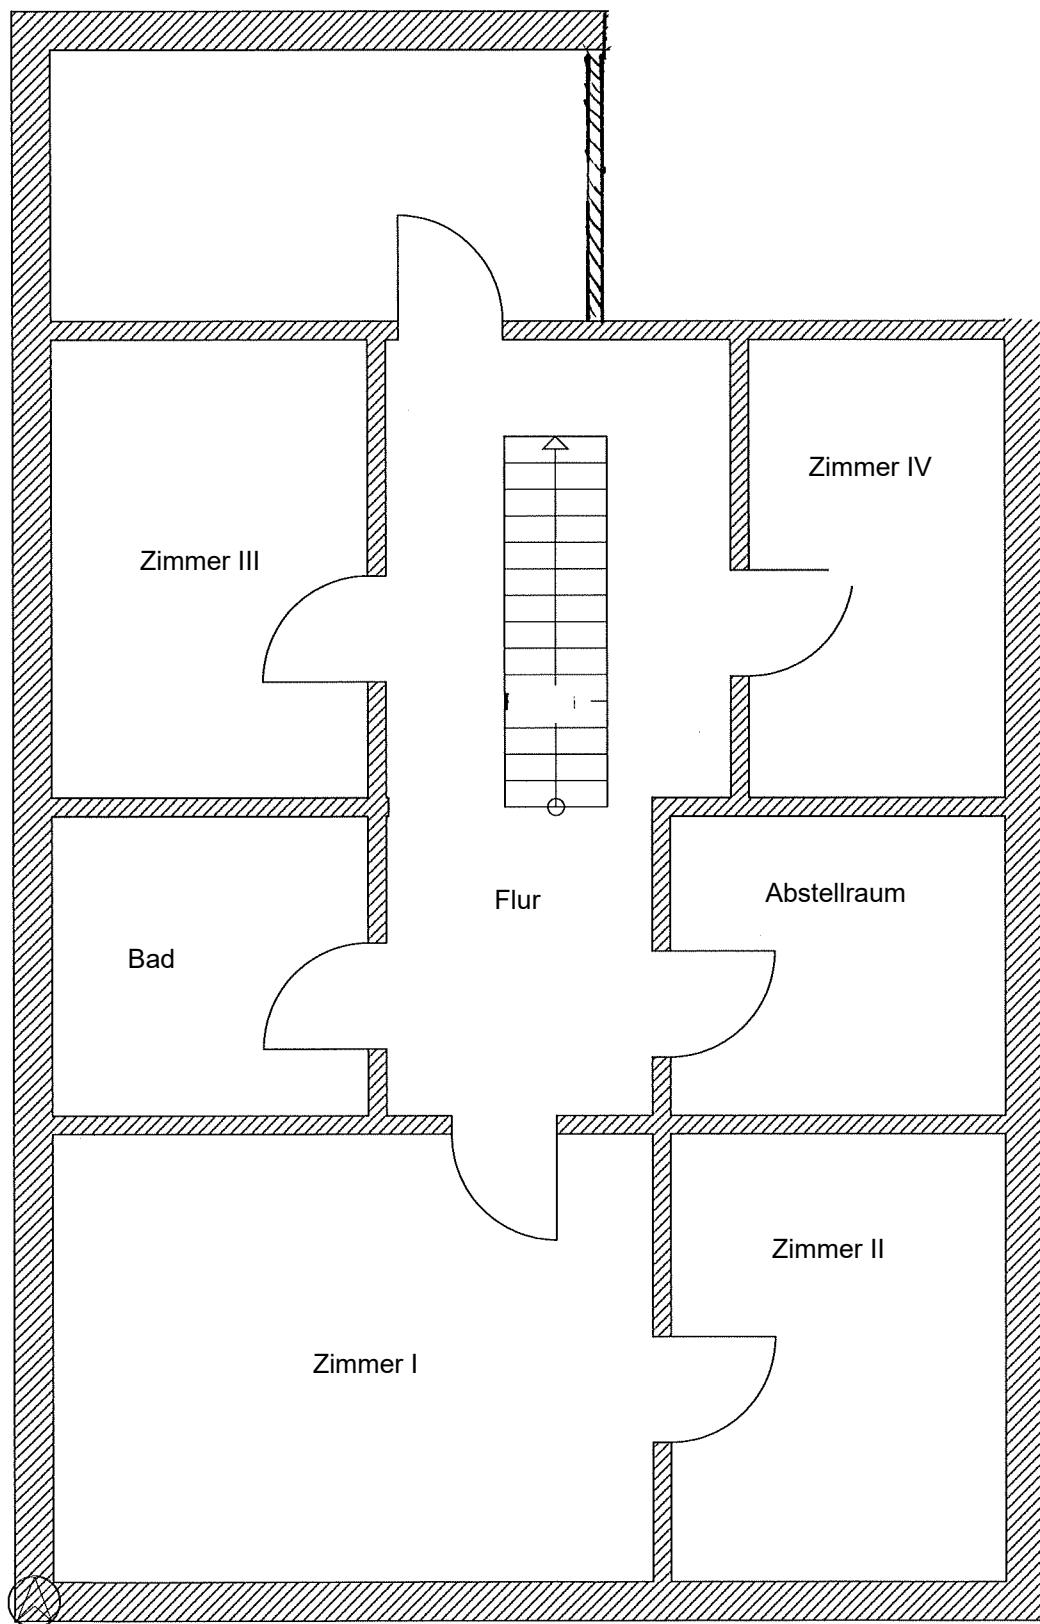

37619 Hehlen, Schulstraße 10

Gebäude links - Wohnung Obergeschoß