



Obergeschoss

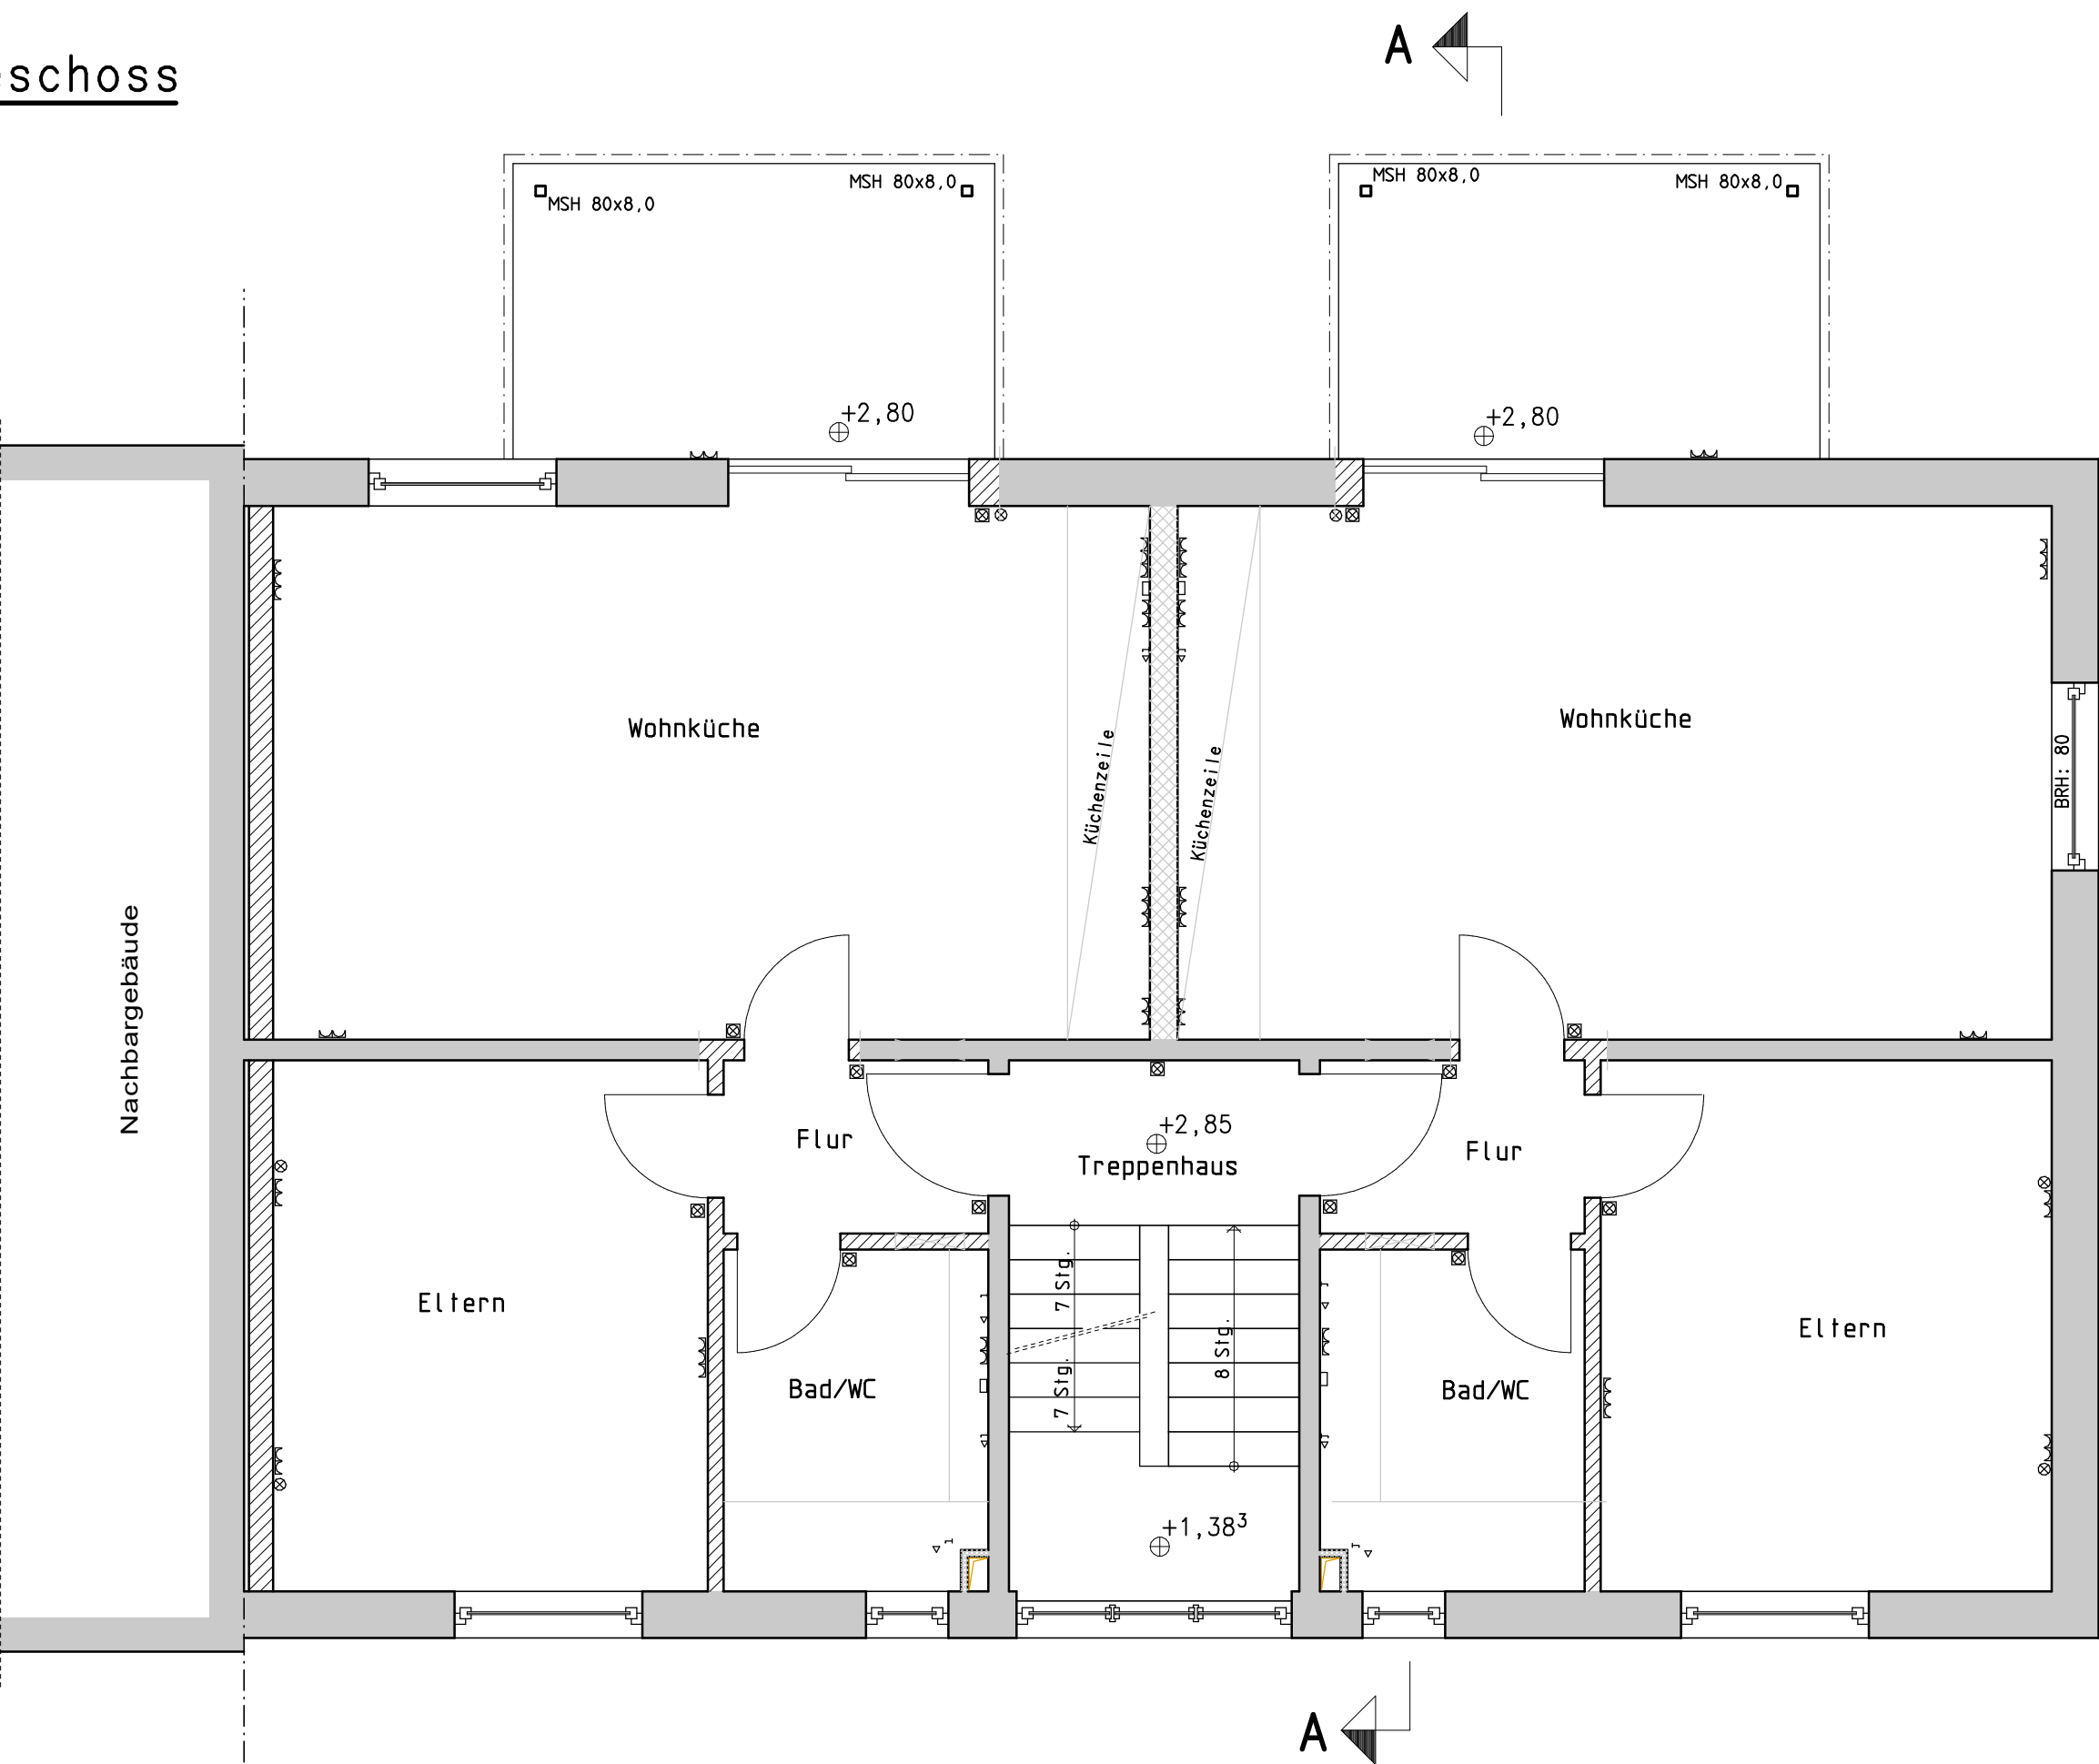

Schnitt A - A

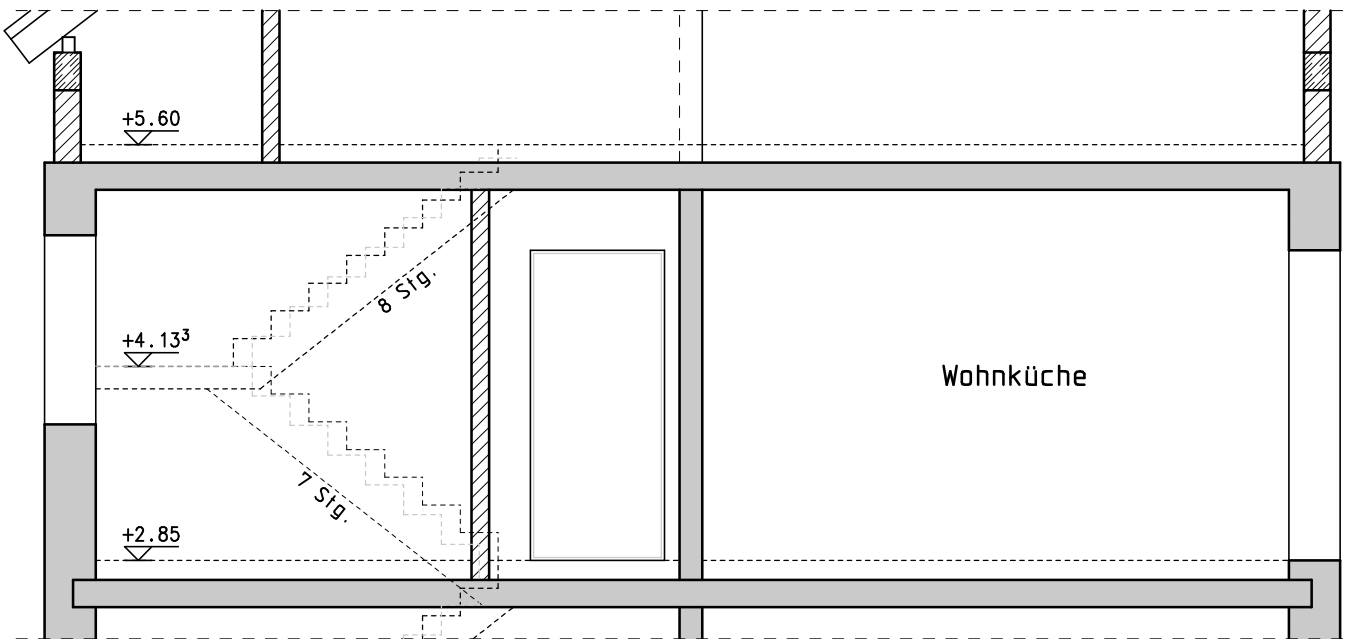

±0,00 = 148,50 m ü. NN

Index	Änderung		Bearbeiter	Datum
Legende Bestand neues Mauerwerk Trockenbau . . Profilstahl : S235 JR				
Vor Baubeginn ist es zwingend erforderlich, die Maße des Bestandes zu überprüfen. Höhenmaße des Nachbargebäudes ist örtlich aufzunehmen. Dieser Plan gilt nur in Verbindung mit den geprüften statischen Unterlagen und den gültigen Plänen des Architekten. Der Auszuführende hat alle Angaben dieses Planes mit den zugeh. Ausführungs- zeichnungen und den Rohbaumaßen zu vergleichen. Unstimmigkeiten sind meinem Büro umgehend mitzuteilen. Die Vorbemerkungen zur statischen Berechnung sind zu beachten.				
Kaiserstraße 52, 52249 Eschweiler Tel. : 02403-88304-0 e-mail: info@tragwerke-schubert.de Malte Schubert B.-Eng. - Beratender Ingenieur		Niederlassung Aachen: ehemals Ingenieurbüro Birkenweg 1, 52080 Aachen Tel. : 0241-16 69 28 e-mail: info@lapp-emden.de Malte Schubert B.-Eng. - Beratender Ingenieur		
Bauvorhaben : Sanierung der einzelnen Geschosse mit Ausbau des Dachgeschosses eines Wohnhauses Wilhelmstraße 6; 52249 Eschweiler				
Bauherr :		DAS Immobilien GmbH & Co KG (Fr. A. Schreck) Pariser Straße 99; 40549 Düsseldorf		
Bauteil :		Grundriss und Schnitt Obergeschoss Ausführungsplan		
Maßstab	Bearbeiter	Datum	Projekt	Plan
1 : 50	H.-P. Meyer	27.04.2021	21033	S-03