


Keller und Stellplatz für Wohnung 7

Außenstellplätze

Außenstellplätze

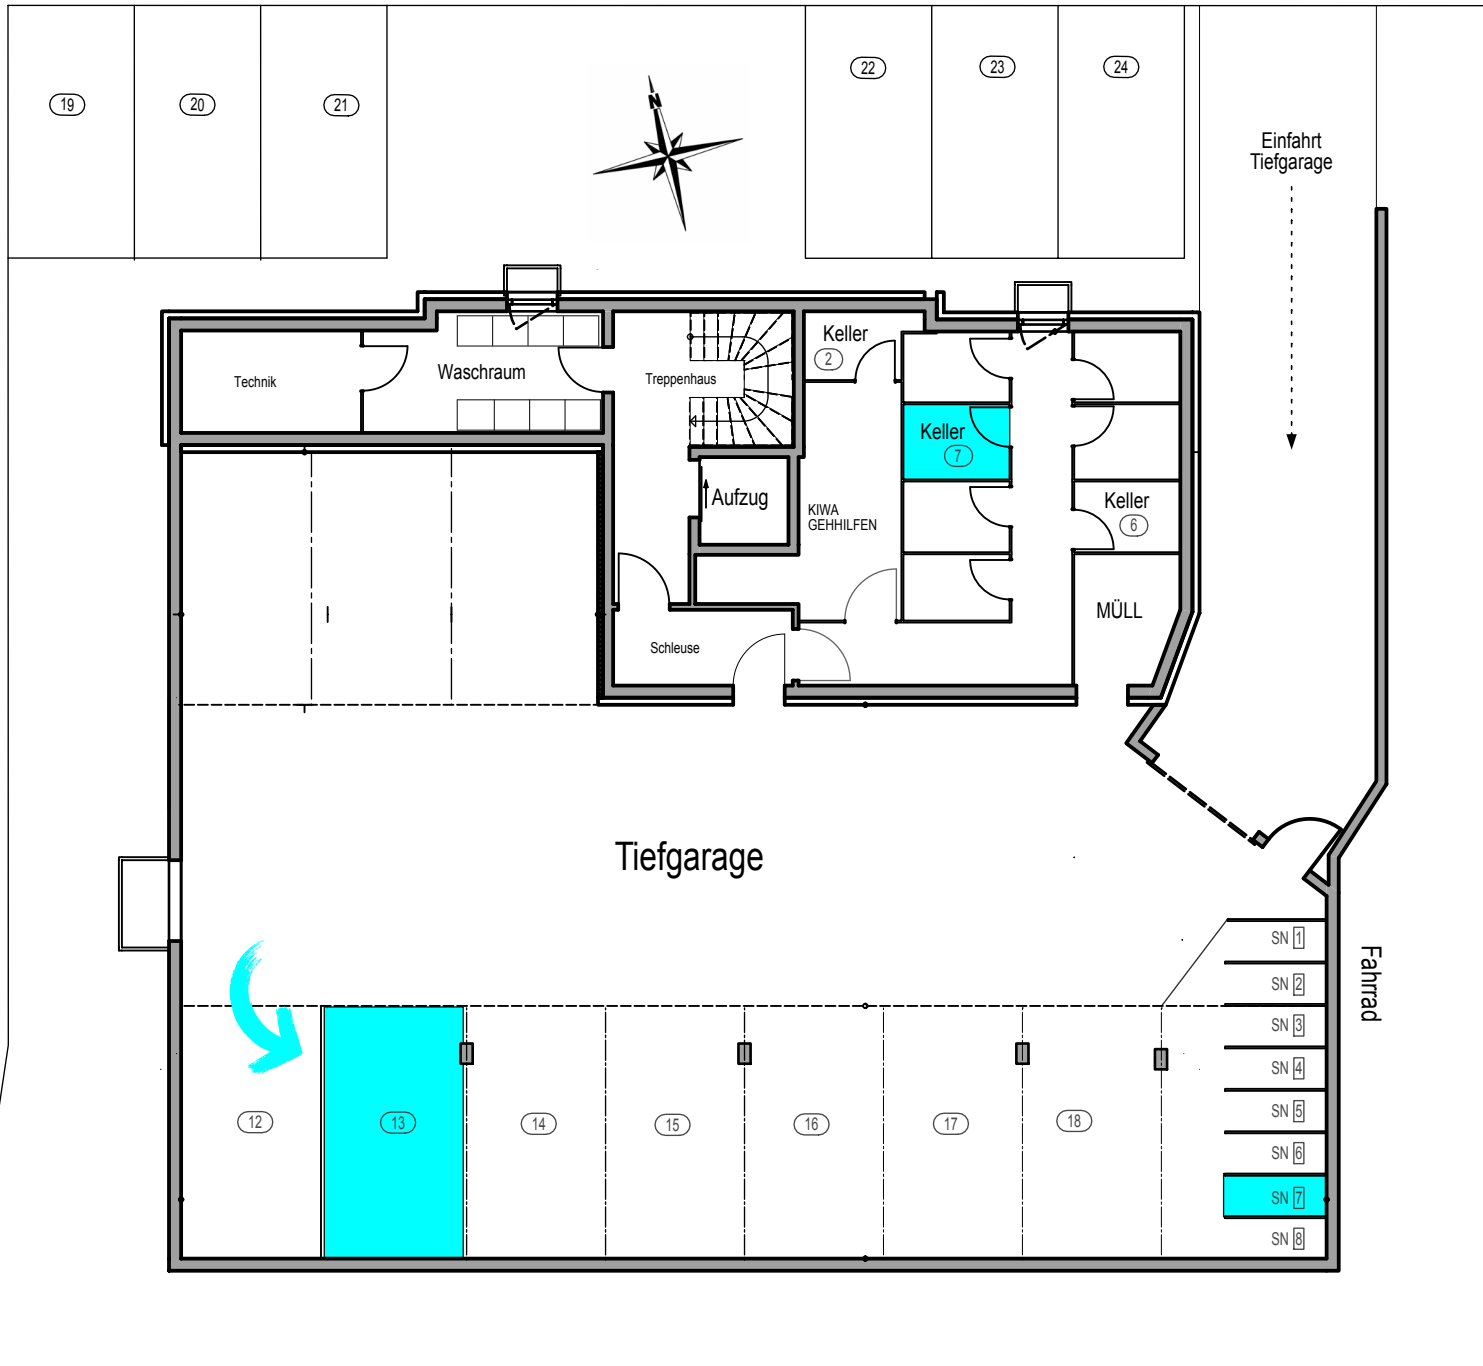

Alle Angaben freibleibend ohne Gewähr.

Die Angabe aller Maße, Grundflächen und Wohnflächen dient wegen möglicher Messfehler nicht zur Feststellung des Mietgegenstandes. Der räumliche Umfang der gemieteten Sache ergibt sich vielmehr aus der Angabe der vermieteten Räume.

Die Wohnflächenangabe ist nicht gemäß Wohnflächenverordnung (WoFlV) sondern gemäß DIN277 und bezieht sich auf die effektiv zur Verfügung stehende Bodengrundfläche innerhalb der Mietsache inklusive Kellerfläche.