





Schnitt 1 - 1

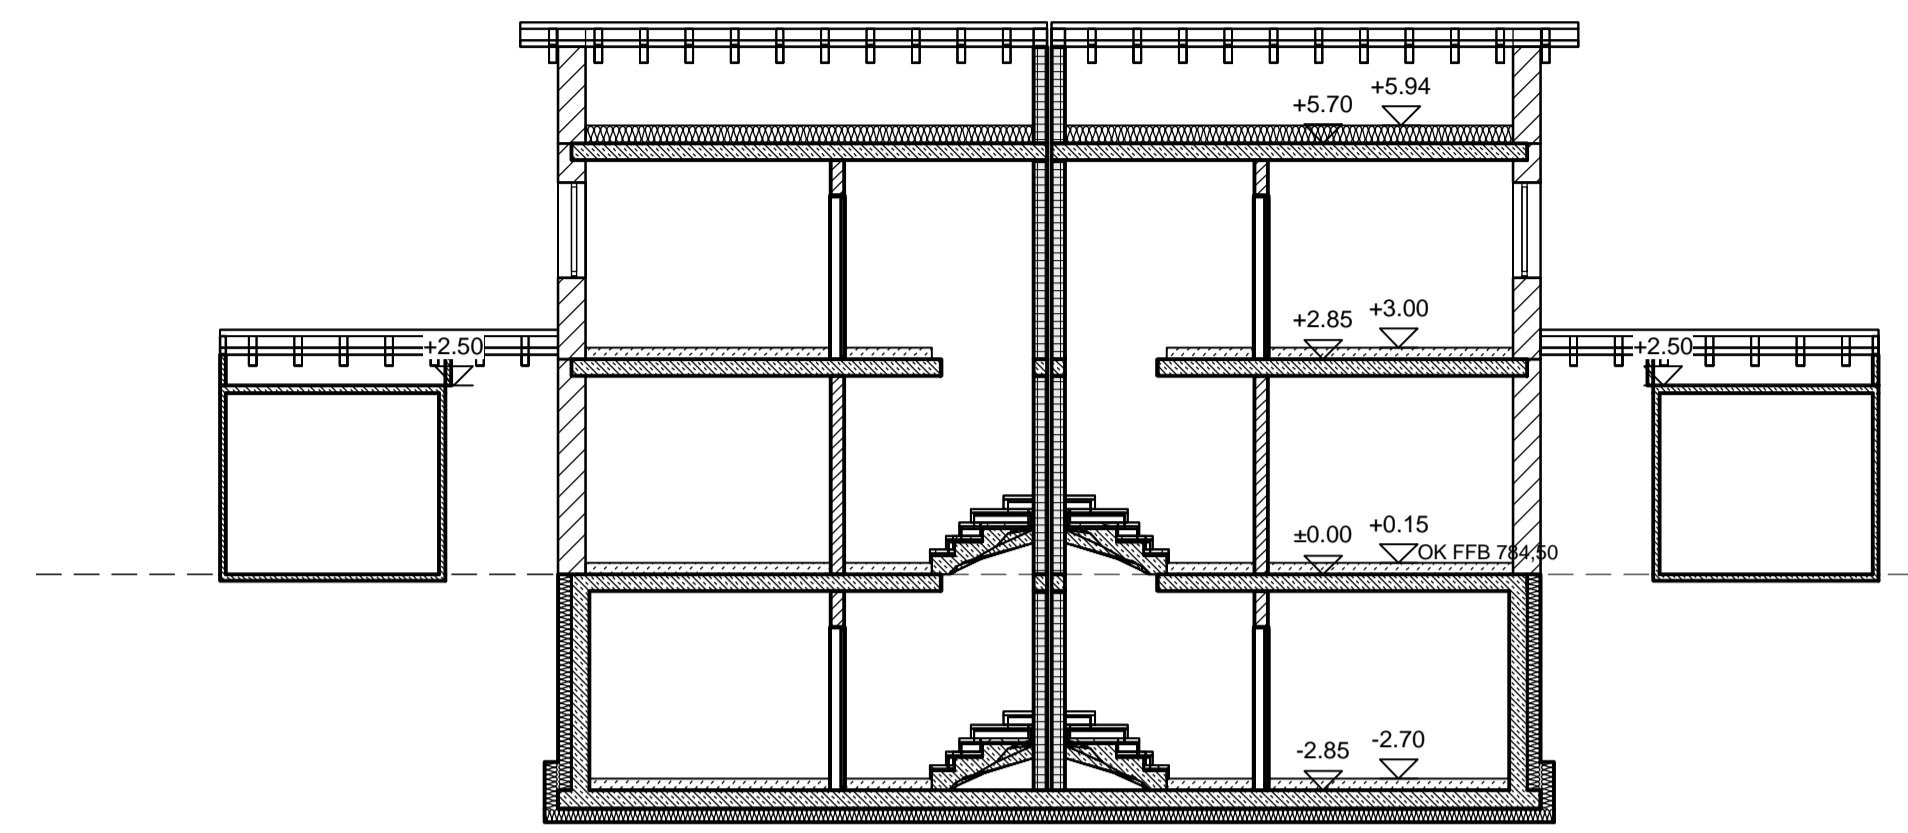


Schnitt 2 - 2

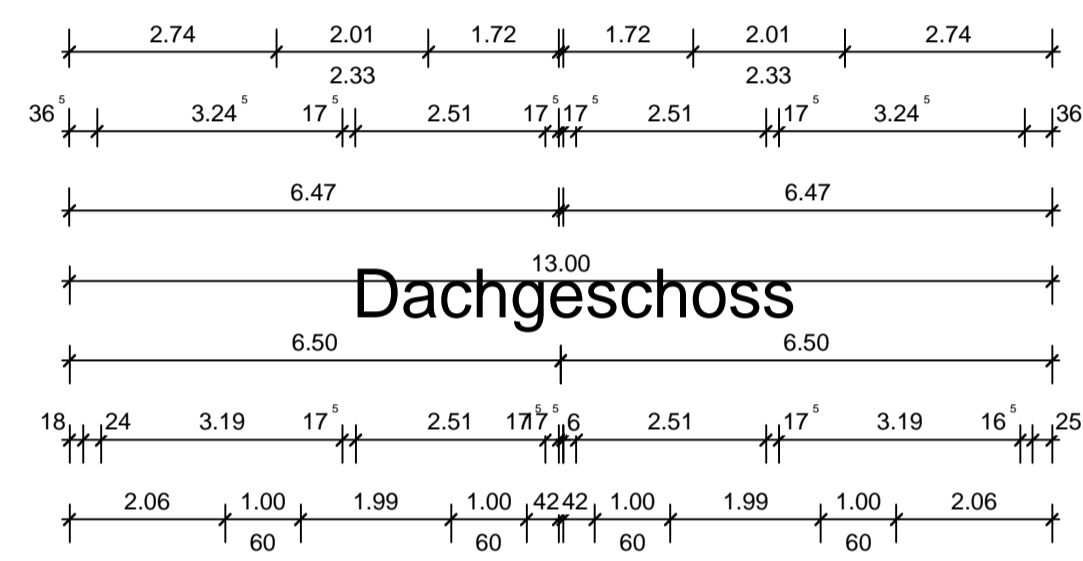


Dachgeschoss

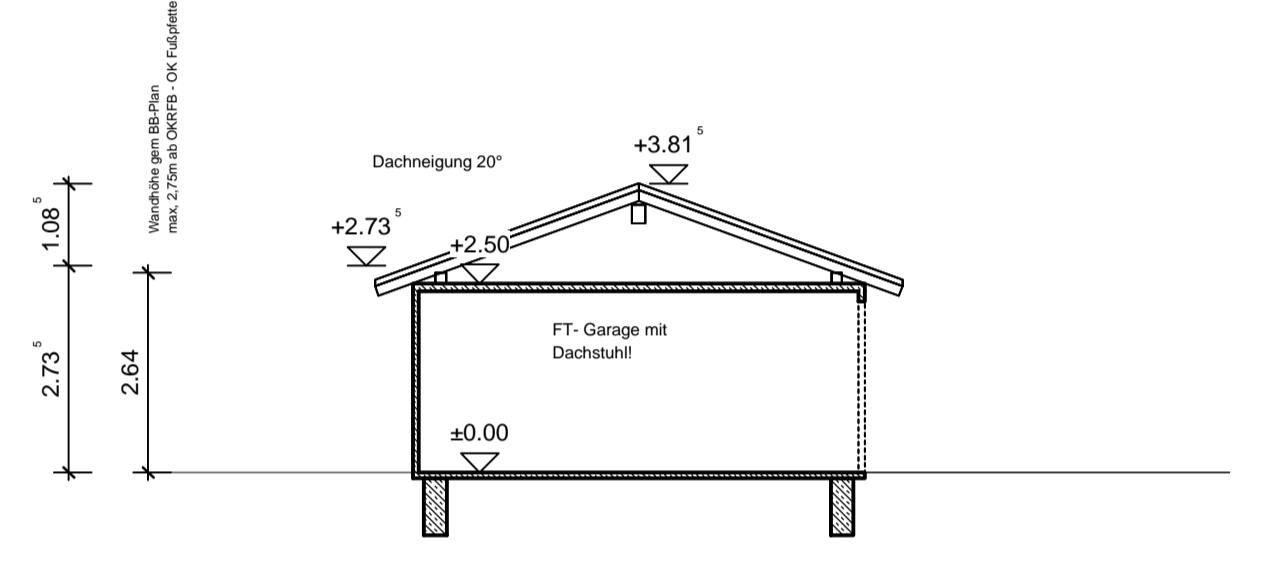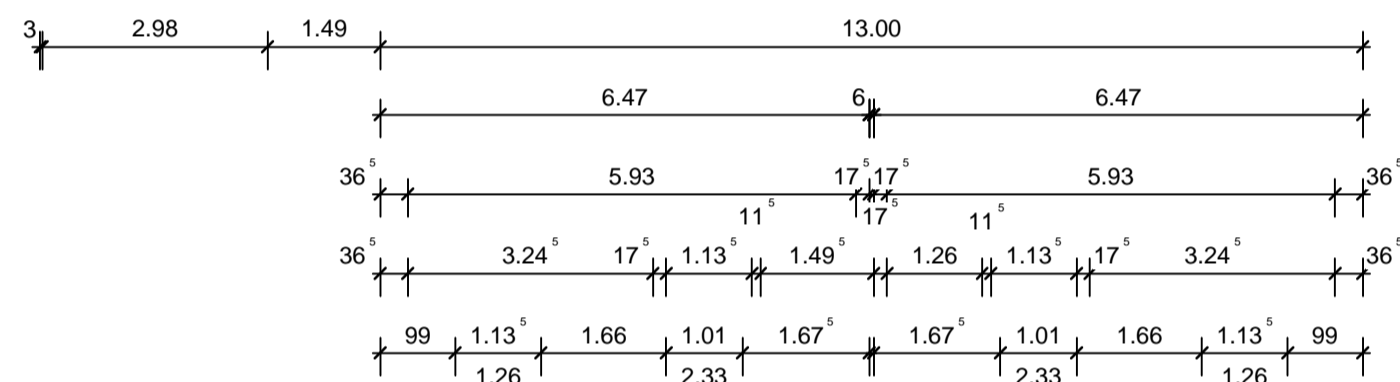

Schnitt 3 - 3

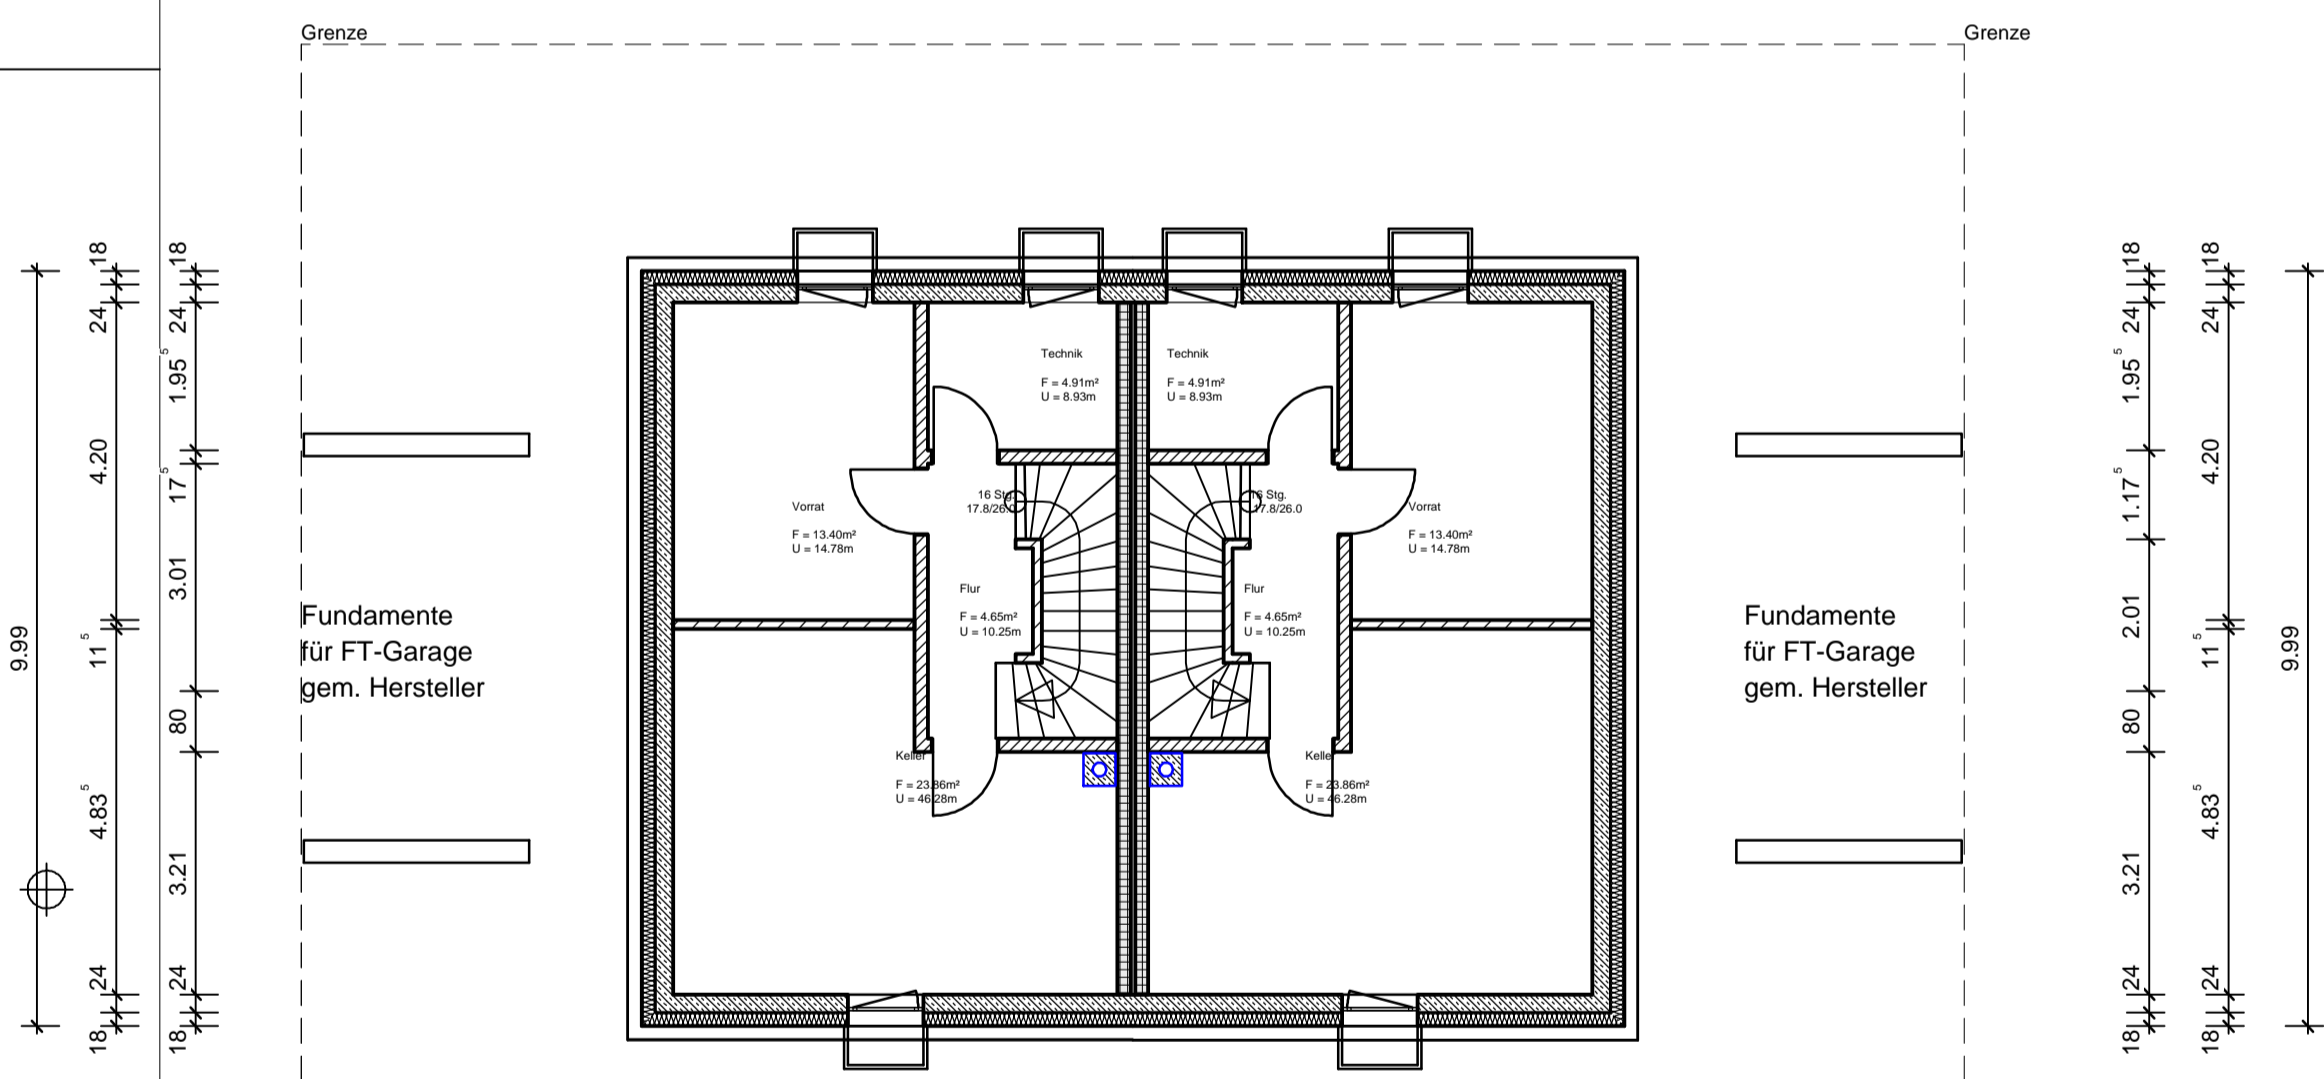

Kellergeschoss

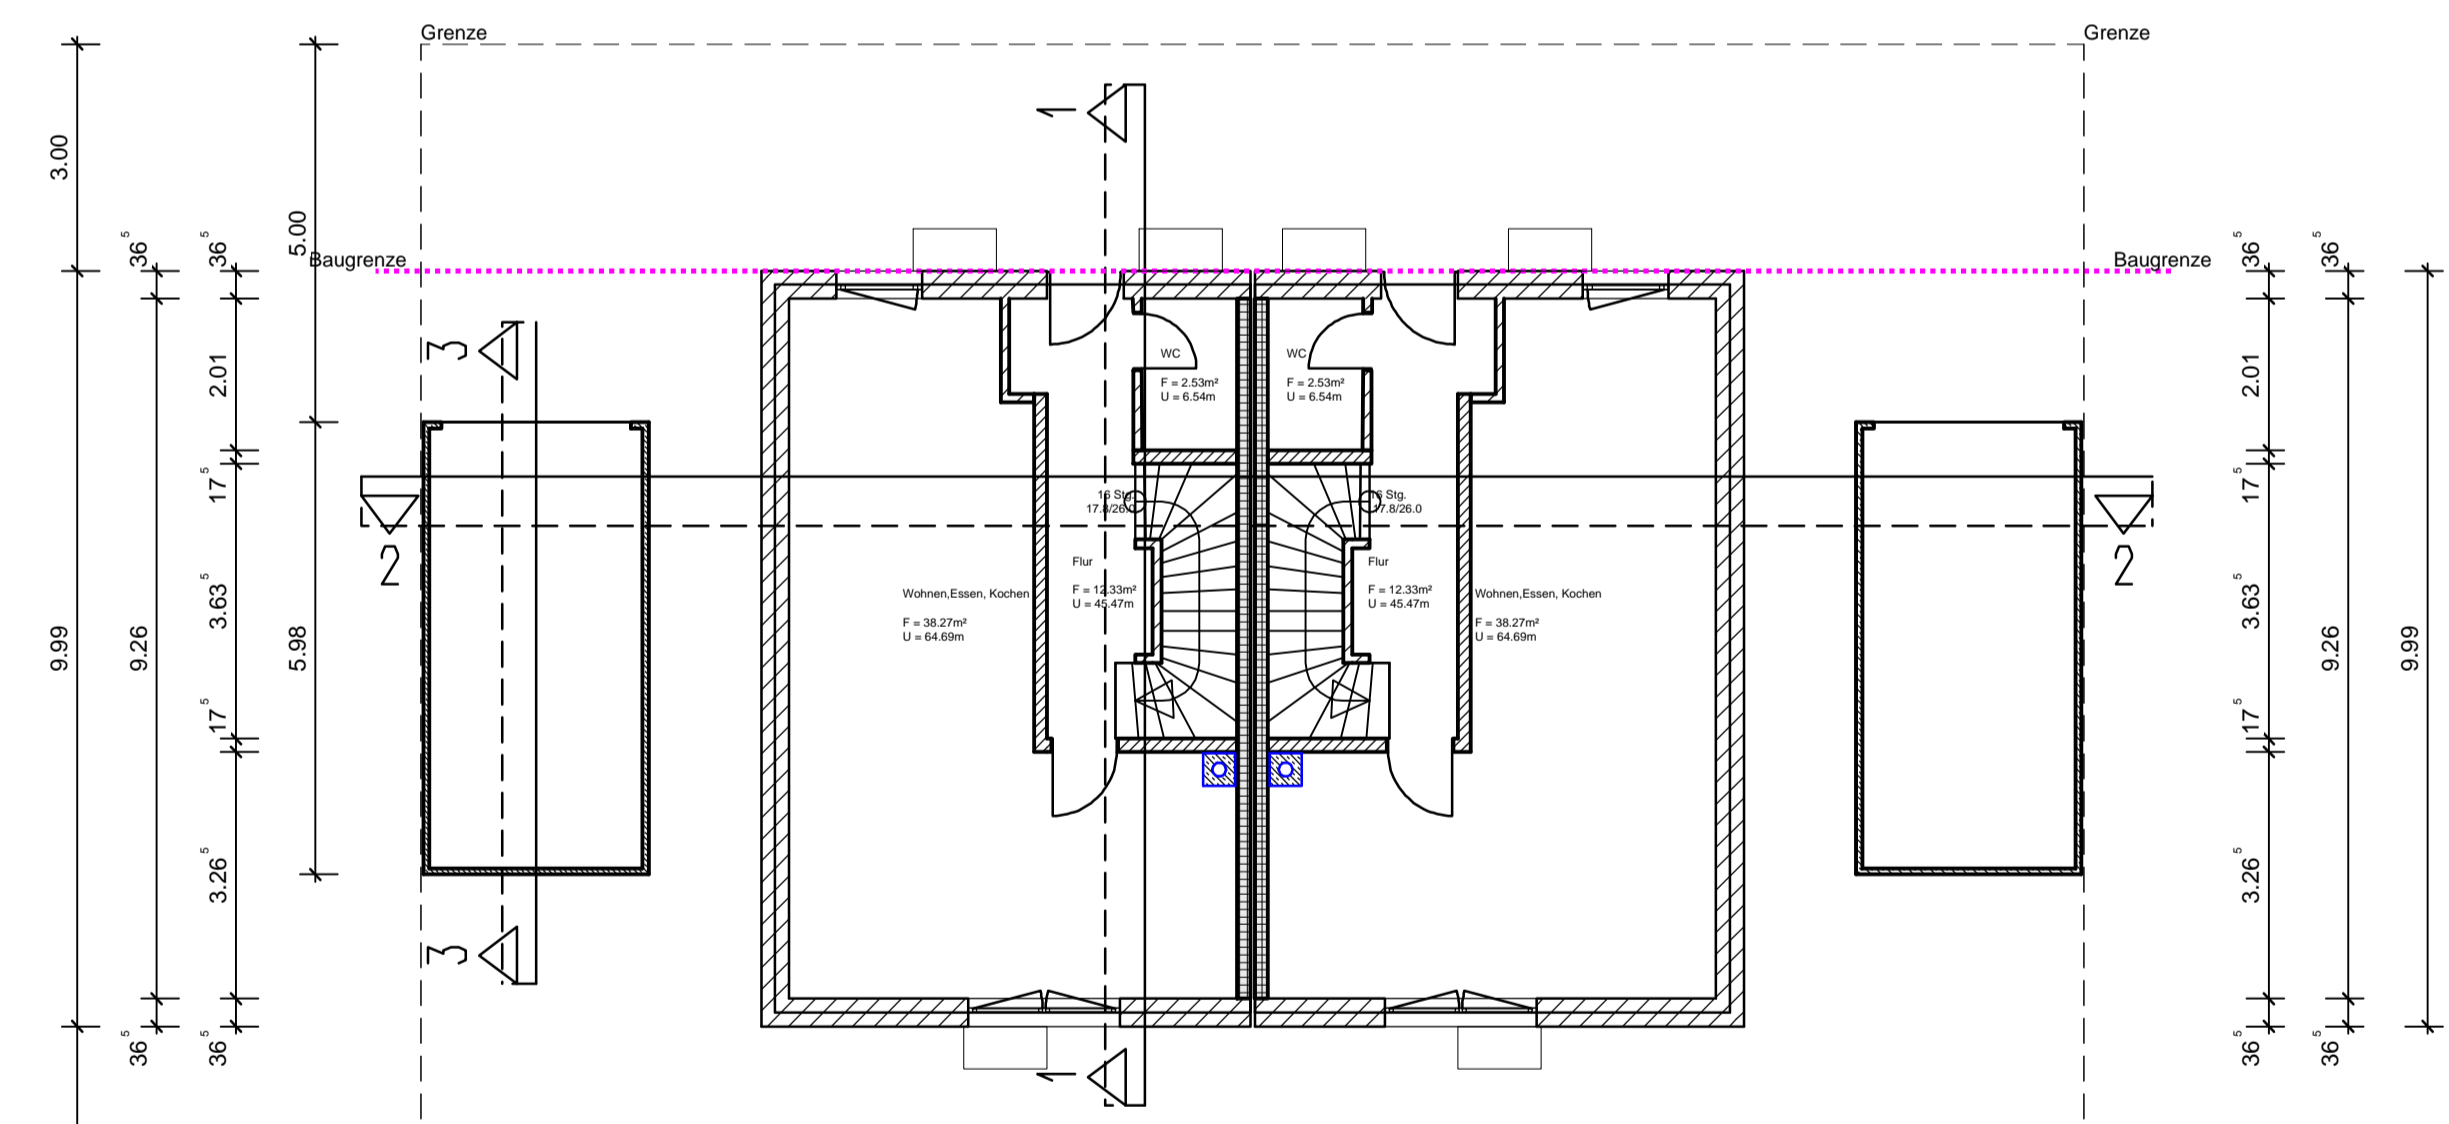

Erdgeschoss

Entwurf M 1 : 100

PROJEKT:
SU-Wohnbau GmbH, (Schmitt Marco)
DH mit Garagen, 87629 Füssen, Josef-Lorch-Straße3

BAUHERR:
SU Wohnbau GmbH
87600 Kaufbeuren
Oberplanerstraße 3

Grundrisse, Schnitt

MASSSTAB:
22.04.2024 1 : 100

BAUHERR / DATUM: PLANVERFASSER:
W. Bartenschlager
Loretoweg 5
87640 Biessenhofen

Nachbarn:

- Flur Nr. 3054/20
- Flur Nr. 3054/6
- Flur Nr. 3056/6
- Flur Nr. 3056/5