


ANSICHT-OSTEN

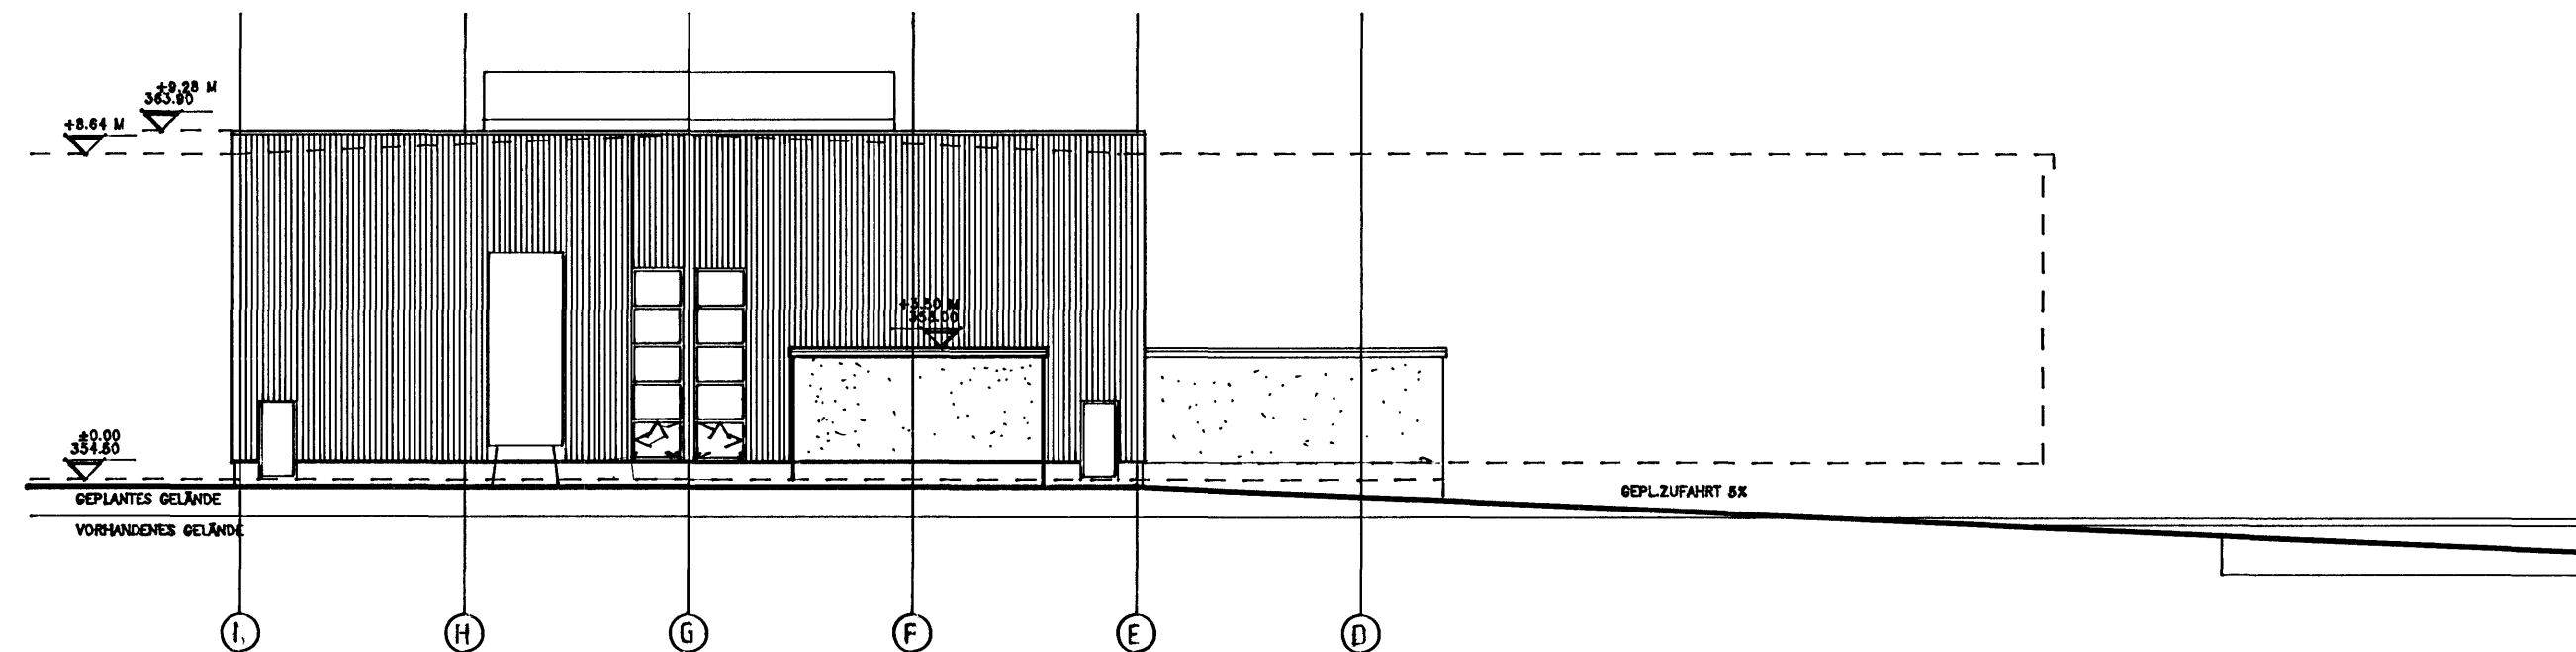

ANSICHT-NORDEN

TRAPEZBLECH GEDÄMMT (ISOWAND)

BAUVORHABEN: 85001
 BETRIEBS- U. BÜROGEBÄUDE 2
 09116 CHEMNITZ
 SÜD-WEST QUADRANT

BAUTITEL:
 ANSICHT-OSTEN
 ANSICHT-NORDEN

MAßSTAB:
 1:200

PLATT-AB-PLATT-GR.
 LÜDERSCHIED, DRH
 07.06.1999

BAUFÜHRER:
 BSC. BRUNNEN 104
 PROJEKTLEITER:
 VERTRIEBSLEITER
 A.B. WILHELM
 04251 GERM
 ARCHITEKT:

ARCHITEKT
 Bolko - Olaf Weigt
 Carl-Berg-Weg 3
 58509 Lüdenscheid
 Ruf 02351/23581
 Fax 02351/20509