



Wohnung

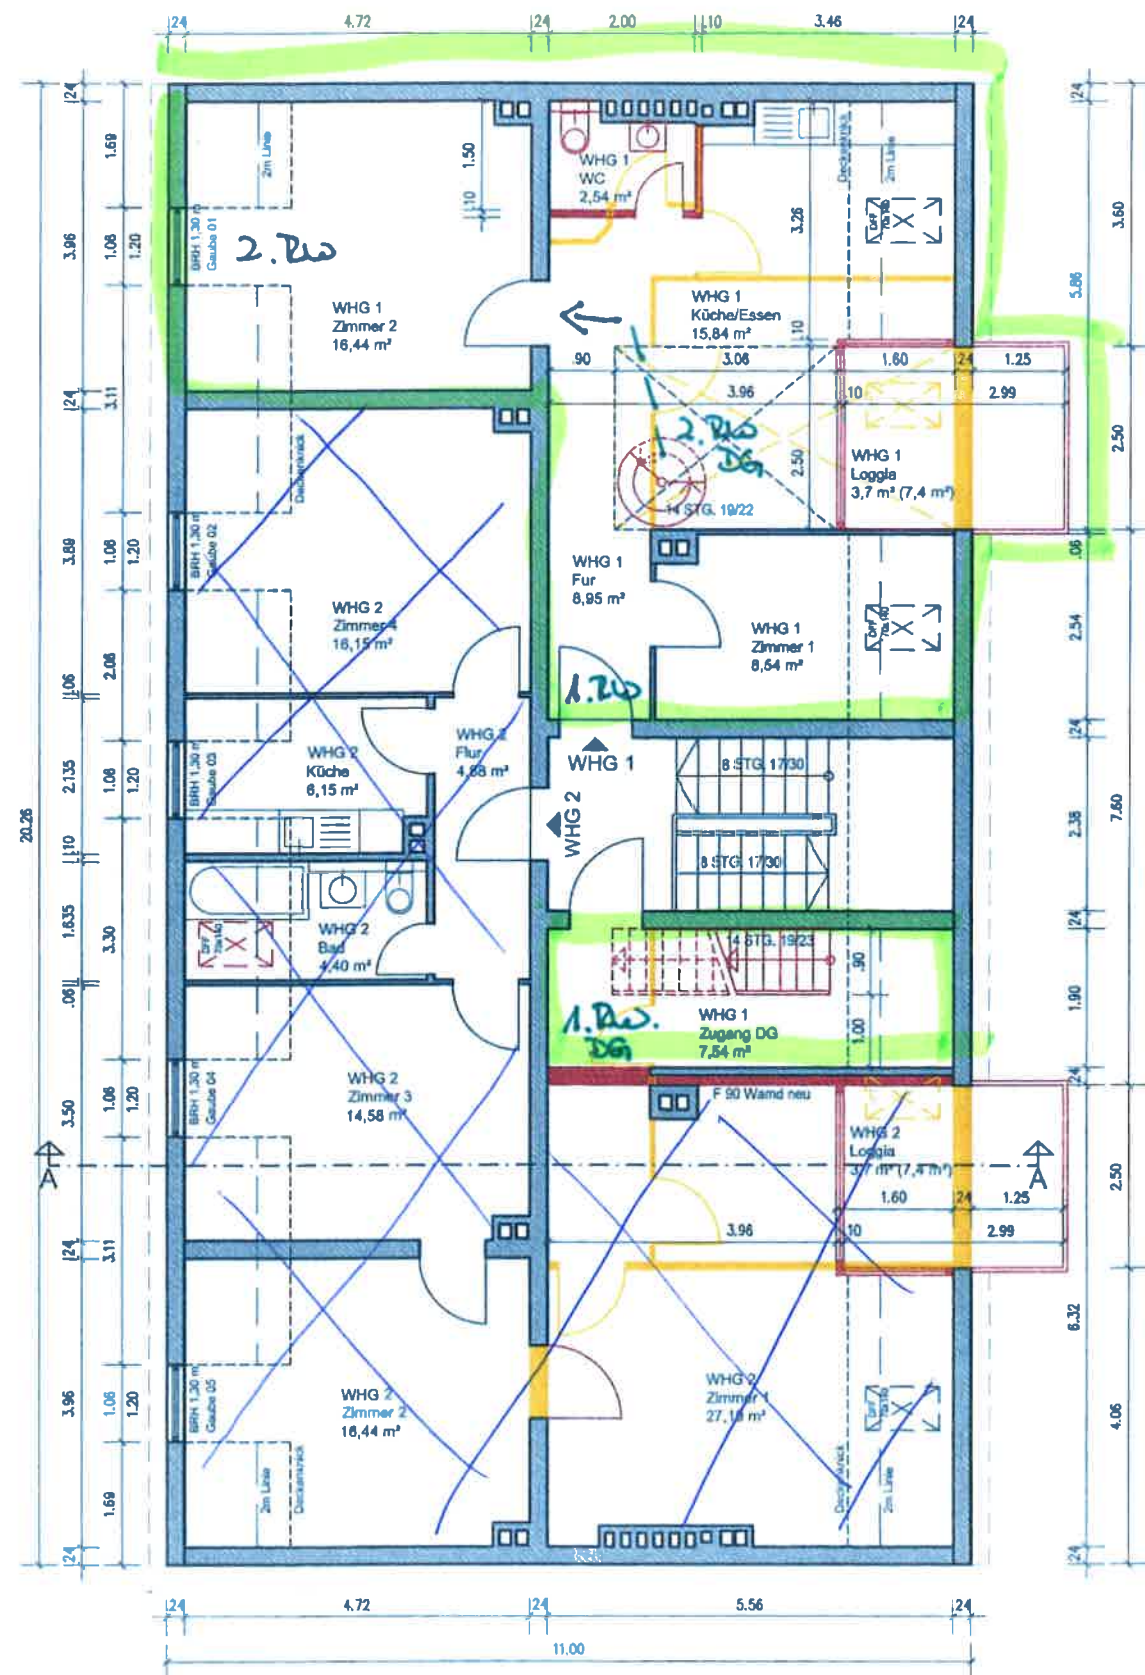

4. Obergeschoss

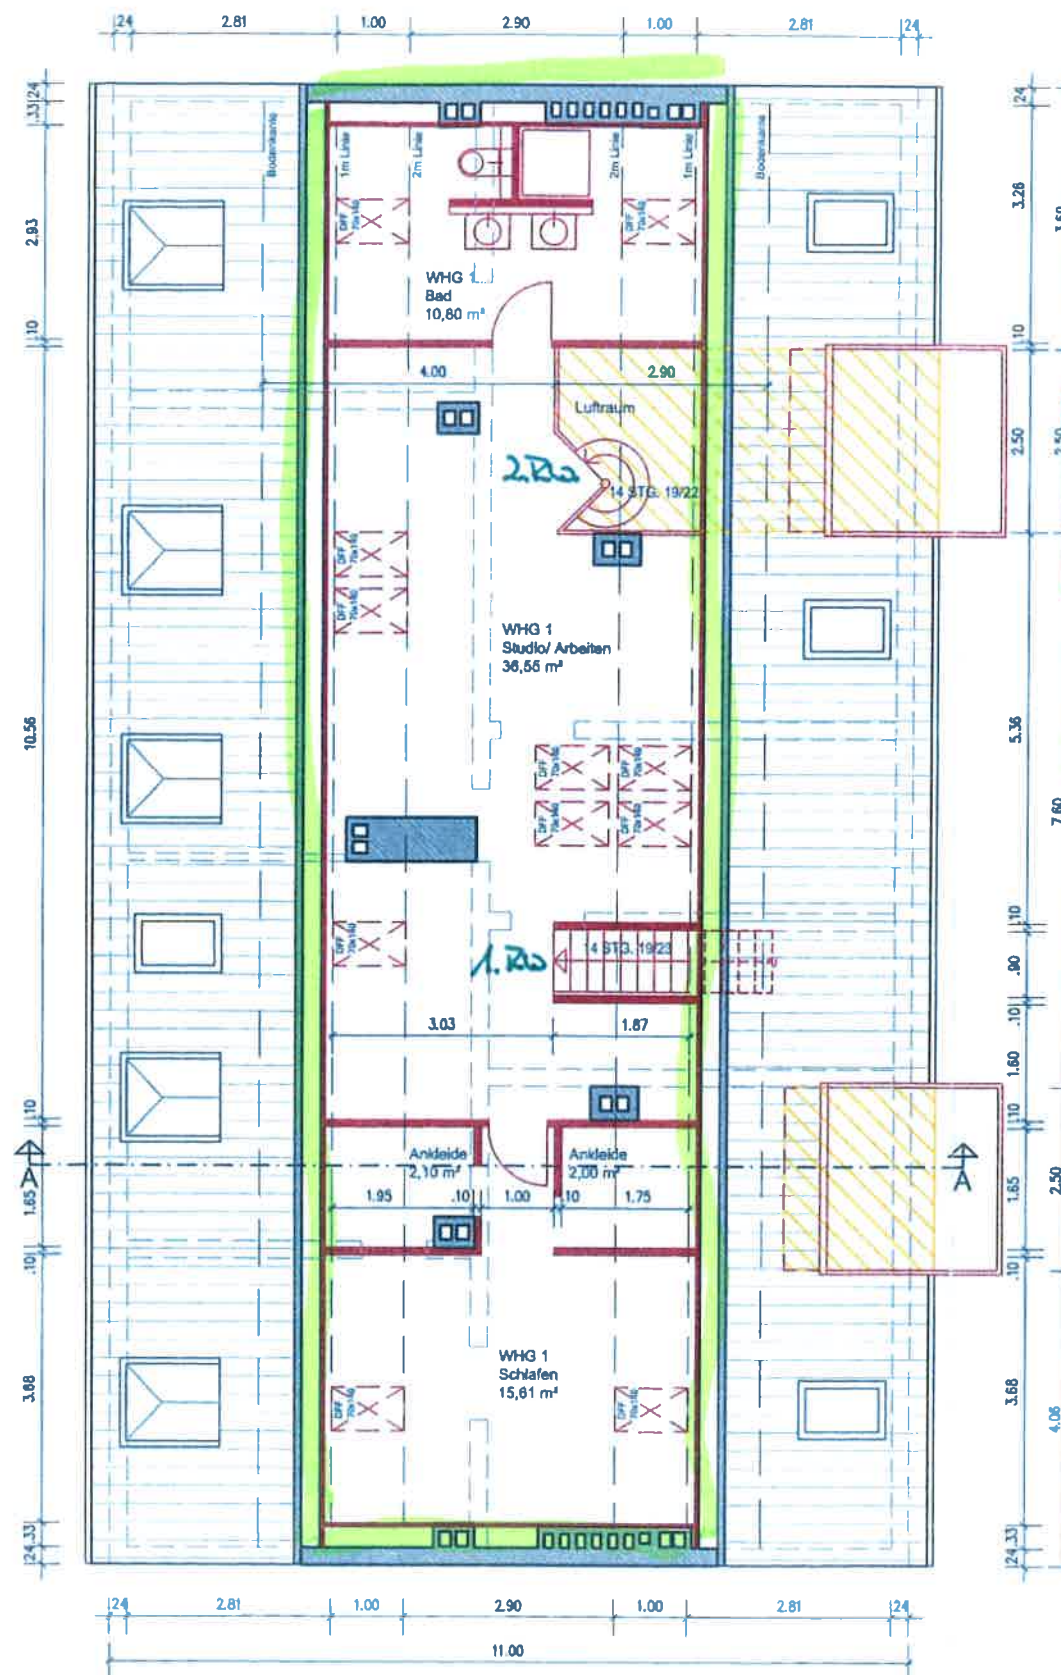

Dachgeschoss

11.3262/16

GESEHEN:
TAG: 05.12.2016
NR.: 153/2016
DIP.-ING. DIRK BERKE, HANNOVER
PRÜFINGENIEUR FÜR BAUSTATIK

ABBRUCH
NEUBAU

Landeshauptstadt Hannover
FB Planen und Stadtentwicklung
Bauplanung
genehmigt am
ENTWURFSVERFASSER
12. DEZ. 2016
02.05.2016
BAUHERR

BAUANTRAG

PROJEKT
AUSBAU 4. OBERGESCHOSS
UND DACHGESCHOSS
GRETCHENSTRASSE 2
30161 HANNOVER
BAUHERR
ELMO-HAUS GMBH
VARRELHEIDE 19 B
30161 HANNOVER

PLANUNG
STEINER GMBH INGENIEURE FÜR BAUWESEN
STRIELSTRASSE 3 30159 HANNOVER
TEL.: 0511/855 300 FAX: 0511/813470 info@Steiner-Stark.de

PLANINHALT
GRUNDRISSSE
4. OBERGESCHOSS,
DACHGESCHOSS
BA-01

MASSTAB 1:100 HANNOVER, 05.03.2015
BLATTGRÖSSE 420 x 297 A 3909