
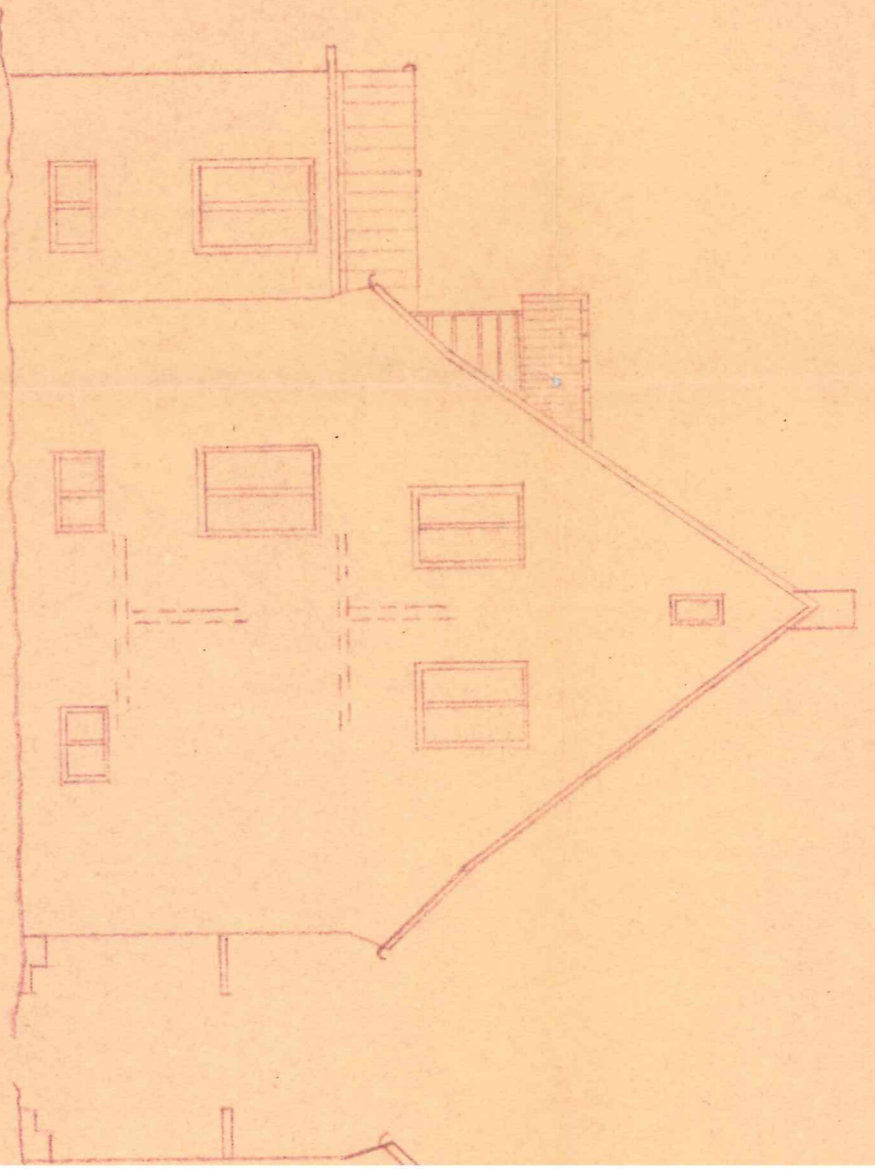


NEUBAU - HERR HUGO F.

COERDE 122

M = 1:100


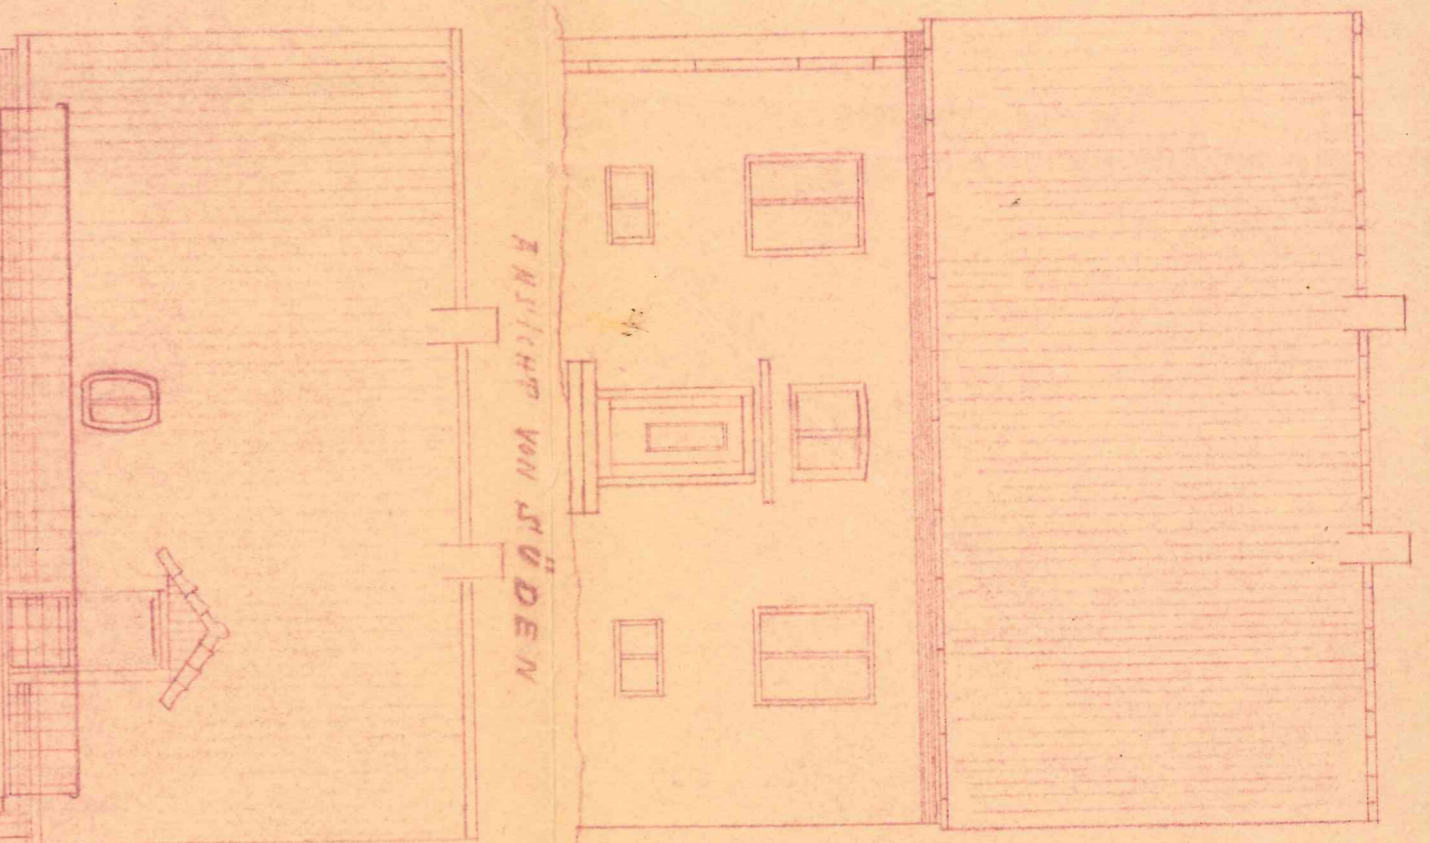


ANSICHT VON NORDEN

ANSICHT VON WESTEN

837136

920

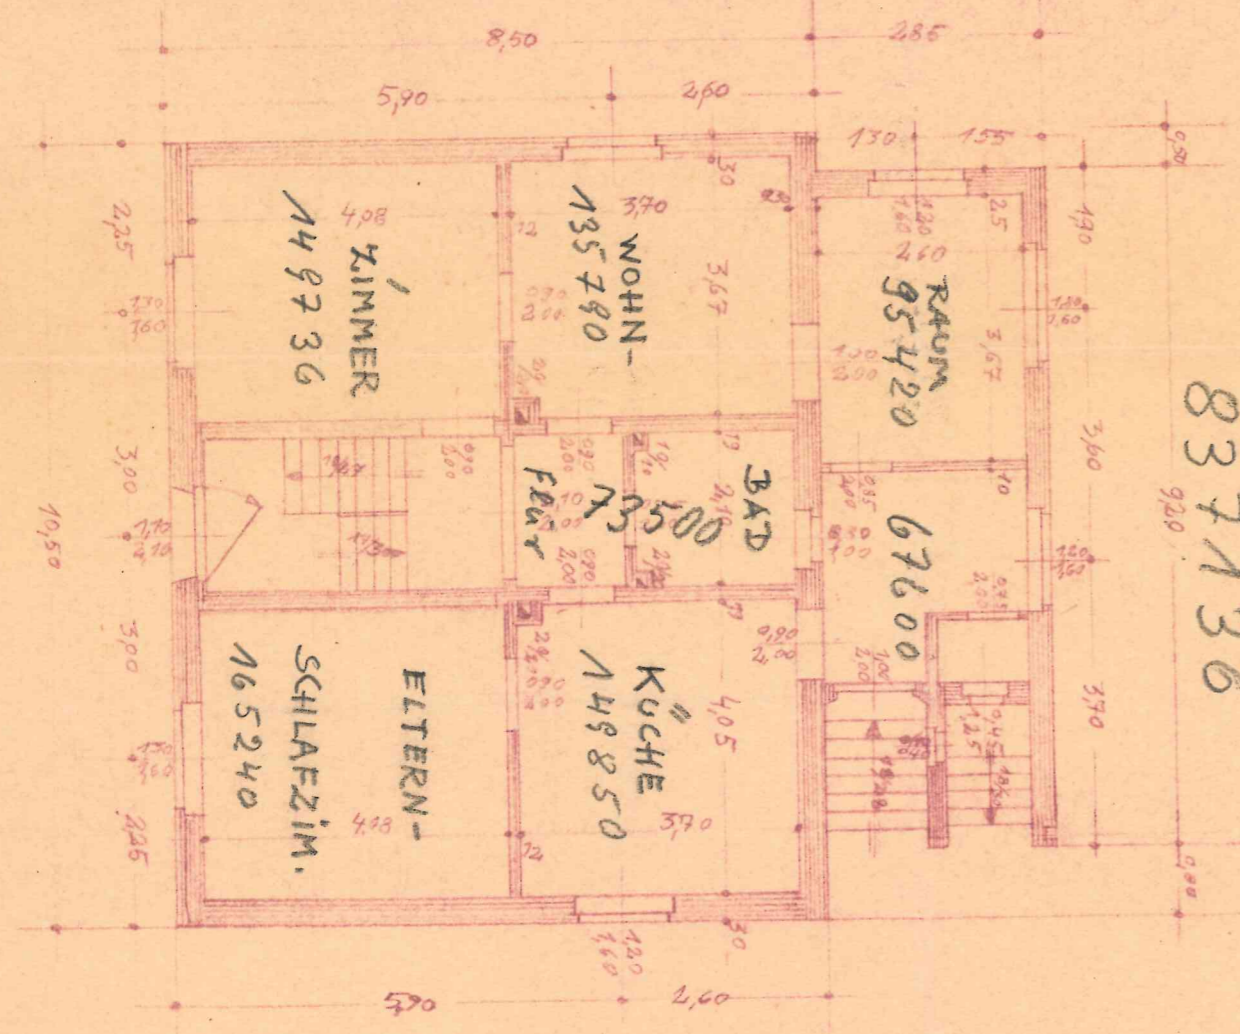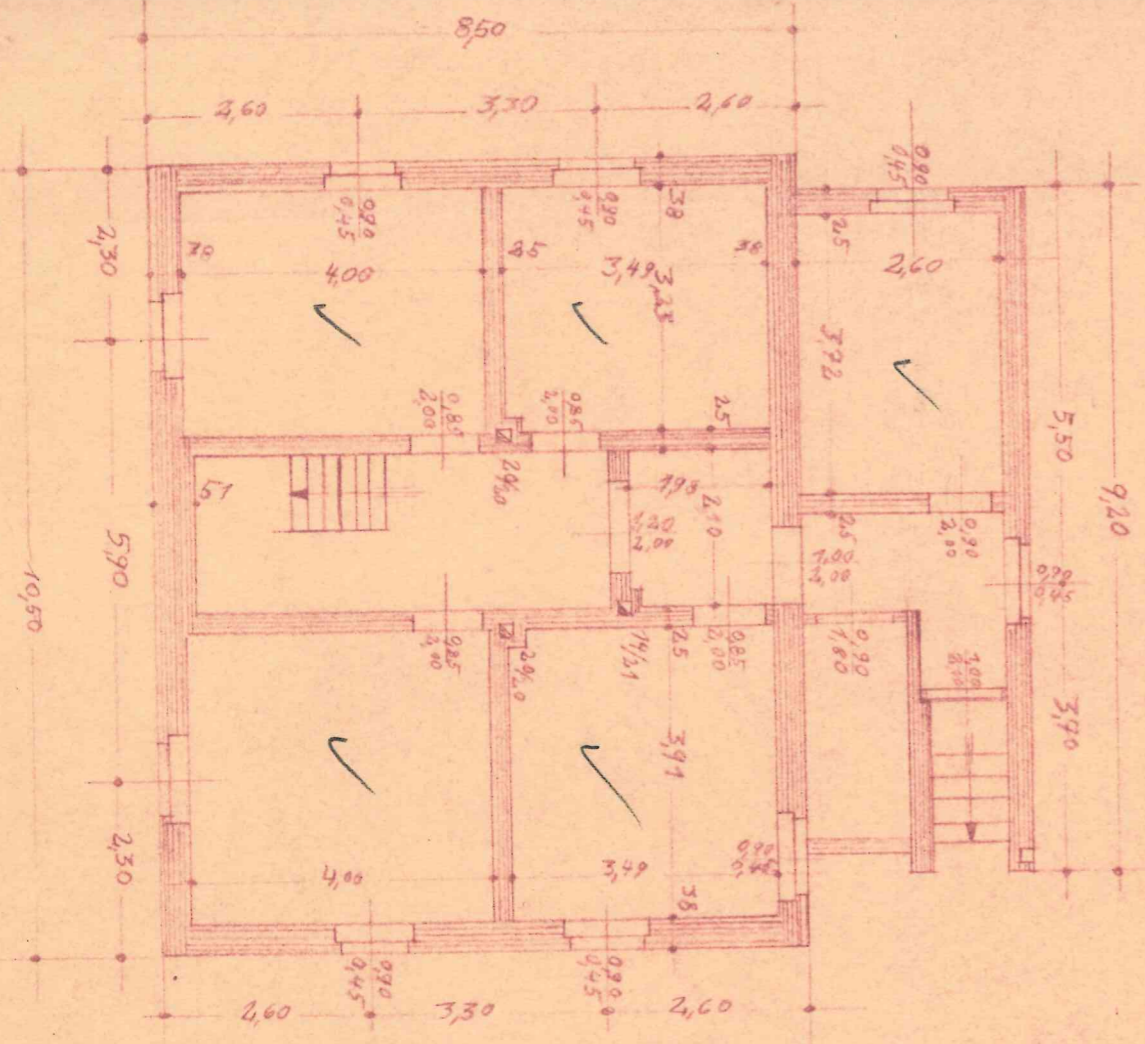

MÜNSTER - IM MÄRZ 1956
 GEZEICHNET: P. B. B. B.
 KELLER
 ERDGESCHOSS
 DER BAU