
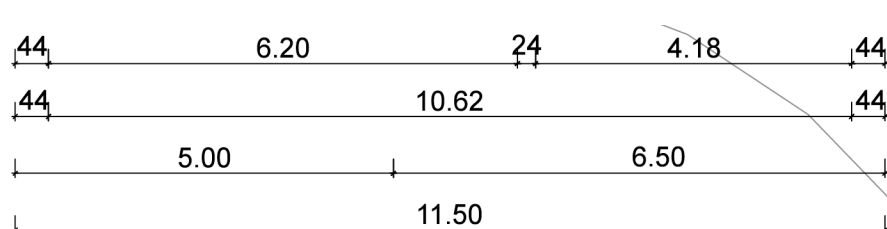
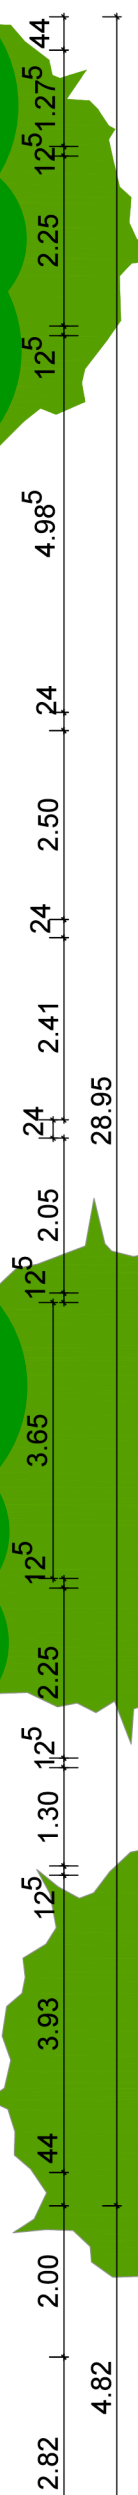
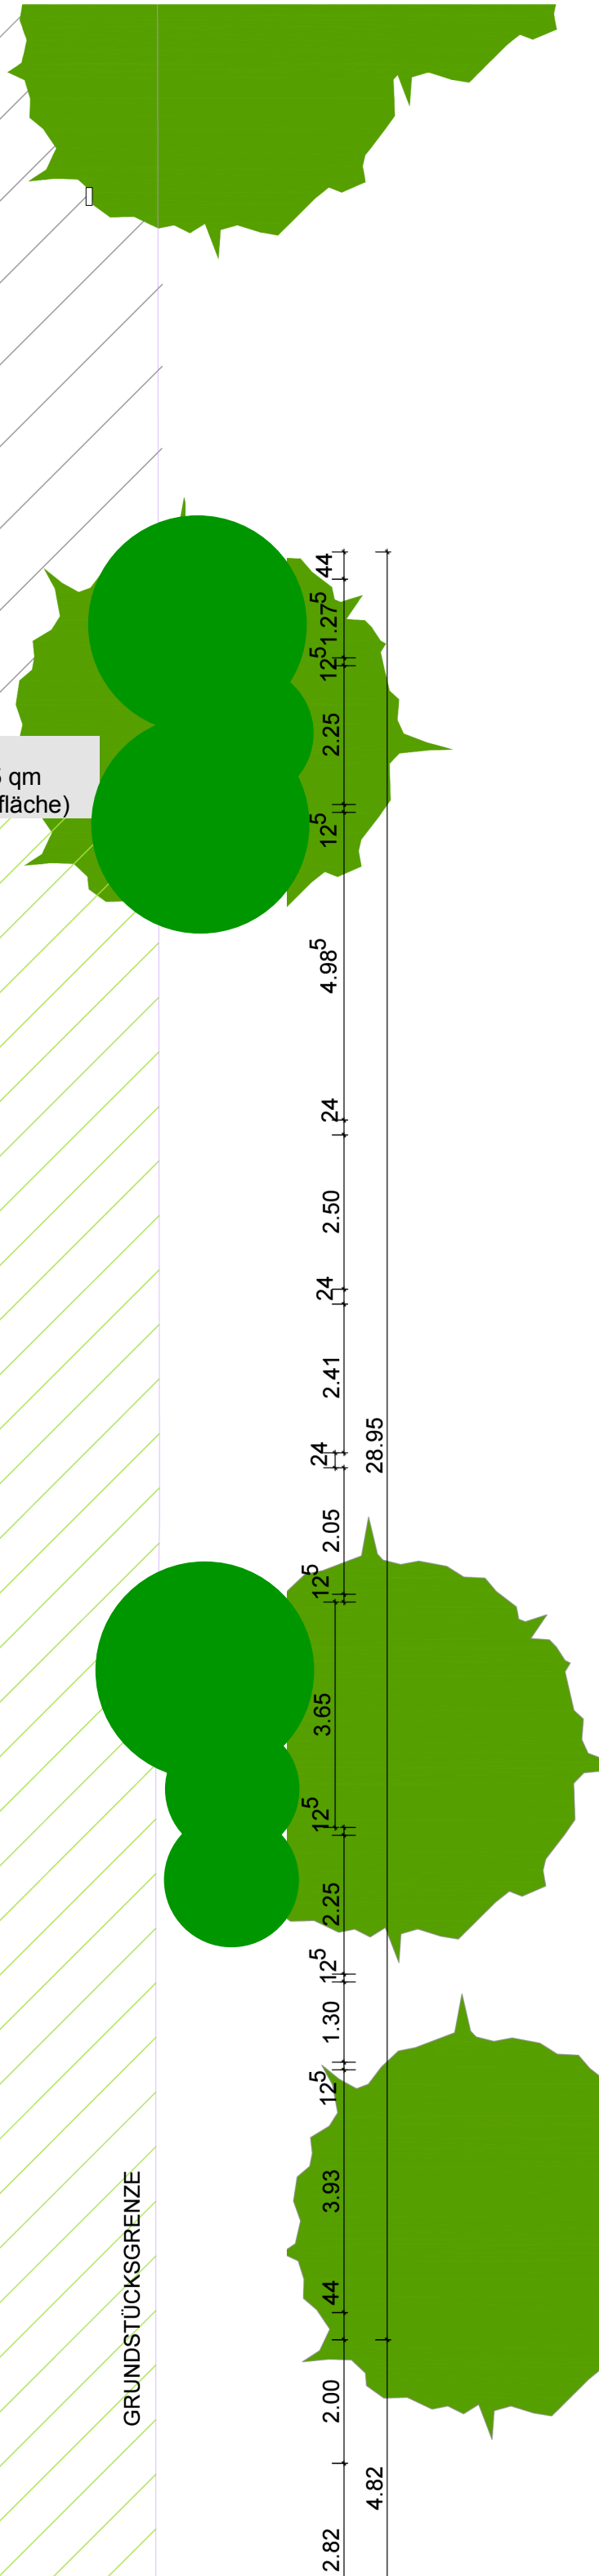
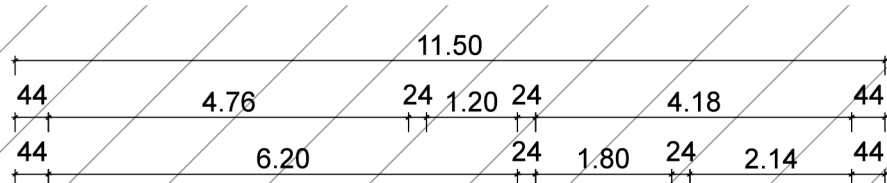


Hermann-Löns-Strasse

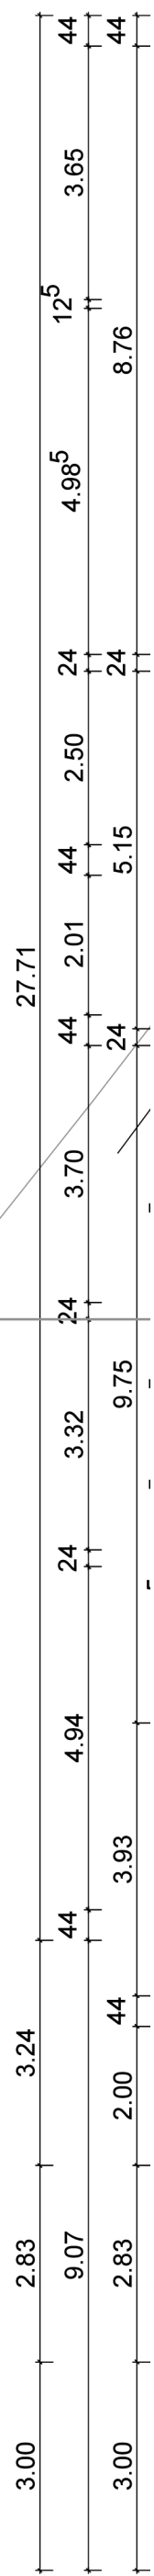

Spielplatz

AZ.: 2018-16
2.Nachtrag zum Bauantrag
2. BAU ABSCHNITT

Projekt
Wohngebäude mit 5 Wohneinheiten
und Tiefgarage
Hermann-Löns-Strasse, Hann.Münden

Bauherr
Peak Bau GbR
Heinrich-Hertz-Strasse 11 | 34123 Kassel

Planverfasserin
n a l i a s c n k a
architektur&raumgestaltung
hornsteinstraße 17 | 34121 Kassel
0152-985 224 944
architektin@antje-hallaschka.de

Gez.
ha
Datum
November 2022

2.Obergeschoss

Maststab
1:100
Index A

Plannummer
No08
Planformat
A3