
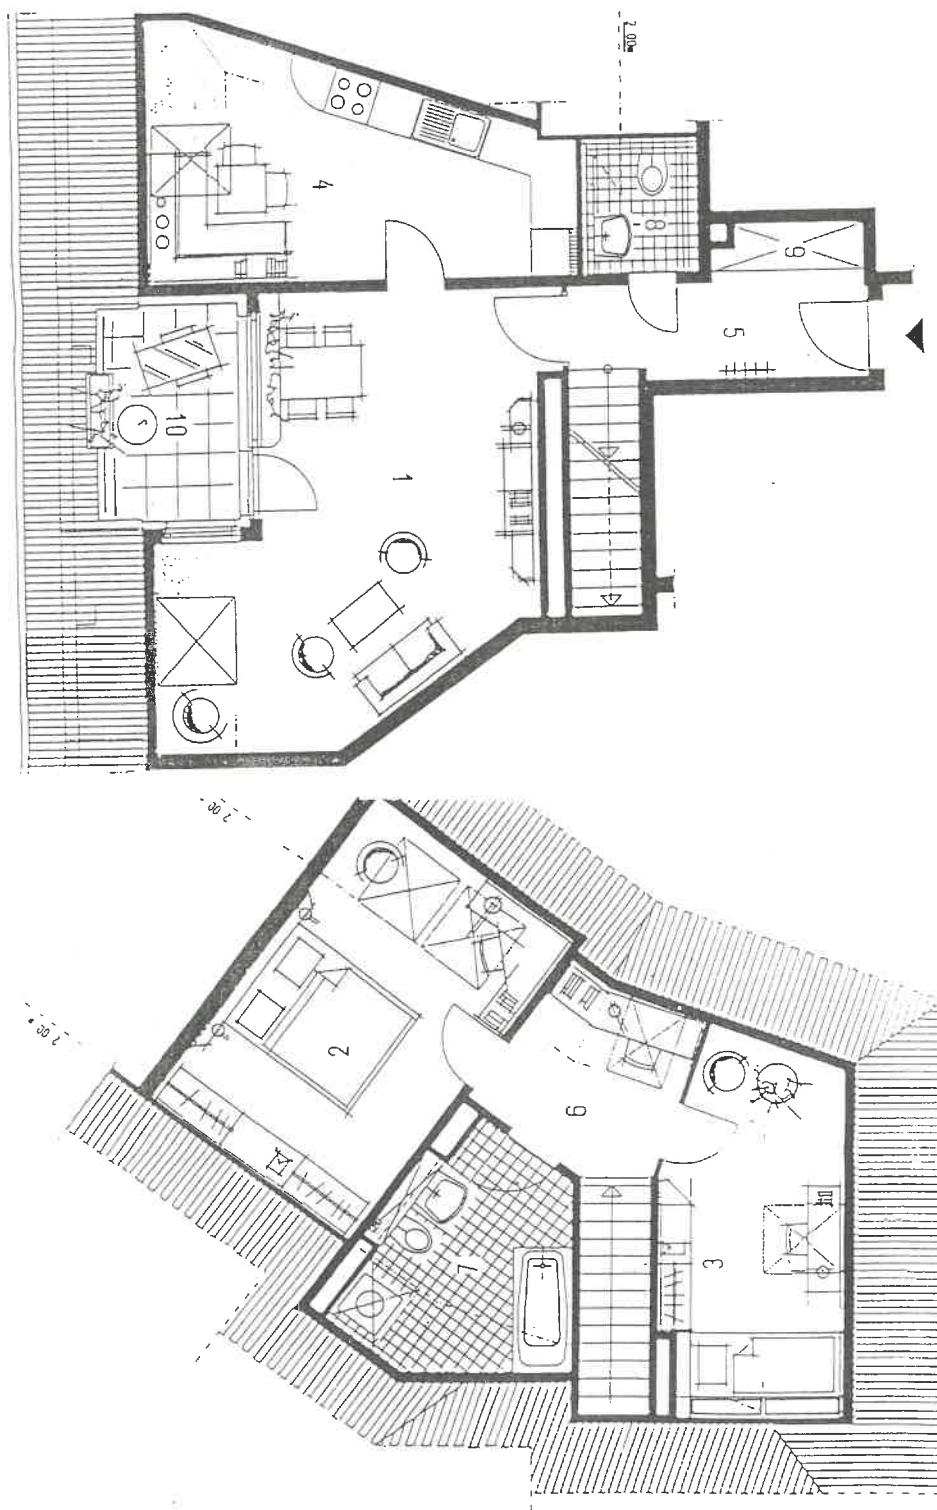


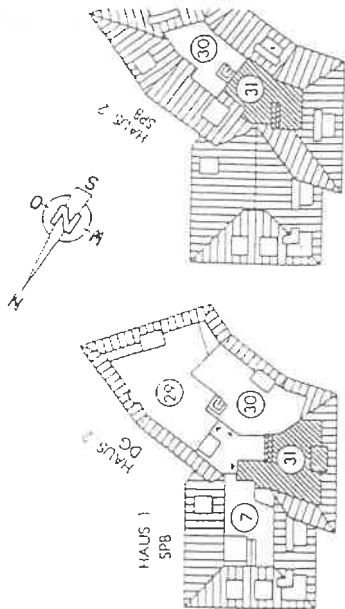

WOHLUNG NR.: 31

DG/SPB

TYP 3 - RAUM

1 WOHLUNG	22.61 qm	24.11
2 SCHLAFRAUM	13.30 qm	15.61
3 GAST	8.45 qm	11.61
4 KÜCHE	12.86 qm	14.61
5 DIELE	4.94 qm	4.91
6 FLUR	3.83 qm	4.81
7 BAD	5.61 qm	7.21
8 WC	2.06 qm	2.01
9 ABSTELLRAUM	1.09 qm	1.01
10 DACHTERRASSE	2.60 qm	5.21
WOHLUNG NACH II. BV	77.35 qm	
GESAMTE GRUNDFLÄCHE		91.31