


6.25
SPITZBODEN

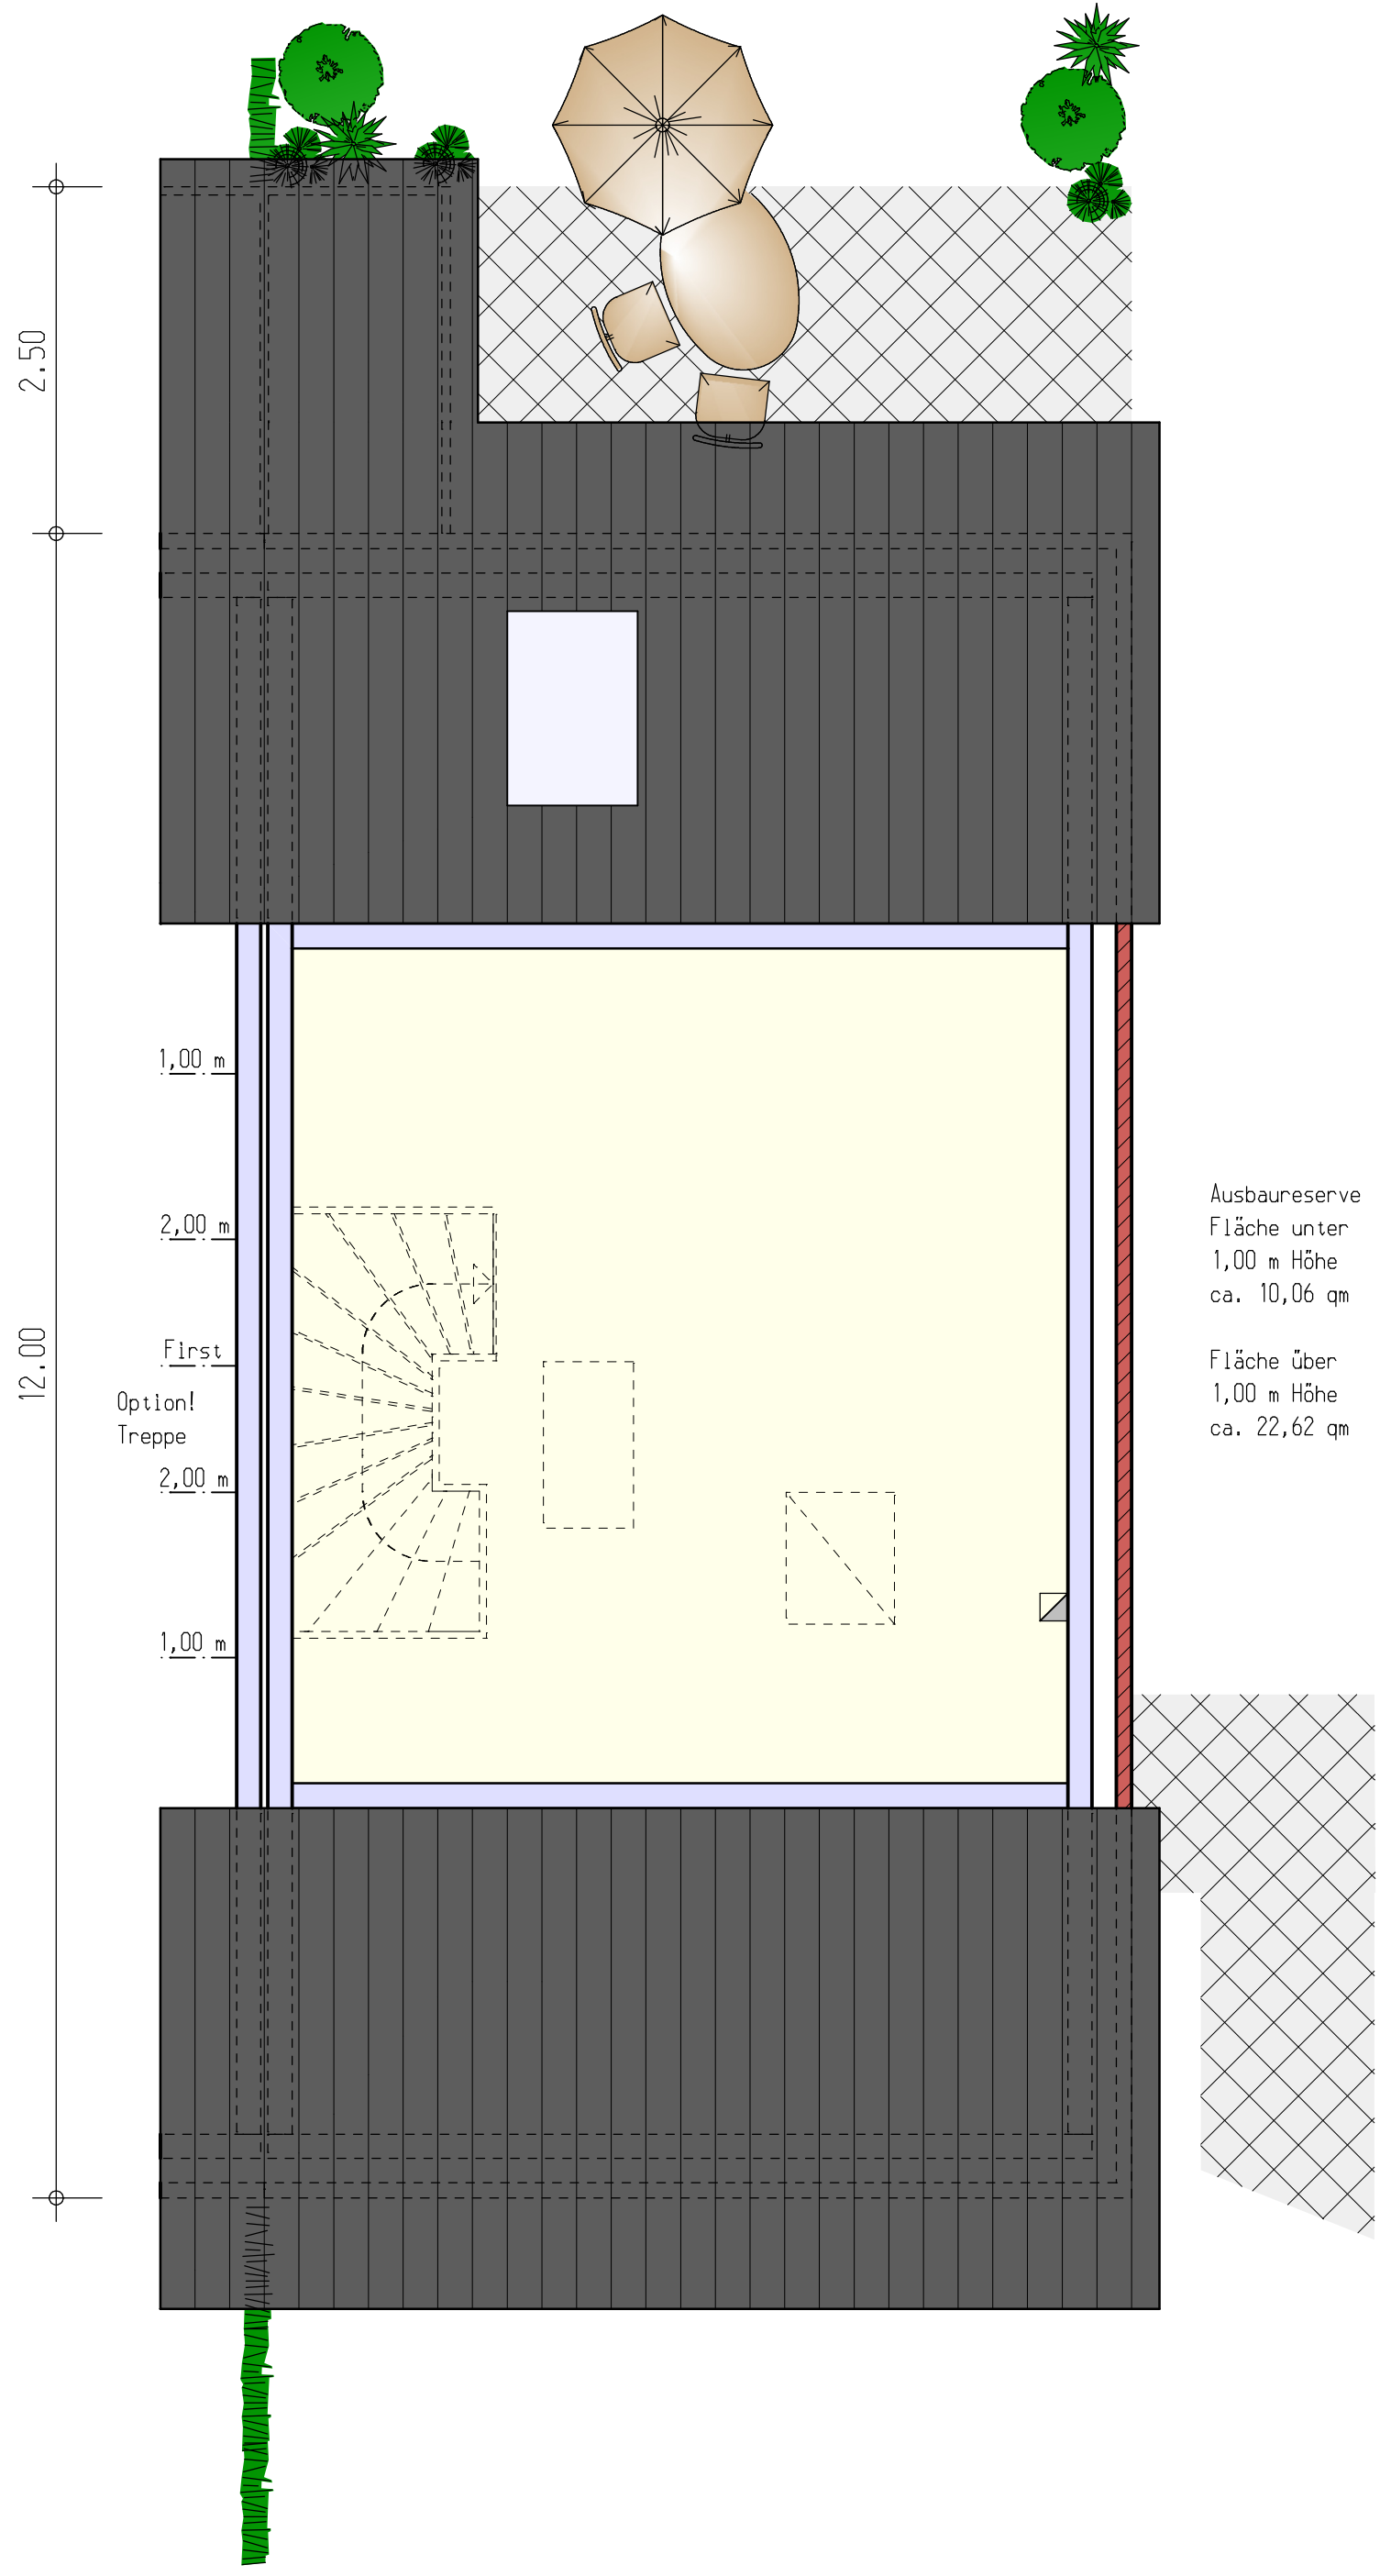

Doppelhaushälfte 6,25

Stand 26.07.2024/gd

Großharrle, Preetzer Landstr.
Doppelhaushälfte 6,25/12,00