



**Amt für Digitalisierung, Breitband und Vermessung
Amberg**

 Kirchensteig 1
92224 Amberg


Flurstück: 598/2

Gemarkung: Auerbach i.d.OPf.

Gemeinde: Stadt Auerbach i.d.OPf.
Landkreis: Amberg-Sulzbach
Bezirk: Oberpfalz

Auszug aus dem Liegenschaftskataster

Flurkarte 1 : 1000
zur Bauvorlage nach § 7 Abs. 1 BauVorIV
Erstellt am 24.11.2022

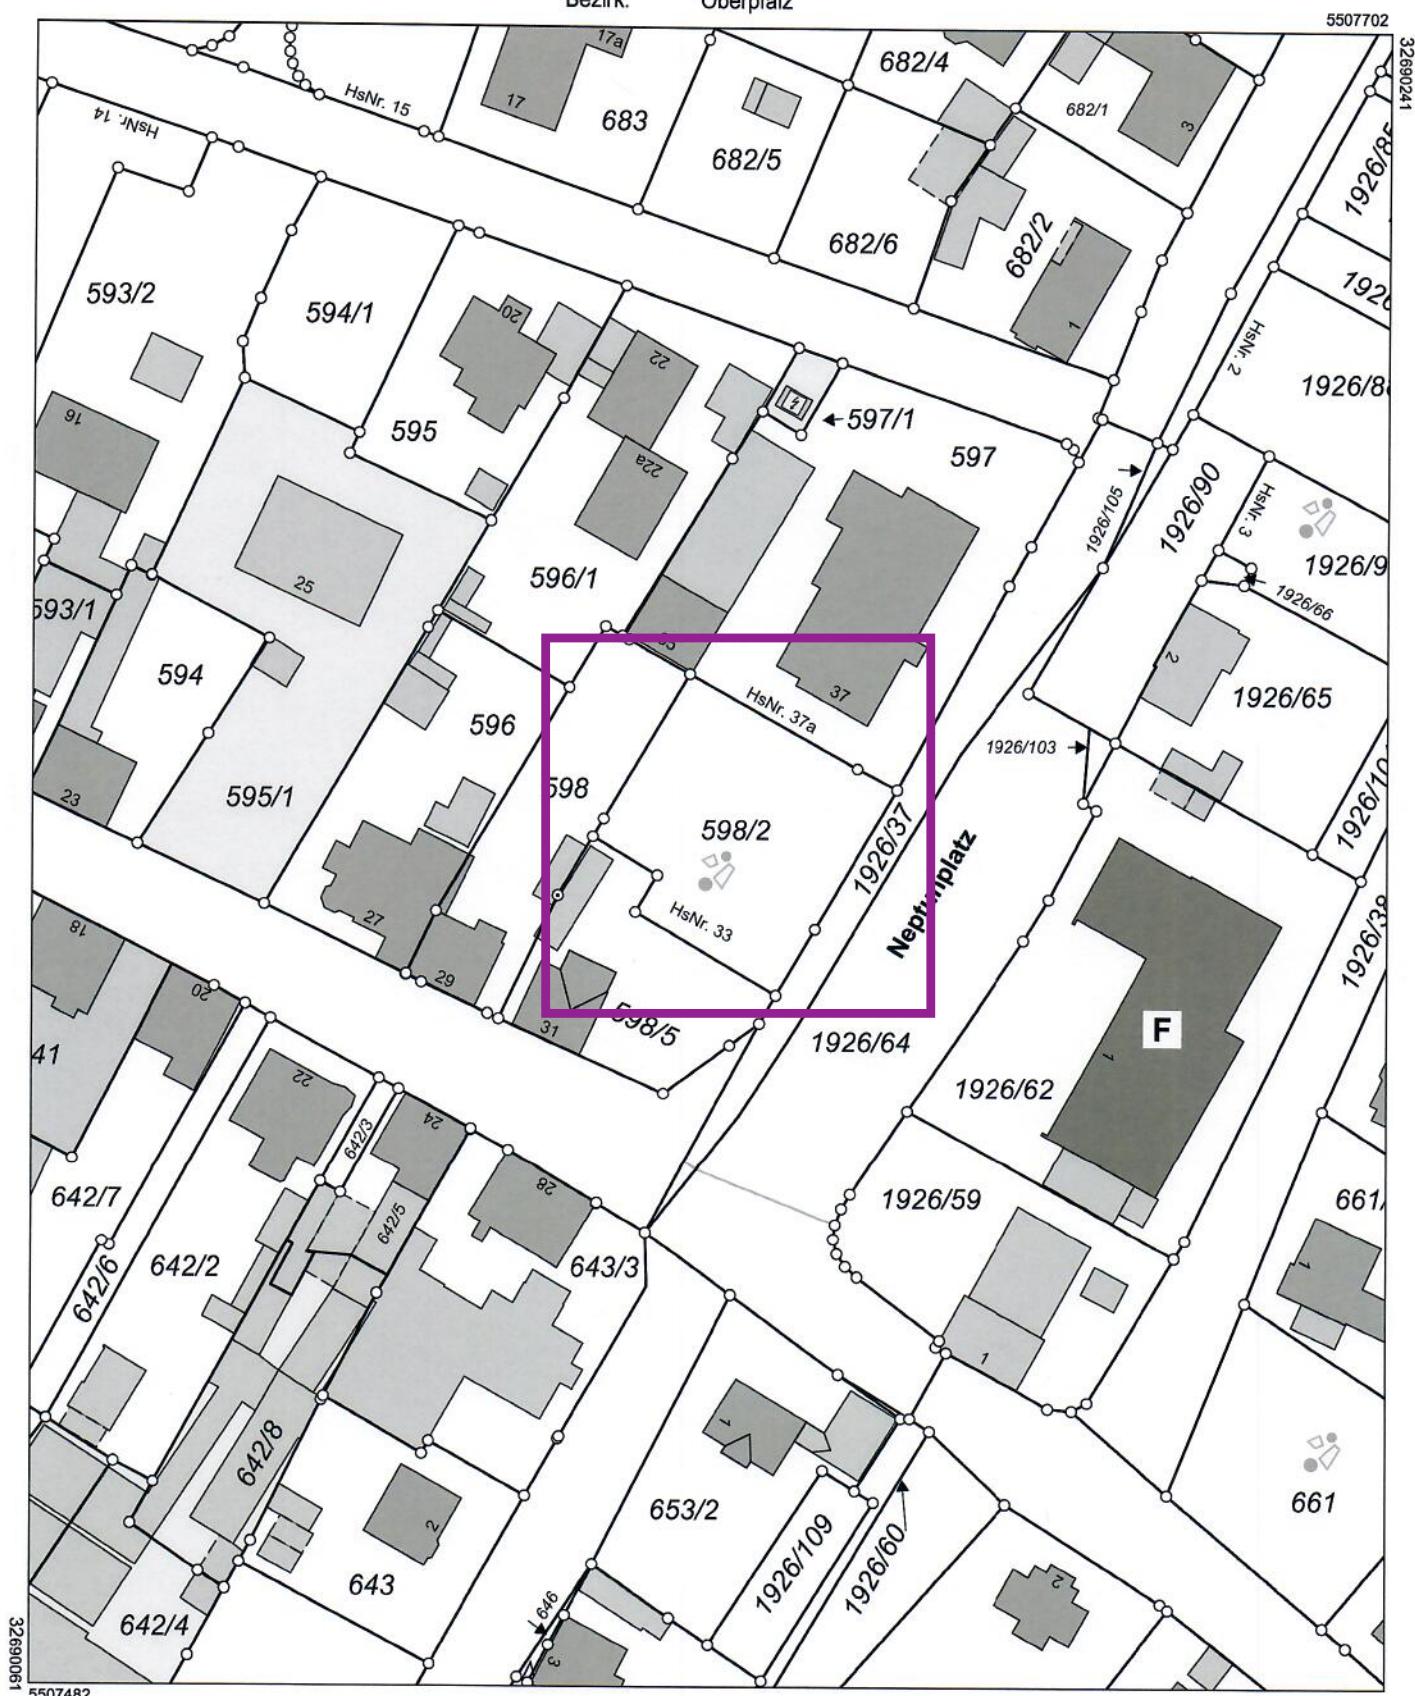

Maßstab 1:1000 Meter

Vervielfältigung nur in analoger Form für den eigenen Gebrauch.
Zur Maßentnahme nur bedingt geeignet

Geschäftszeichen: eben

Amt für Digitalisierung, Breitband
und Vermessung Nabburg,
Außenstelle Neunburg vorm Wald

Abendkunst
Stempel und Unterschrift der abgebenden Stelle