

Typ 3 e''


Wohnung Nr. 76, 81, 86


Wohnfläche brutto 68,76 m²
- 3 % Putz 2,05 m²

Wohnfläche 66,31 m²

Wohnung 81 / 1. Obergeschoss

Maßstab 1:100

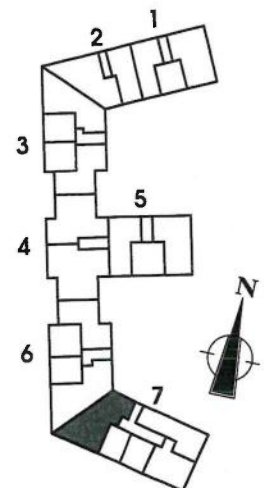

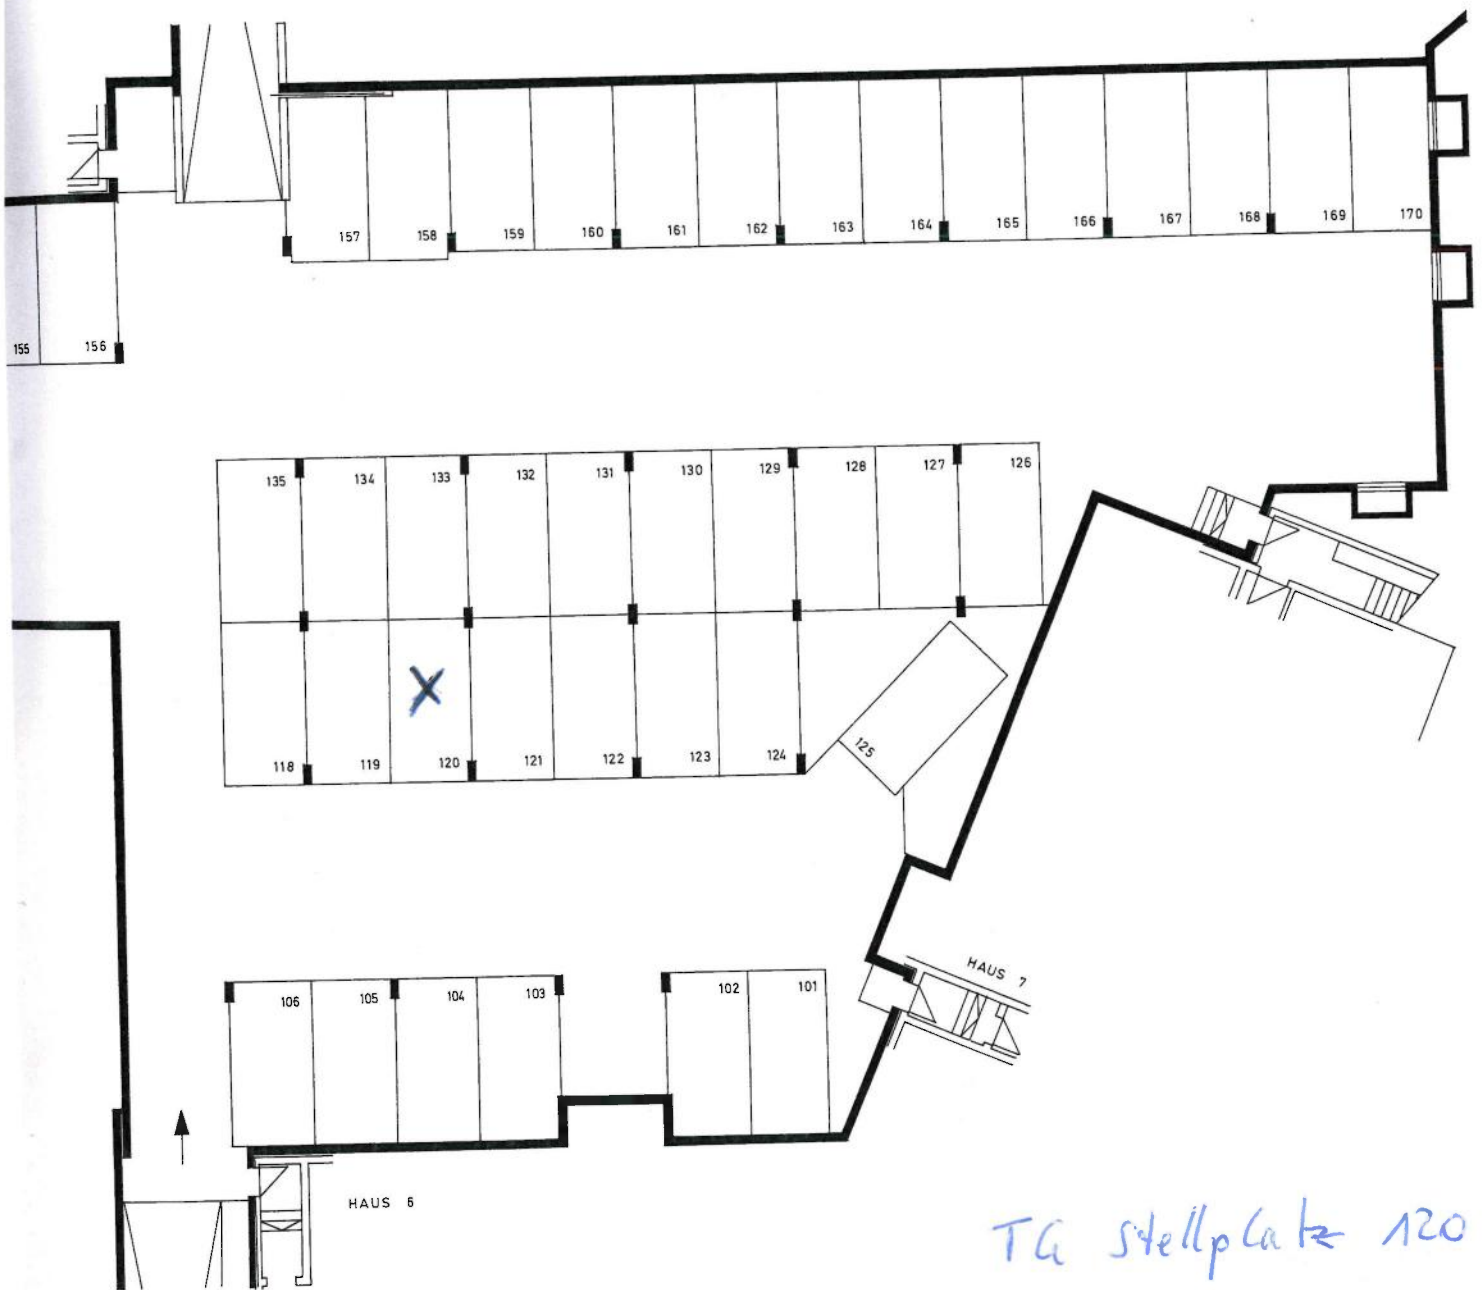



Kellerabteil 81