



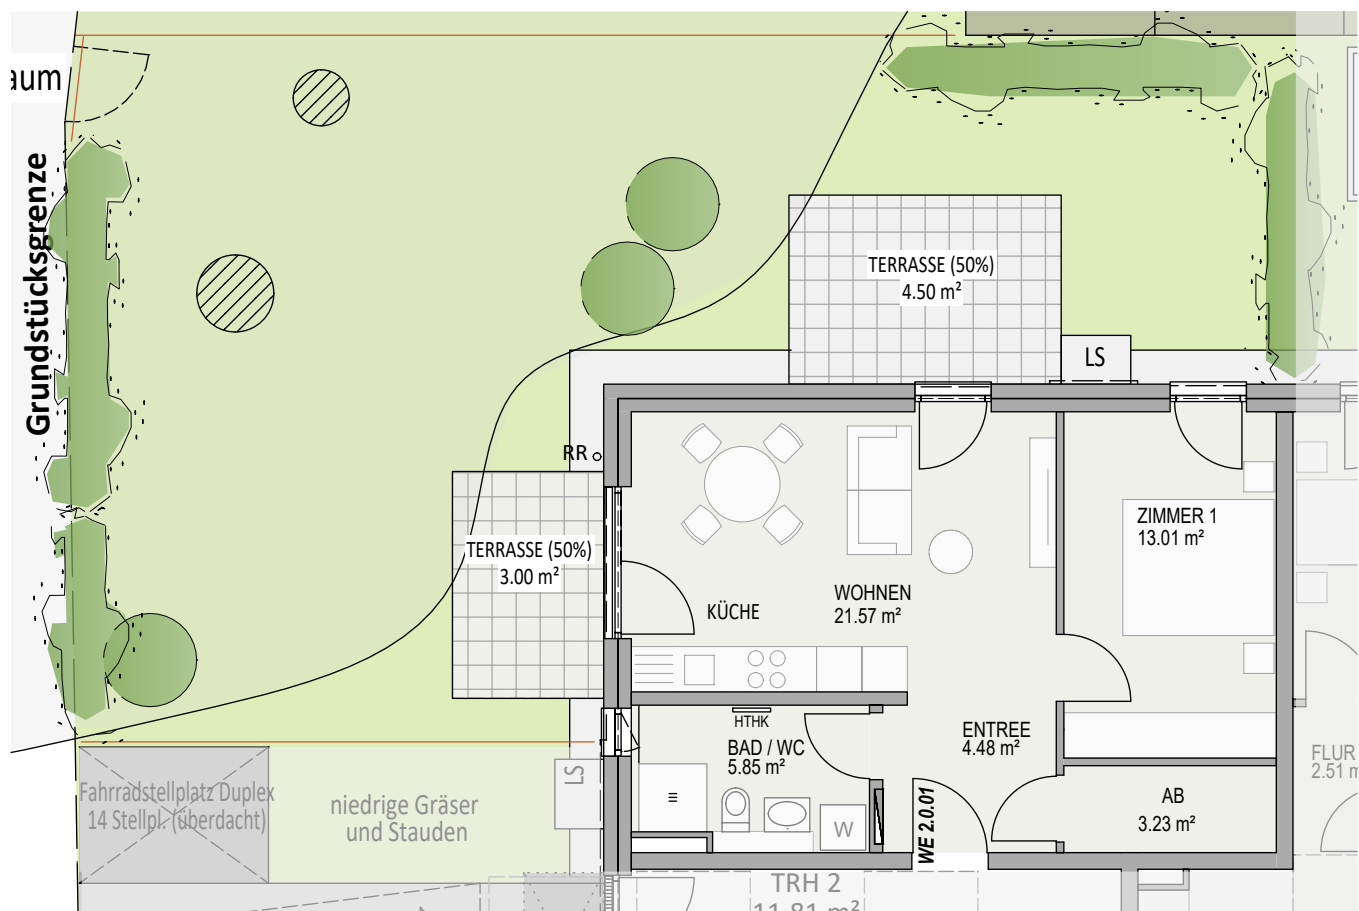

ÜBERSICHT

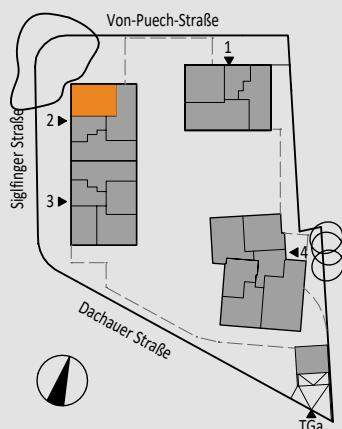

WE 2.0.01

WOHNEN / KÜCHE	=	21.57 m²
ZIMMER 1	=	13.01 m²
ENTREE	=	4.48 m²
ABSTELLRAUM	=	3.23 m²
BAD/WC	=	5.85 m²
TERRASSE 1/2	=	3.00 m²
TERRASSE 1/2	=	4.50 m²

WOHNFLÄCHE = 55.64 m²

ABSTELLRAUM = KELLERRAUM !

Wohnanlage mit Tiefgarage
von-Puech-Straße 29
85435 Erding

Maßstab 1:100

Datum 04.12.2025

NOVA

TEN
BRINKE.