




SÜDANSICHT

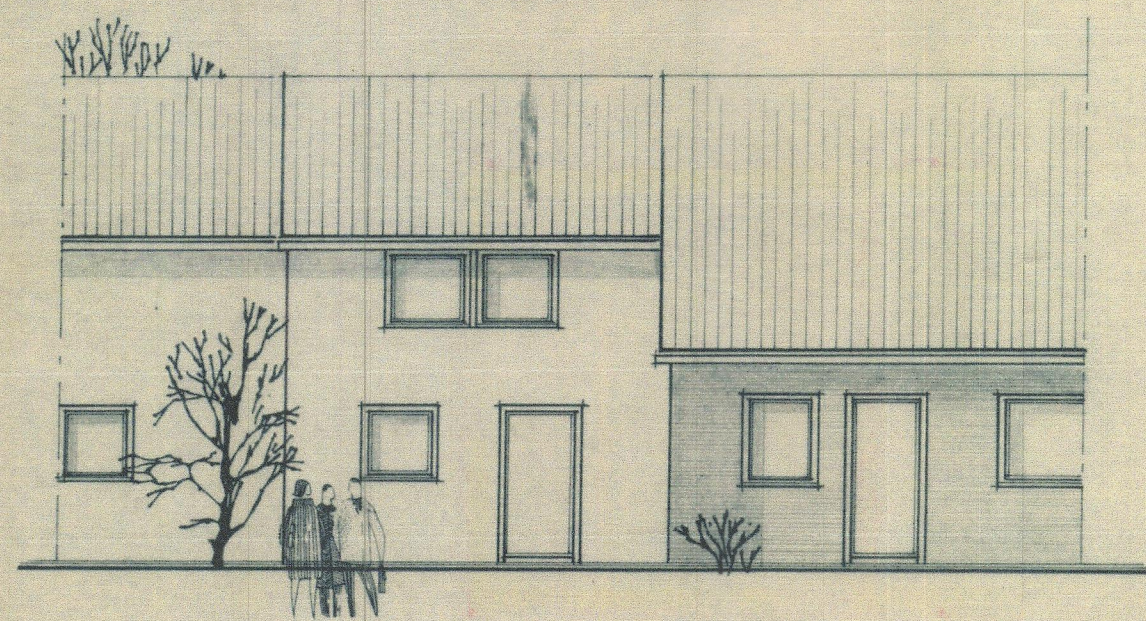


NORDANSICHT

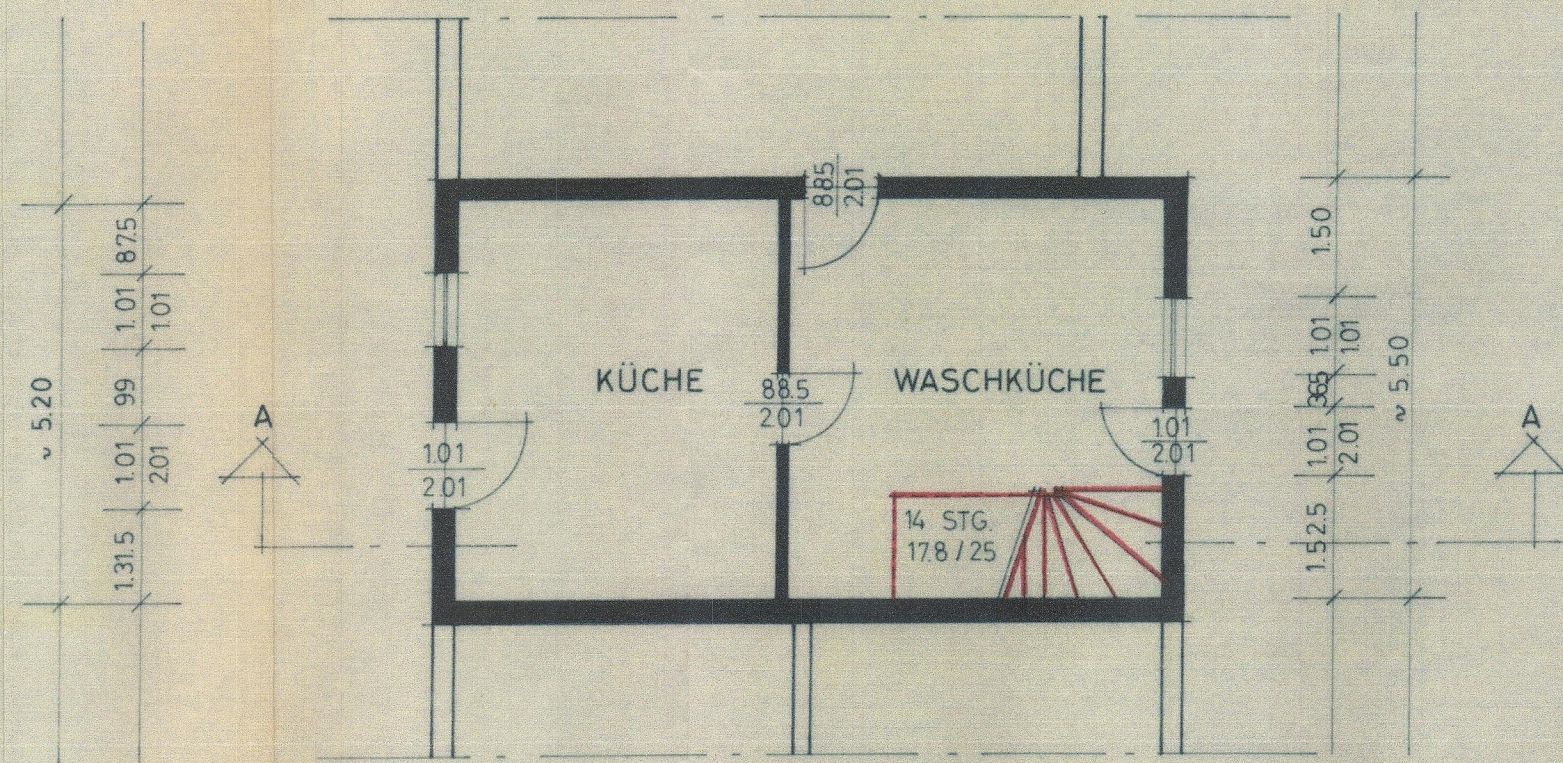

ERDGESCHOSS

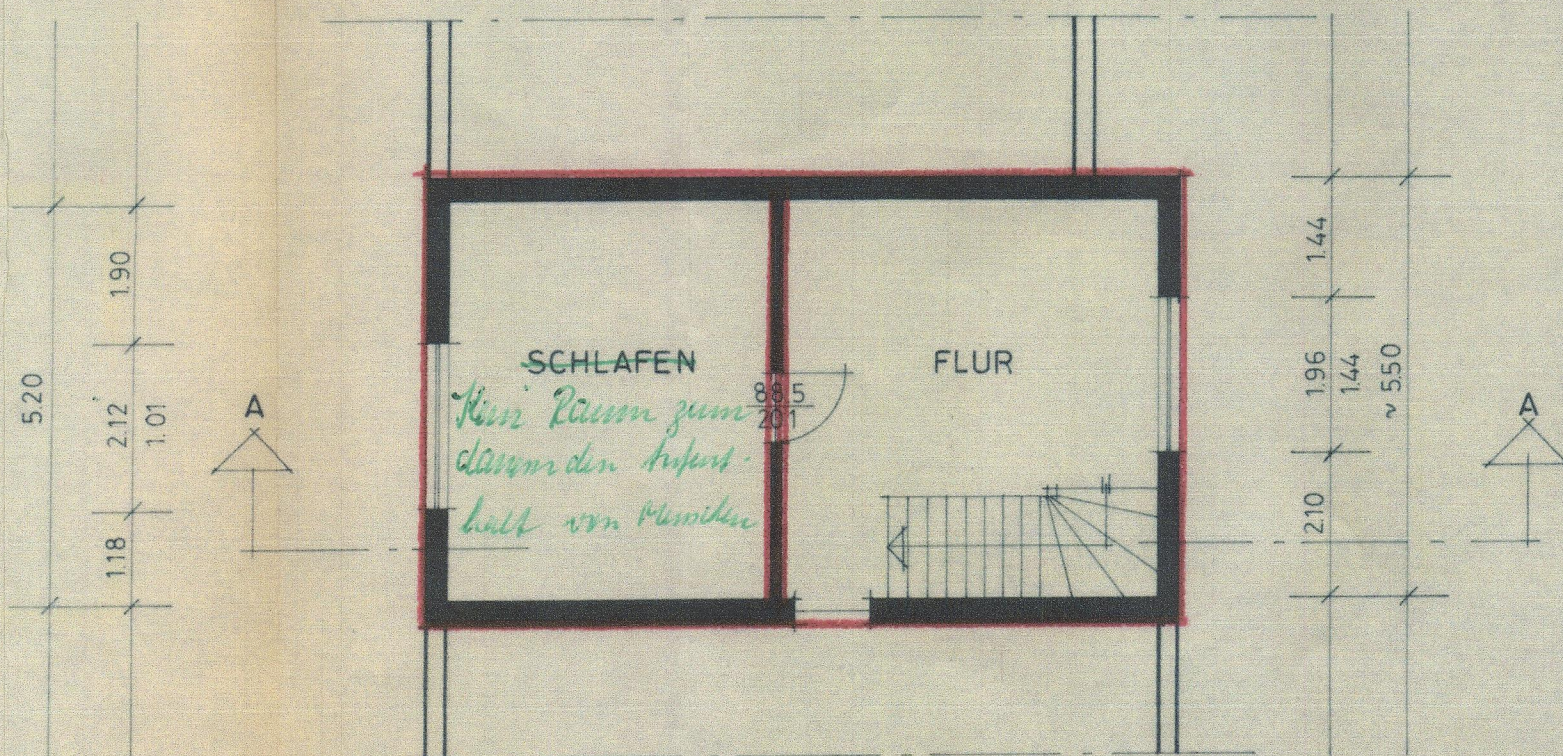

OBERGESCHOSS

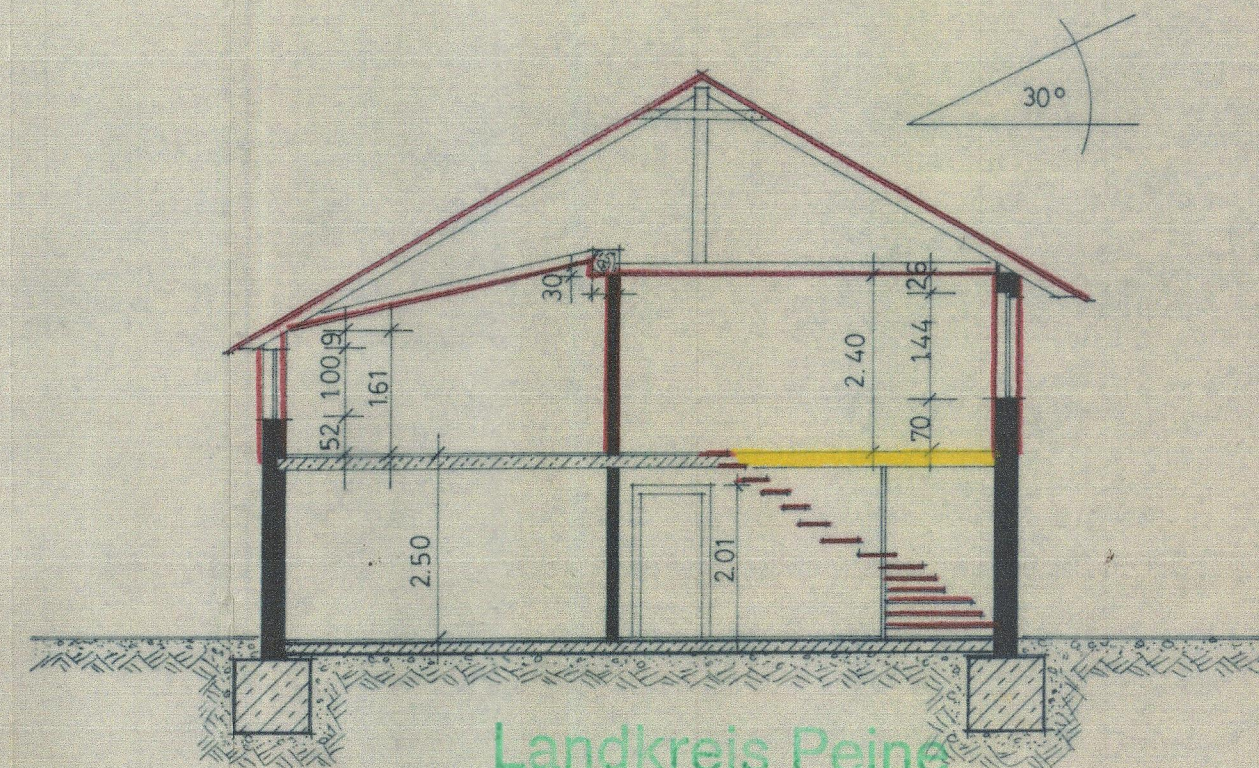

Landkreis Peine

Baufaufsichtlich geprüft
und genehmigt
unter den im Bauschein *Delus 24/73*
vom heutigen Tage aufgeführten
Bedingungen. **20. Dez. 1973**
Peine, den
Der Oberkreisdirektor

Kücklick
Kücklick
Bauingenieur

JOHANNES HÖPER - ARCHITEKT - Bb.t.A	
3151 PLOCKHORST · BAHNHOFSTRASSE 33 · RUF 05372/499	
NEUBAU · UMBAU · ERWEITERUNG	
BAUVORHABEN: ZWISCHENBAU WASCHKÜCHE	
BAUHERR: HEINRICH HEINECKE WEHNSEN WEHNSERHORST NR. 8	
BAUTEIL:	OBJEKT:
MASSTAB: M 1:100	GEZEICHNET: BRE.
TAG: 2.11.73	GEÄNDERT:
BAUHERR: <i>Heincke</i>	ARCHITEKT: ING. JOHANNES HÖPER ARCHITEKT B.B.t.A 3151 PLOCKHORST BAHNHOFSTRASSE 33 - TEL. 05372/