


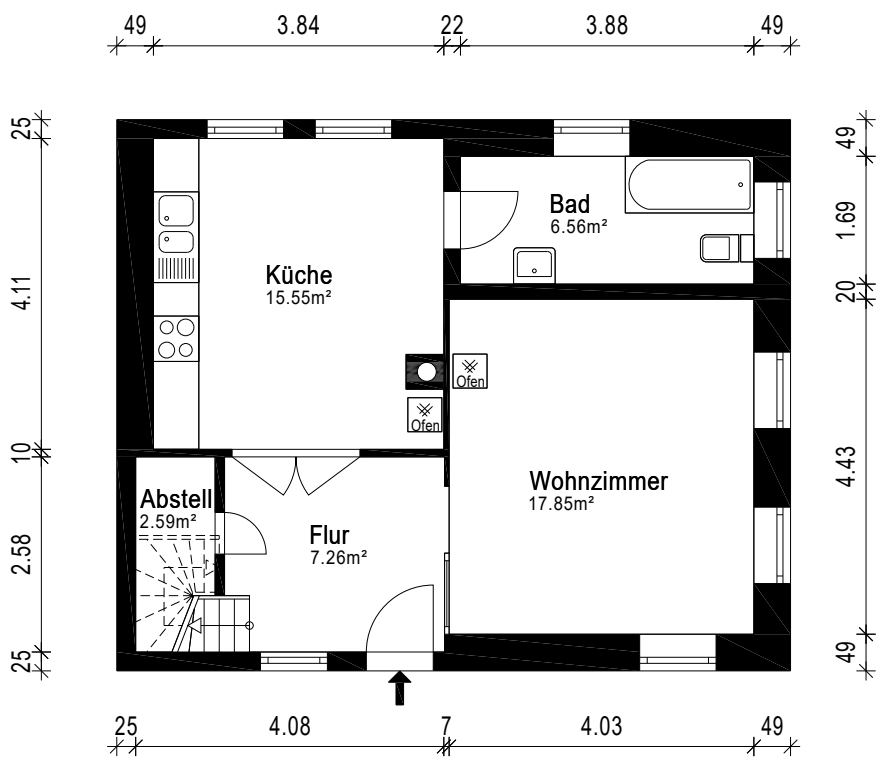

Gebäude EFH		
Ort/Straße 56379 Dienethal, Talstraße 57		
Planinhalt Erdgeschoss		
Maßstab 1:100/A4	Datum 30.06.2025	
Objekt-Nr. -	Plan-Nr. 1	
		Aufmaß - CAD-Service - Flächen