


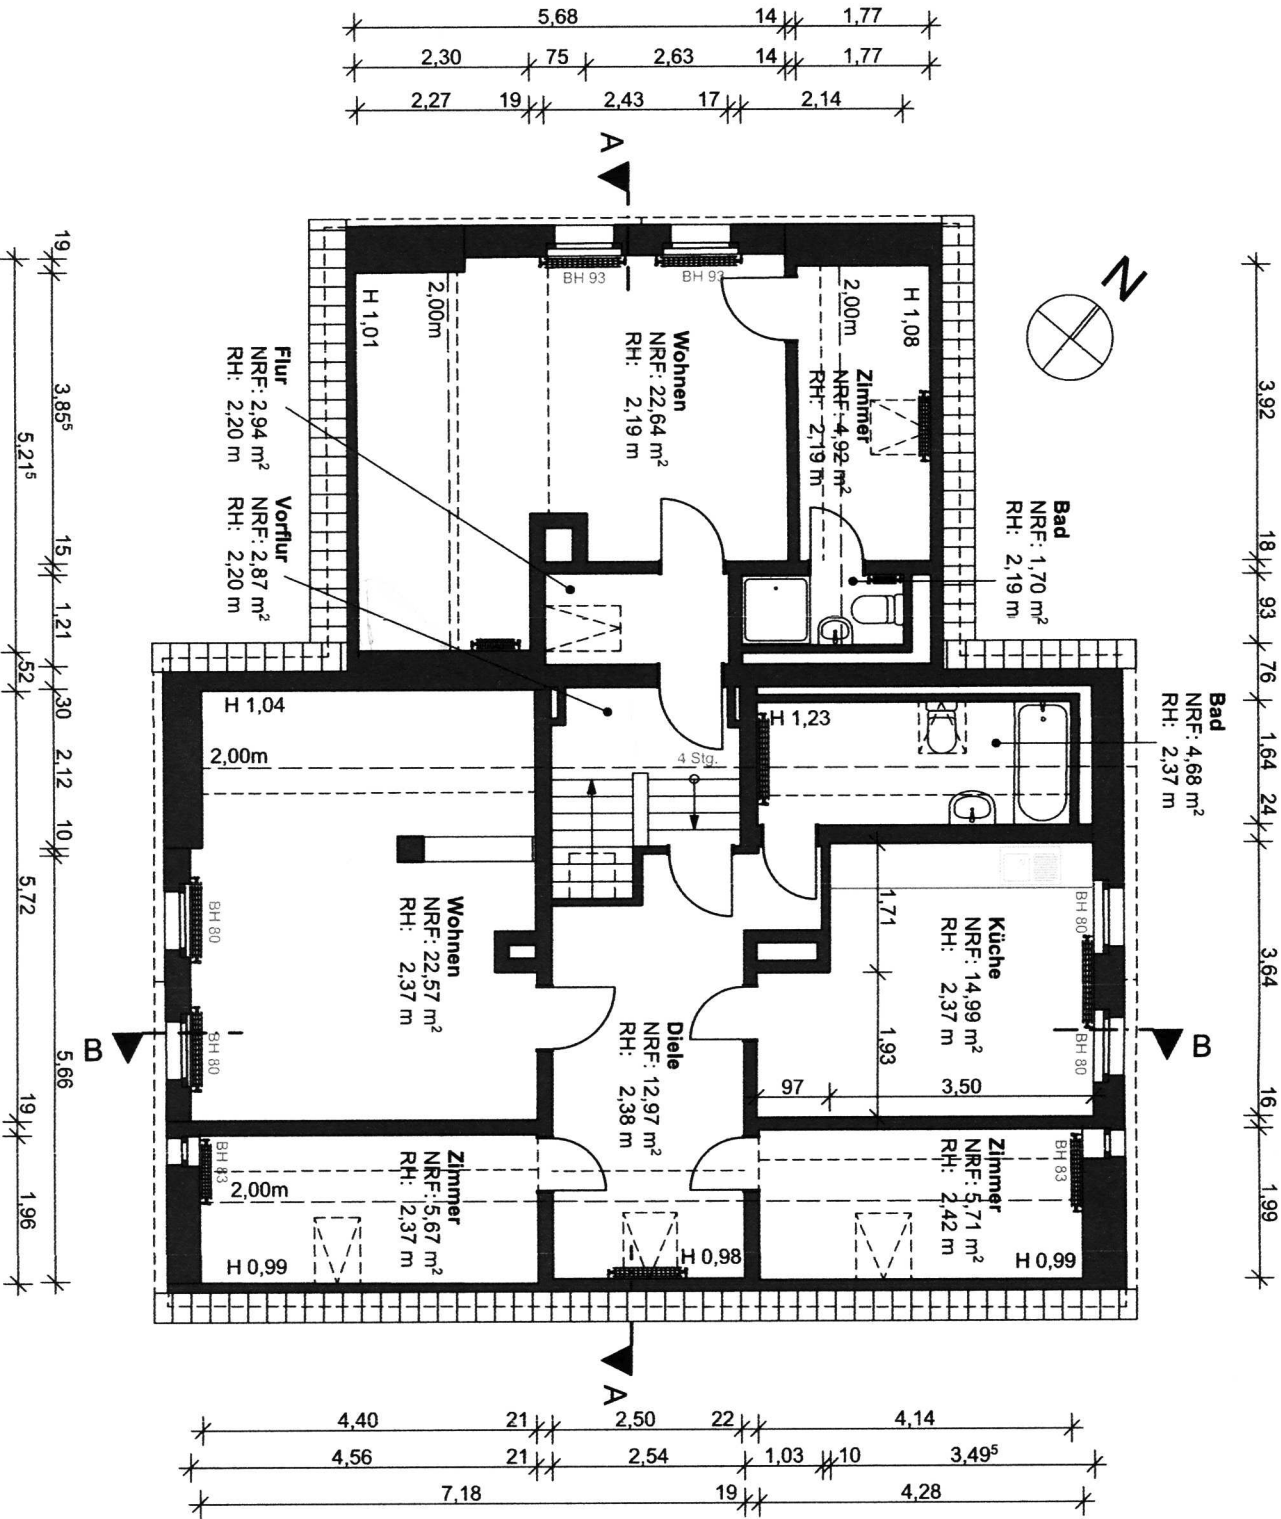

Wohnung 3			
Dachgeschoss			
Raumname	Gemessene Fläche	Abzugsfläche	Berechnete Fläche (NRF)
Bad	6,81 m²	2,13 m²	4,68 m²
Küche	14,99 m²	0,00 m²	14,99 m²
Zimmer	8,60 m²	2,89 m²	5,71 m²
Diele	14,62 m²	1,65 m²	12,97 m²
Zimmer	8,87 m²	3,20 m²	5,67 m²
Wohnen	25,38 m²	2,81 m²	22,57 m²
Wohnen	25,22 m²	2,58 m²	22,64 m²
Zimmer	6,88 m²	1,95 m²	4,92 m²
Bad	1,99 m²	0,29 m²	1,70 m²
Flur	2,94 m²	0,00 m²	2,94 m²
Vorflur	2,87 m²	0,00 m²	2,87 m²
Eingang DG	1,12 m²	0,00 m²	1,12 m²
Summe	120,29 m²	17,50 m²	102,78 m²