
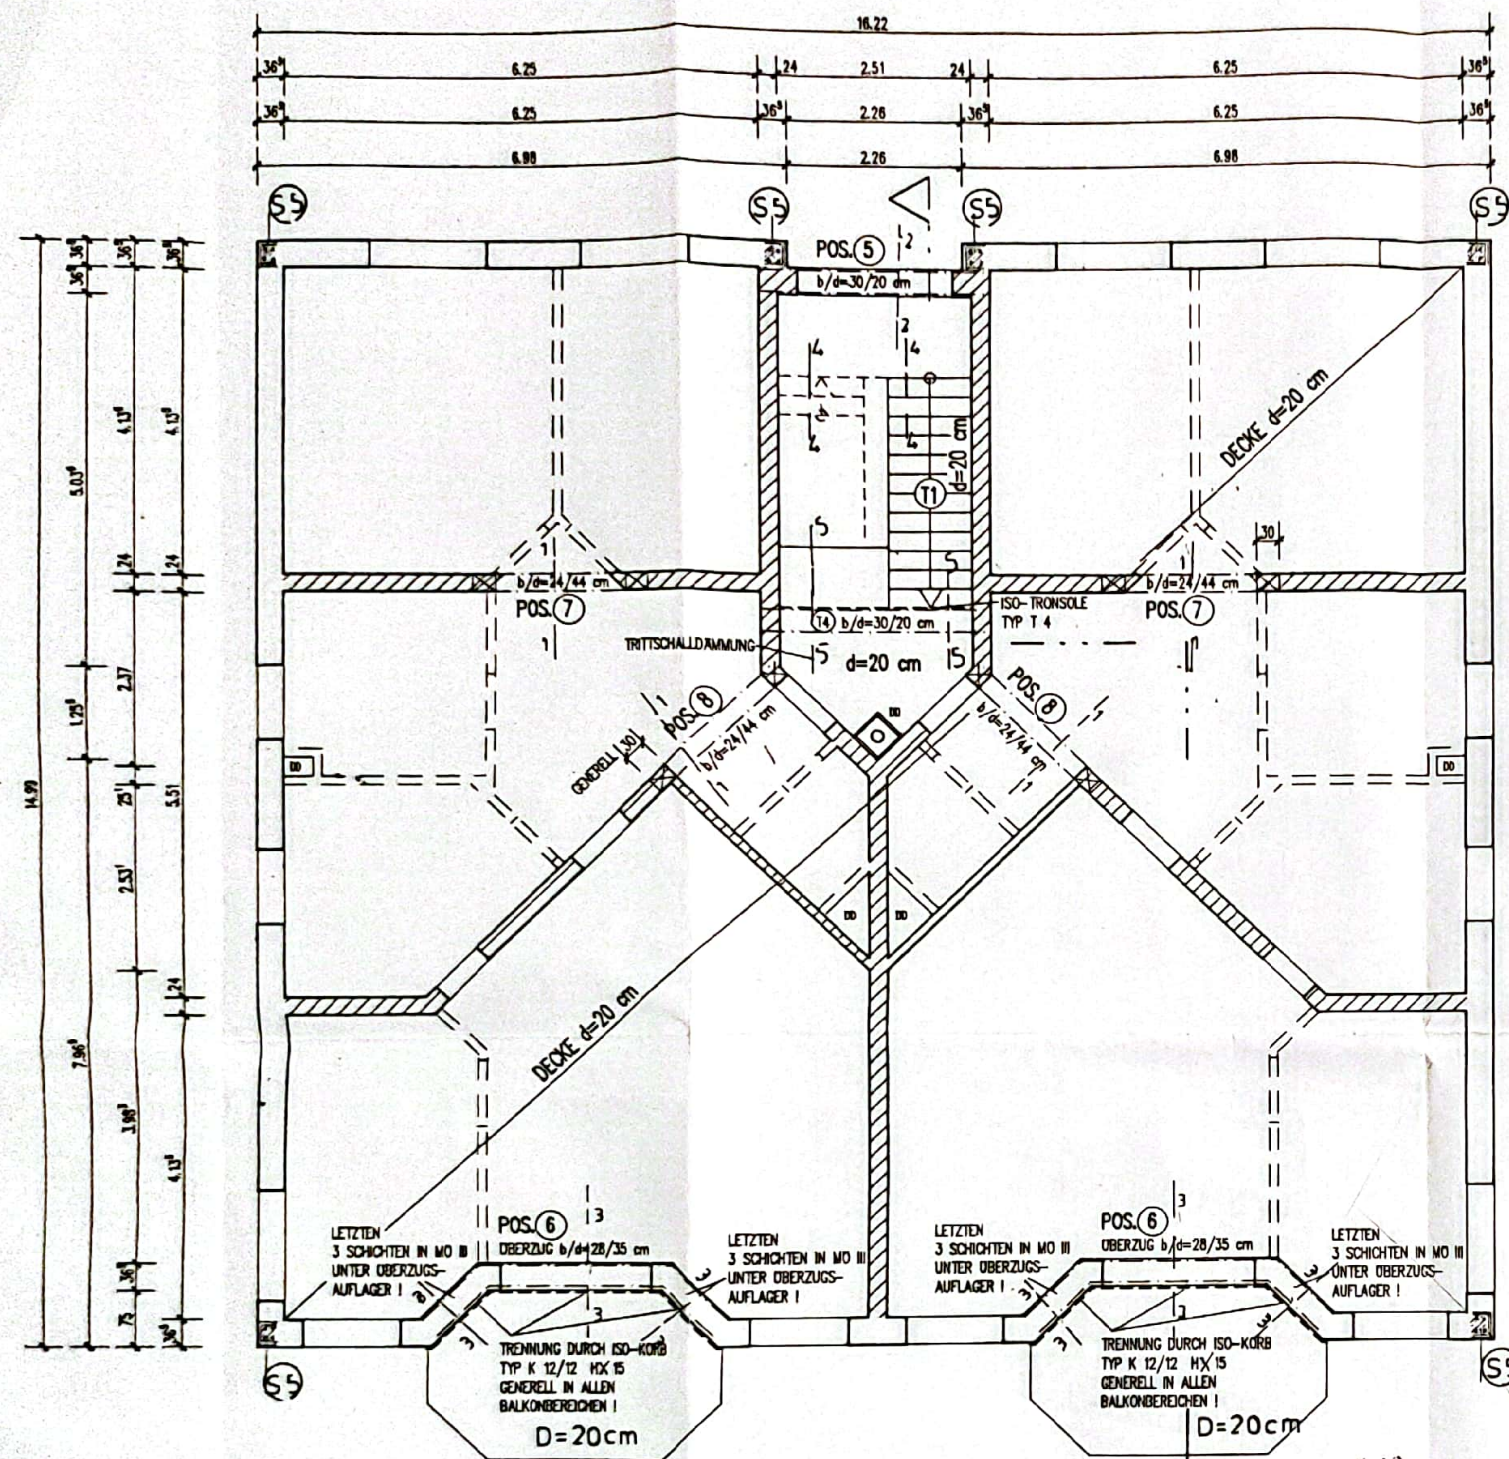


Schnitt 5...5

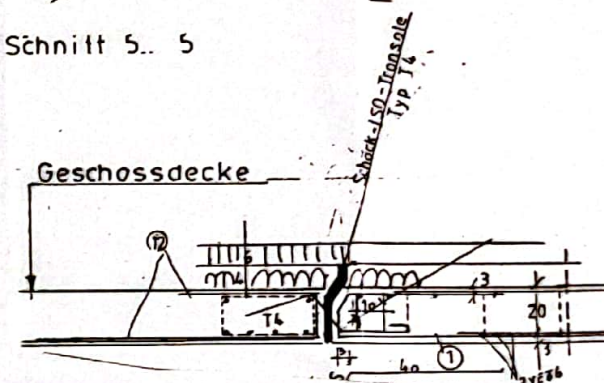

MAUERWERKSANGABEN:

AUSSENWÄNDE : LEICHTZIEGELMAUERWERK UNIPOR 12 DF Z, ROHDICHT 0.9, DRUCKFESTIGKEIT 12 MIT NORMALMORTEL MO II a

TRAGENDE INNENWÄNDE : IN KSV 12 / 1.8 MO II a

U. TREPPENHAUSWÄNDE : AUSFÜHRUNG IN KSV 12/1.8 MO II, ABER MIT ZWISCHENABSTAND DECKE = 4 cm MIT MINERALWOLLE FASERDÄMMMATTE

NICHTTRAGENDE WÄNDE : AUSFÜHRUNG IN KSV 12/1.8 MO II, ABER MIT ZWISCHENABSTAND DECKE = 4 cm MIT MINERALWOLLE FASERDÄMMMATTE

LETZTEN 2 SCHICHTEN MIT BEWEHRUNGSNÄGE 2 # 8 IN LAGERFUGE (VERBUND MIT AUSSEN- UND MITTELWAND I) SH. DETAIL

BETON : B 25

STAHL : BST. 500 S



BSTB. 500 M

RINGANKER IN DER GESCHOSSDECKE ÜBER AUSSEN- UND TRAGENDE MITTELWÄNDE I

LAGE UND STÄRKE DER WÄRMEDÄMMUNG AUF GESCHOSSDECKEN BEACHTEN I

MAUERWERK NACH ABSCHLUSS DER ARBEITEN TÄGLICH ABDECKEN (SCHUTZ VOR REGEN) I

AUFLAGER FÜR UNTERZÜGE : 30 cm I

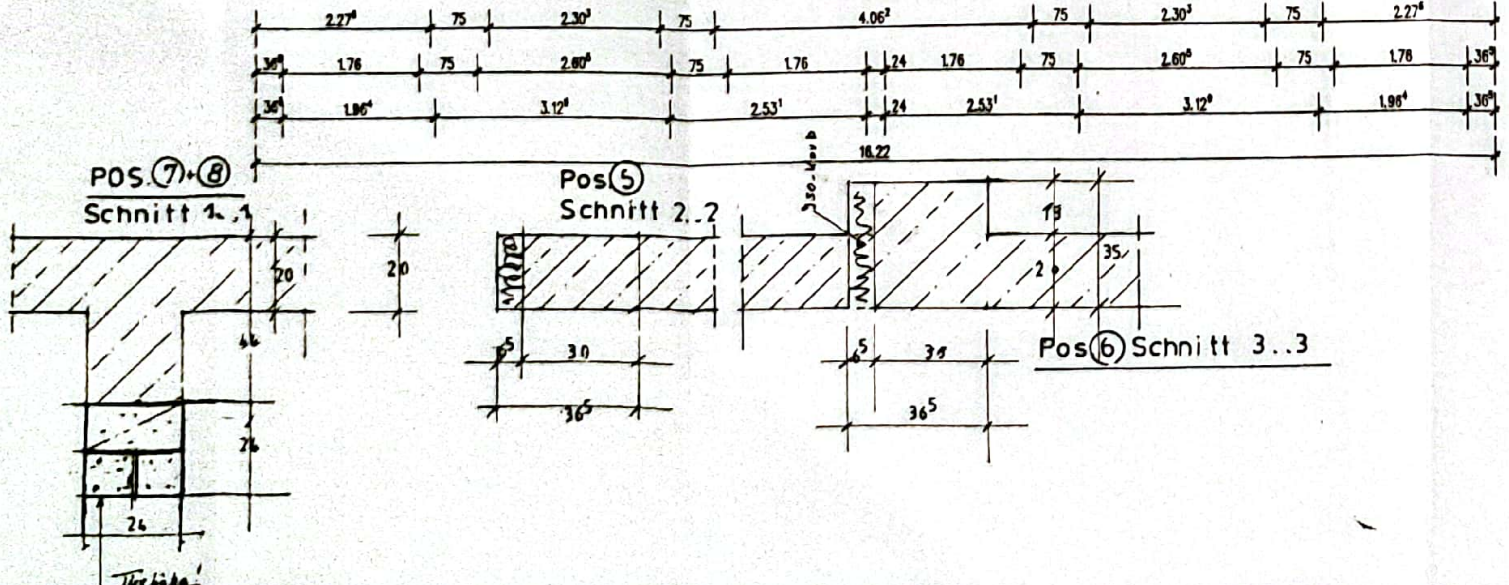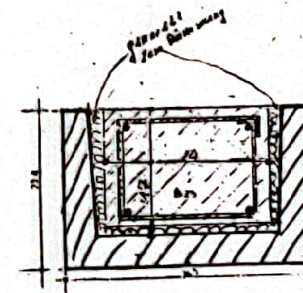

ALLE MASSE AM BAU PRÜFEN I

BAUGENEHMIGUNG UND GEPRÜFTE STATISCHE UNTERLAGEN SIND ZU BEACHTEN I

DER PLAN GILT NUR IN VERBINDUNG MIT DEN PLÄNEN DES ARCHITECTEN UND DER FACHINGENIEURE I

UNSTIMMIGKEITEN SIND DEM PLANVERFASSER ZU MELDEN I

Ingenieurbüro für Bauwesen

Dipl.-Ing. Baumeister Günter Ries BDB

88313 Nordsee Kermelberg 39 Telefon 02330/72362

Bauherr: BAUTRÄGERGESELLSCHAFT OESTERWIND GMBH, SCHNEER WEG 46, 58453 MITTEN

Projekt: ERRICHTUNG EINES MEHRFAMILIENWOHNHAUSES (6 WE) MIT CARPORTANLAGE IN BOCHUM-DAHLHAUSEN, IM WOLFSFELD 38

Bauart: DECKE ÜBER OBERGESCHOSS


Zeichnungs-Nr. P 3



Maßstab: 1:50

Stichtag-Nr.

Mottoliste-Nr.

Datum, Name 23.11.99

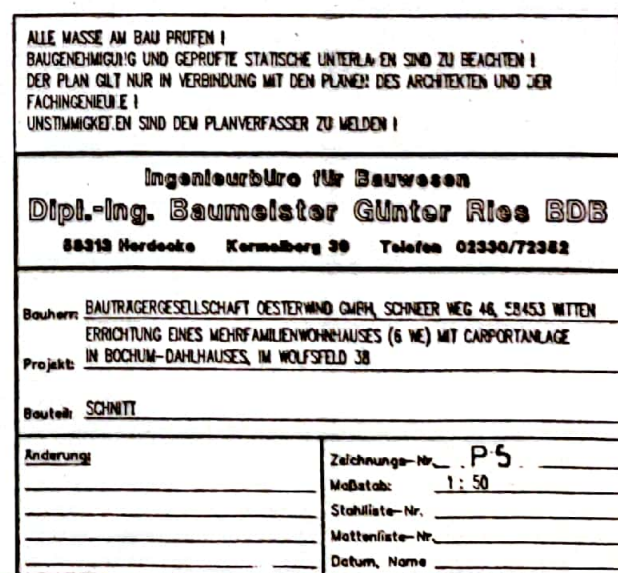

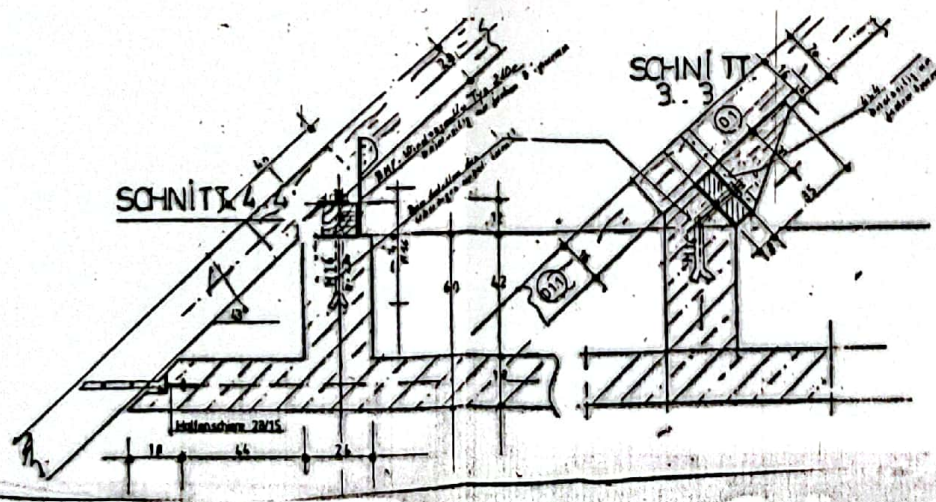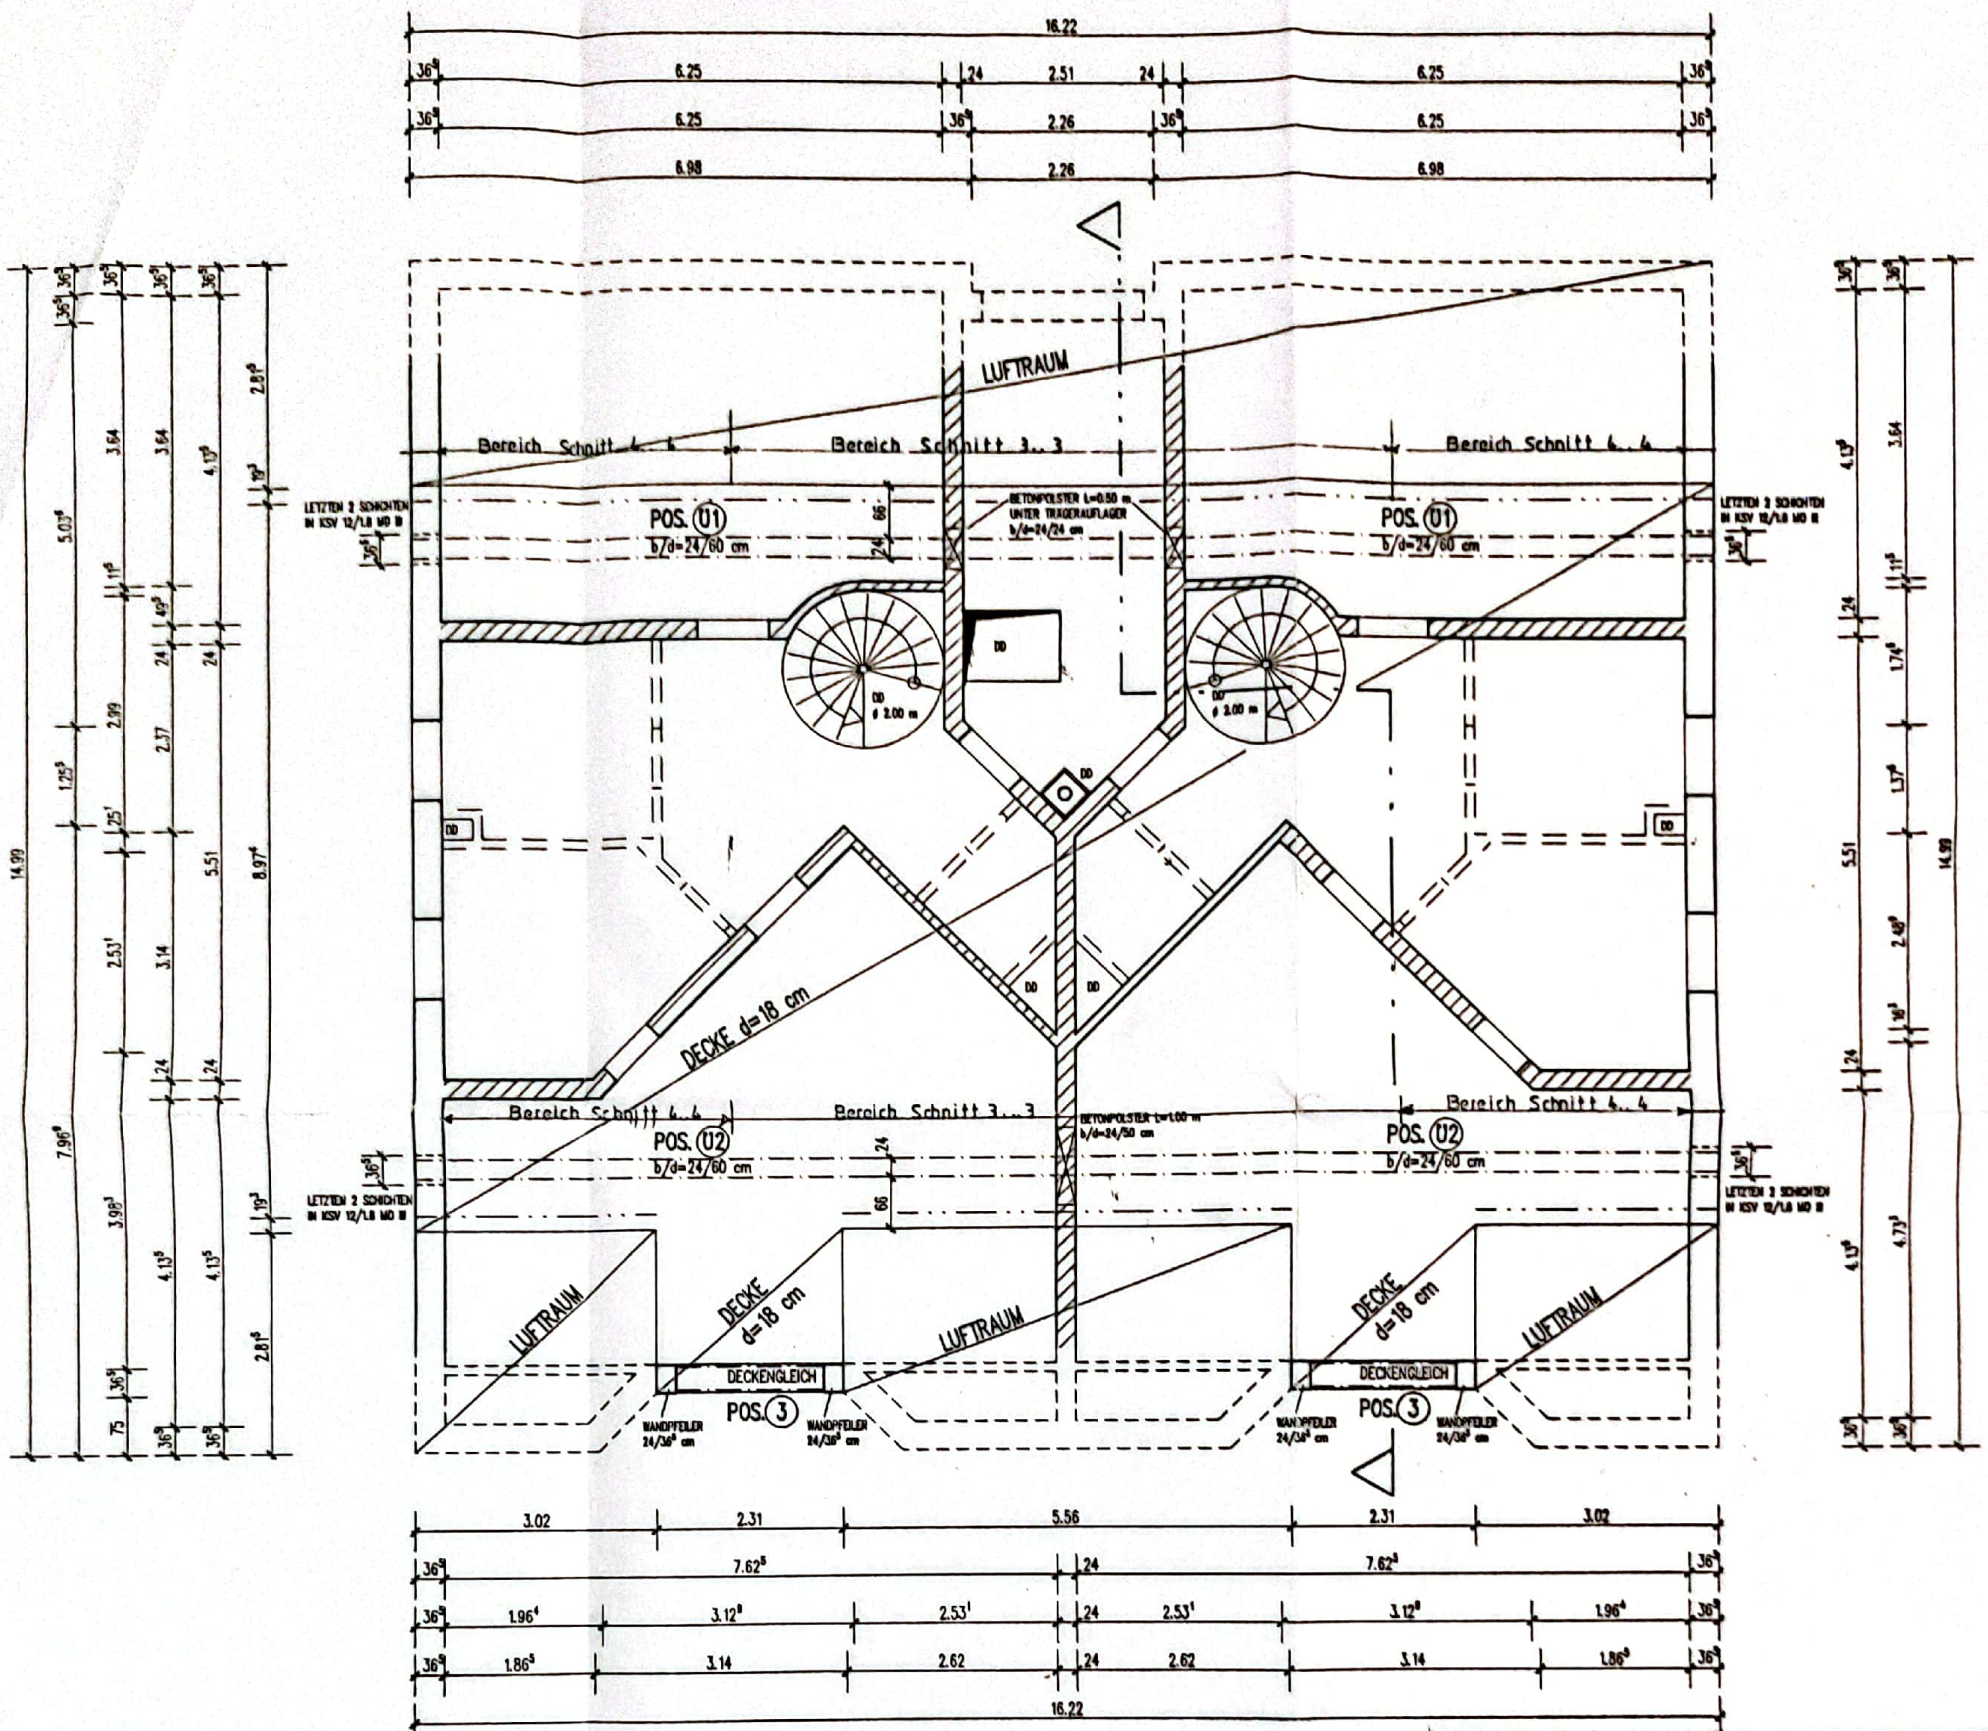

AUSSEH- UND INHOLDENHOLDEN SEH LÖSUNG EG 02/01 00 1

NOTIZ: BEI AUSBAU DES SPITZENDERS NUR LEICHTER VERMINDERUNG MIT EINEM GEMISCHT ENGELSSCHUSS PUTZ 4 15 10/10 VERMEIDEN

ALLE MASSE AM BAU PRÜFEN !
 BAUGENEHMIGUNG UND GEPRÜFTE STATISCHE UNTERLAGEN SIND ZU BEACHTEN !
 DER PLAN GILT NUR IN VERBINDUNG MIT DEN PLÄNEN DES ARCHITECTEN UND DER
 FACHINGENIEURE !
 UNSTIMMIGKEITEN SIND DEM PLANVERFASSER ZU MELDEN !

Ingenieurbüro für Bauwesen
Dipl.-Ing. Baumeister Günter Ries BDS
 58313 Nordsee Kornberg 38 Telefon 02330/72382

Bauherr: BAUTRAGGESELLSCHAFT CESTERWIND GMBH, SCHNEER WEG 46, 58453 MITTEN
 Projekt: ERRICHTUNG EINES MEHRFAMILIENWOHNHAUSES (8 WE) MIT CARPORTANLAGE
 IN BOCHUM-DAHLEHAUSE, IM WOLFFSFELD 38

Bautell: DECKE ÜBER DACHGESCHOSS *Positionen*

Änderung: *Positionen*

Zeichnungs-Nr. **P4**
 Maßstab: **1:50**
 Stichtag: *1.1.2015*
 Mappen-Nr.: *1.1.2015*
 Datum, Name: *1.1.2015*