


FIST 66/27

Bahnhofstraße

Blumenstraße

FIST 66/6

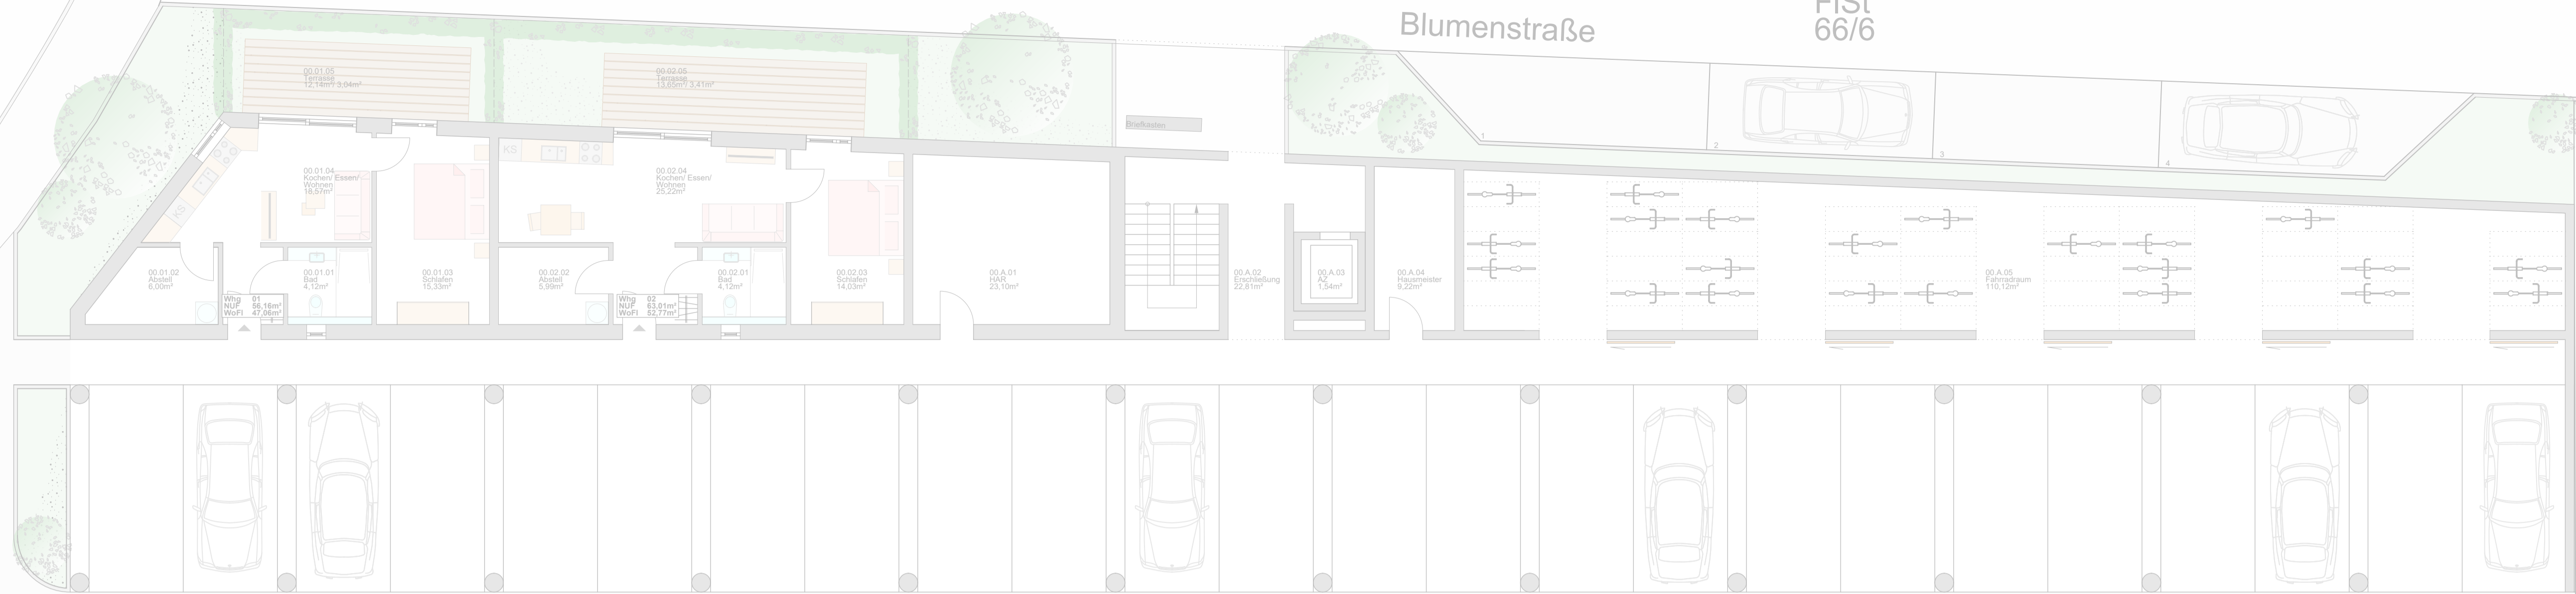



FIST 66/35

Grundstücksgrenze NEU

Raumnummernklärung:
Ebene, Wohneinheit, Zimmernummer
Raumbezeichnung
NUP/WoFl

WoFl:
Terrassen ebenerdig zu 25%
Balkone/ Loggien/ Terrassen DG zu 50%

FIST 66/29

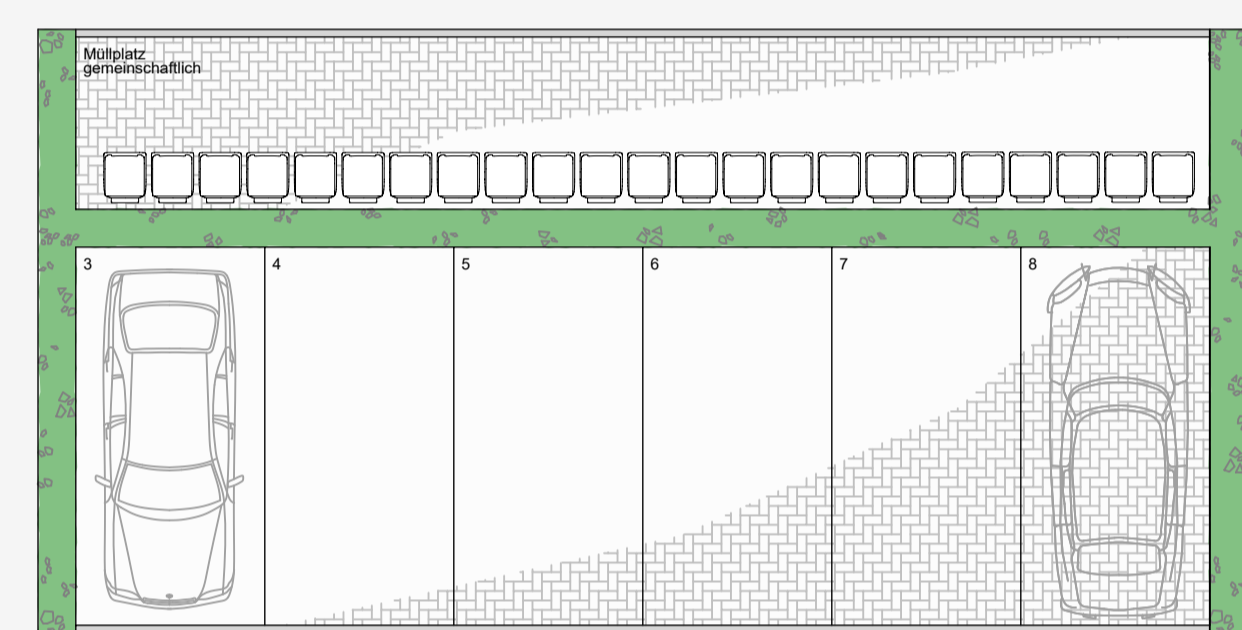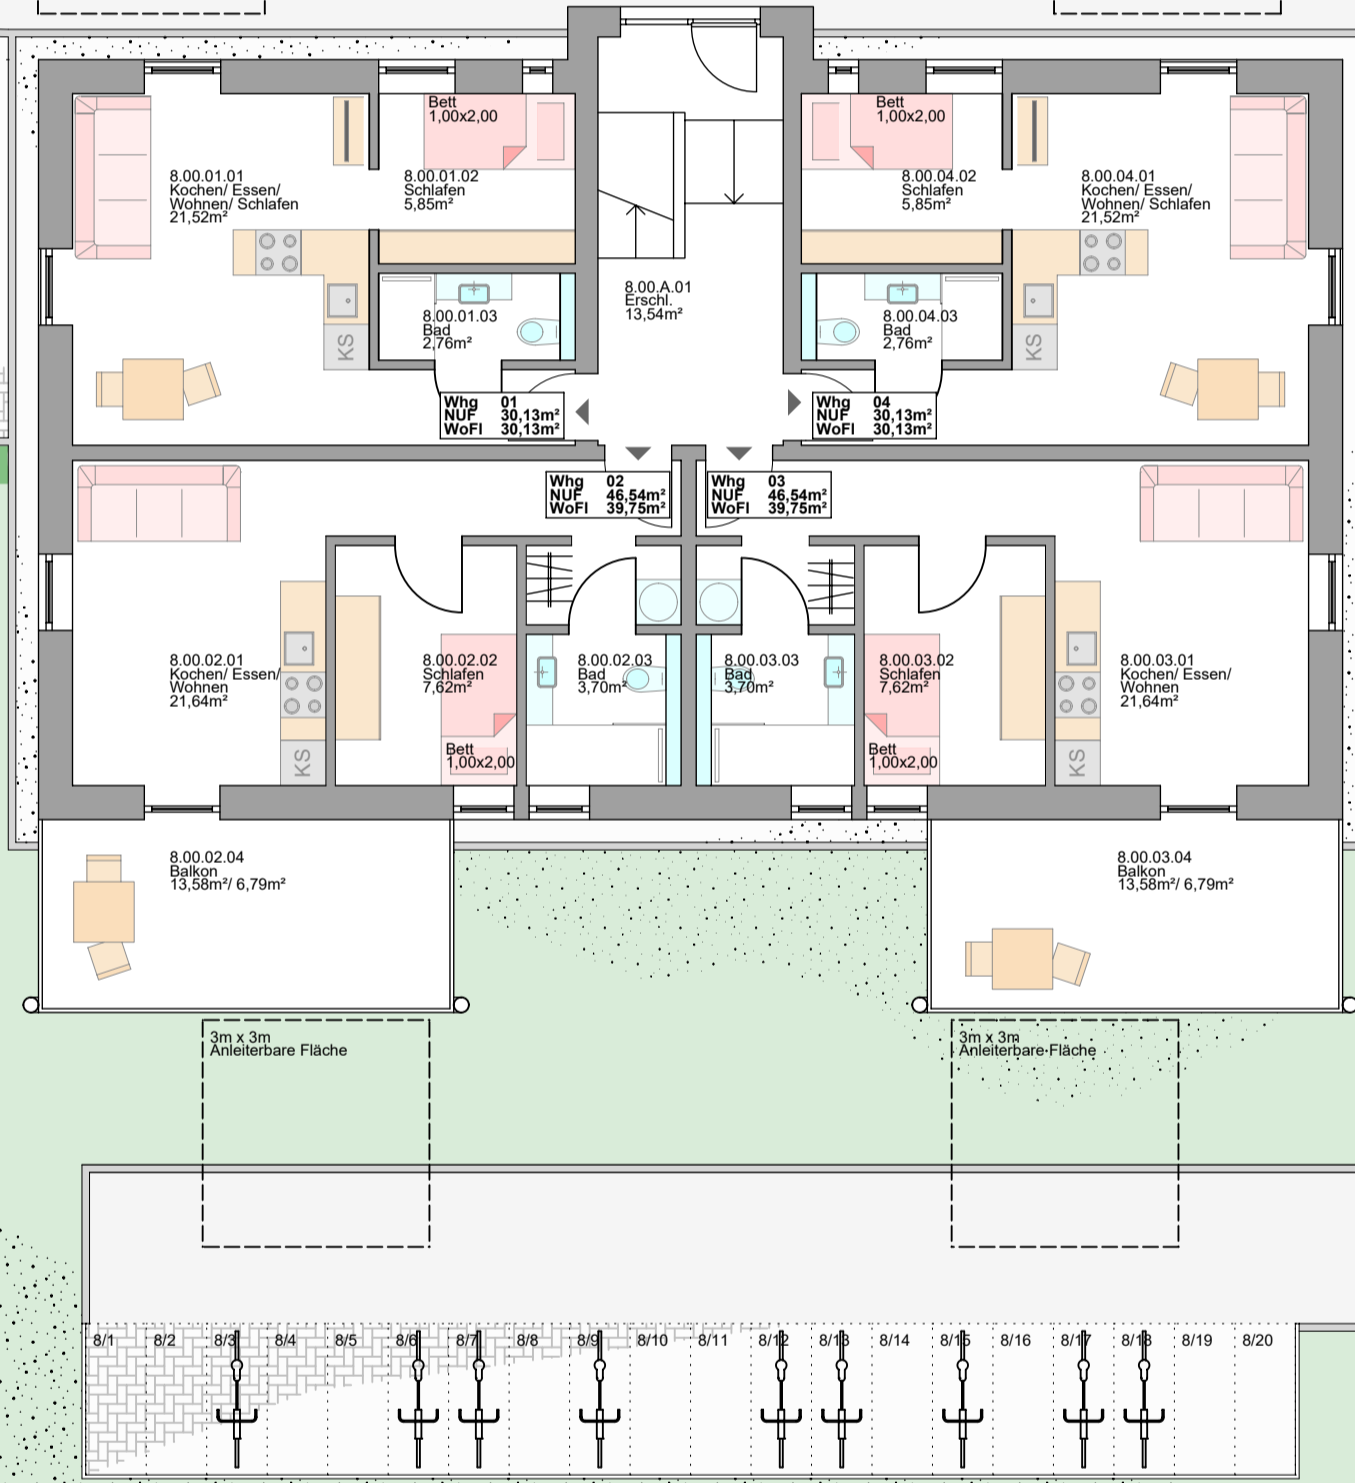

FIST 66/35



FIST 66/7

Raumnummernklärung:
Hausnummer, Ebene, Wohneinheit, Zimmernummer
Raumbezeichnung
NUP/WoFl

WoFl:
Terrassen zu 25%
Balkone/ Loggien zu 50%

Bestandsgebäude Bahnhofstraße 8/10



Projektbezeichnung	EW	0065	V8	002	07.02.2025
Planart	Projektnummer	Variante	Plannummer	Index (ab WP)	Datum

EG Bestandsgebäude	1:100
Planinhalt	Maßstab

Bahnhofstr. 8-12 78194 Immendingen	Quartier B2 GmbH Im Mühlgut 9 77815 Bühl	Adventus Project Development GmbH Im Mühlgut 9 77815 Bühl
Flurstück-Nummer: 66/35	Bauherrenadresse	Entwurfsverfasser
Objektadresse	Bauherrenadresse	Entwurfsverfasser