


Modul 3

2 Zimmer, Flur, Duschbad, WP

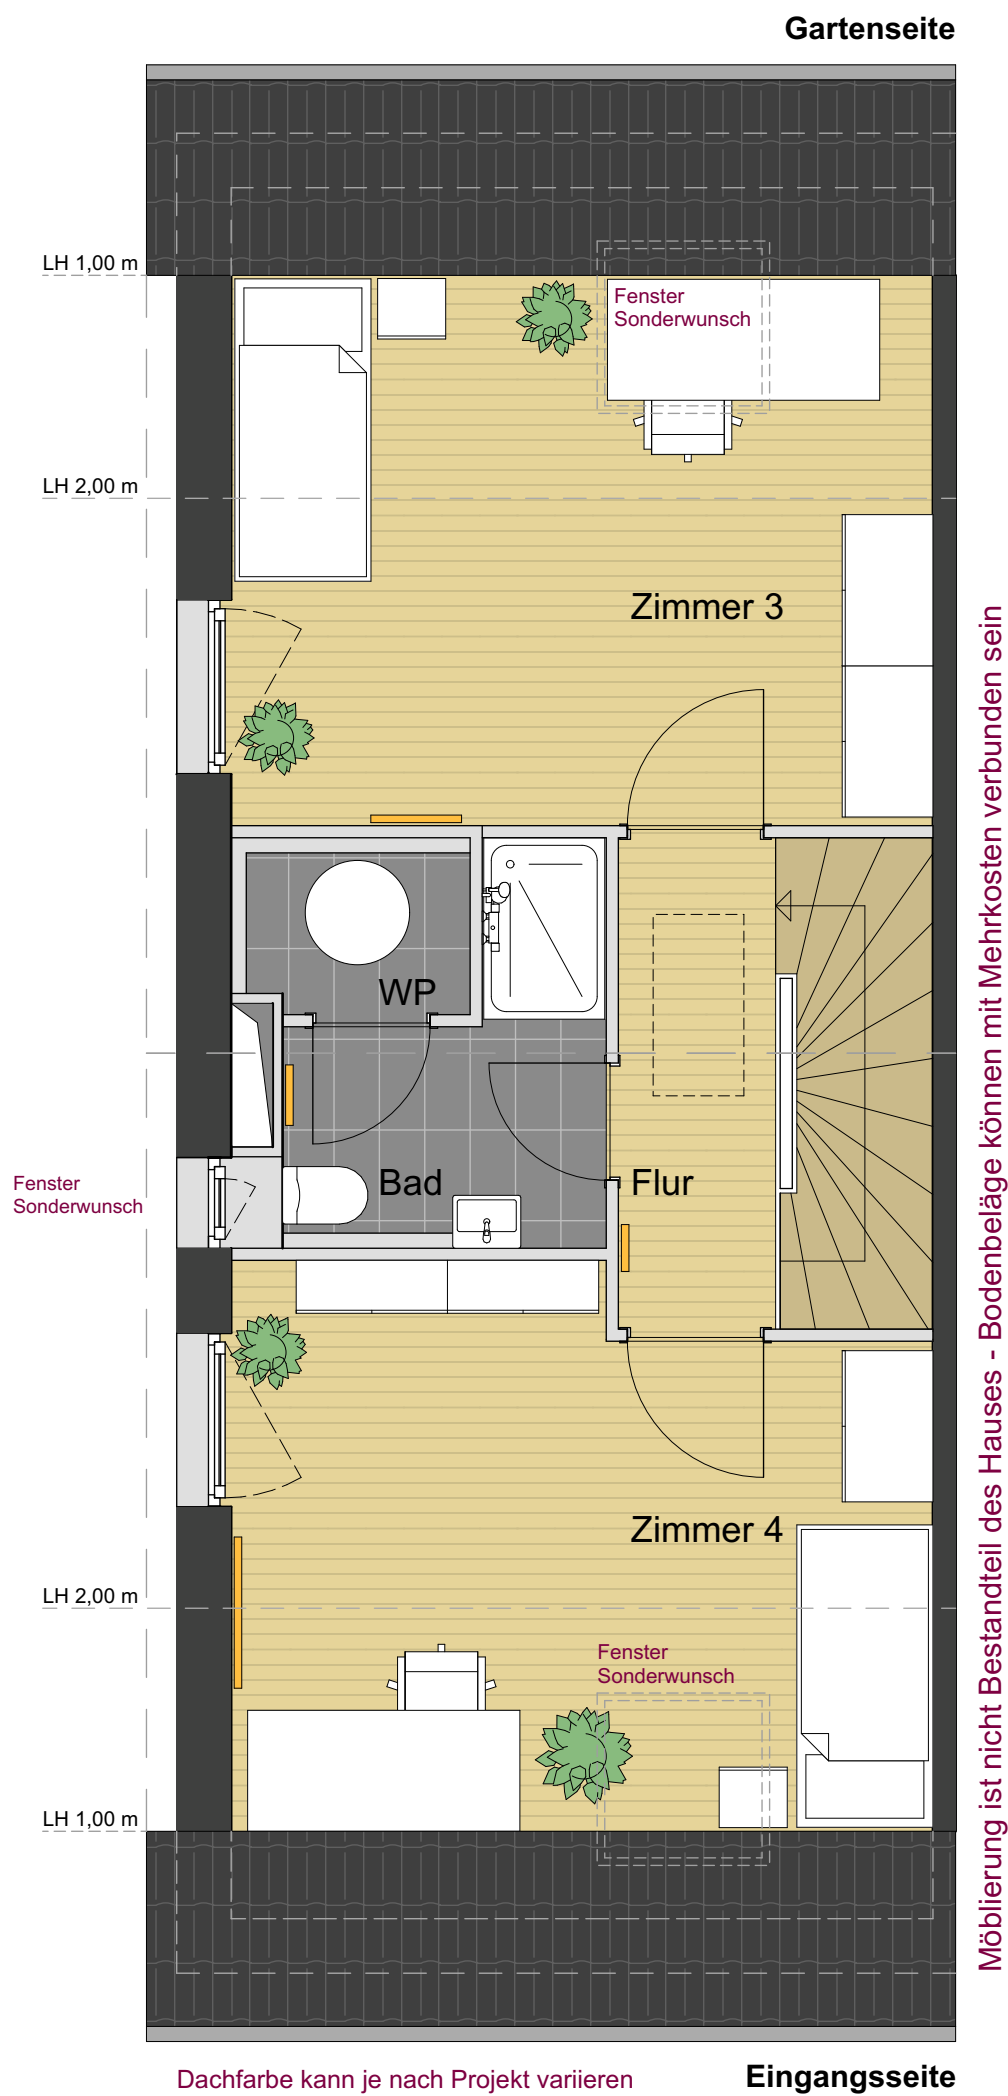

Wohnflächen	
Dachgeschoss	
Modul 3	
Flur	3,38
Zimmer 3	13,53
Zimmer 4	13,00
DU/Bad	4,39
WP	1,78
Gesamt	36,08

Grundriss

Dachgeschoss

MODUL 3

WEISSHORN
Projektentwicklung GmbH
Borsigstraße 20a
65205 Wiesbaden
Telefon: 06122/58653-0
Email: info@weisshorn-gruppe.de



Generation-E

DACHGESCHOSS