


ERDGESCHOSS

Genehmigte Bauunterlage
 Zum Bauschein vom 1.7.97
 Gem. Verz. Nr. 380197
 Kusel, den 1.7.97

Kreisverwaltung
 als untere Bauaufsichtsbehörde
 Im Auftrag:

Domini

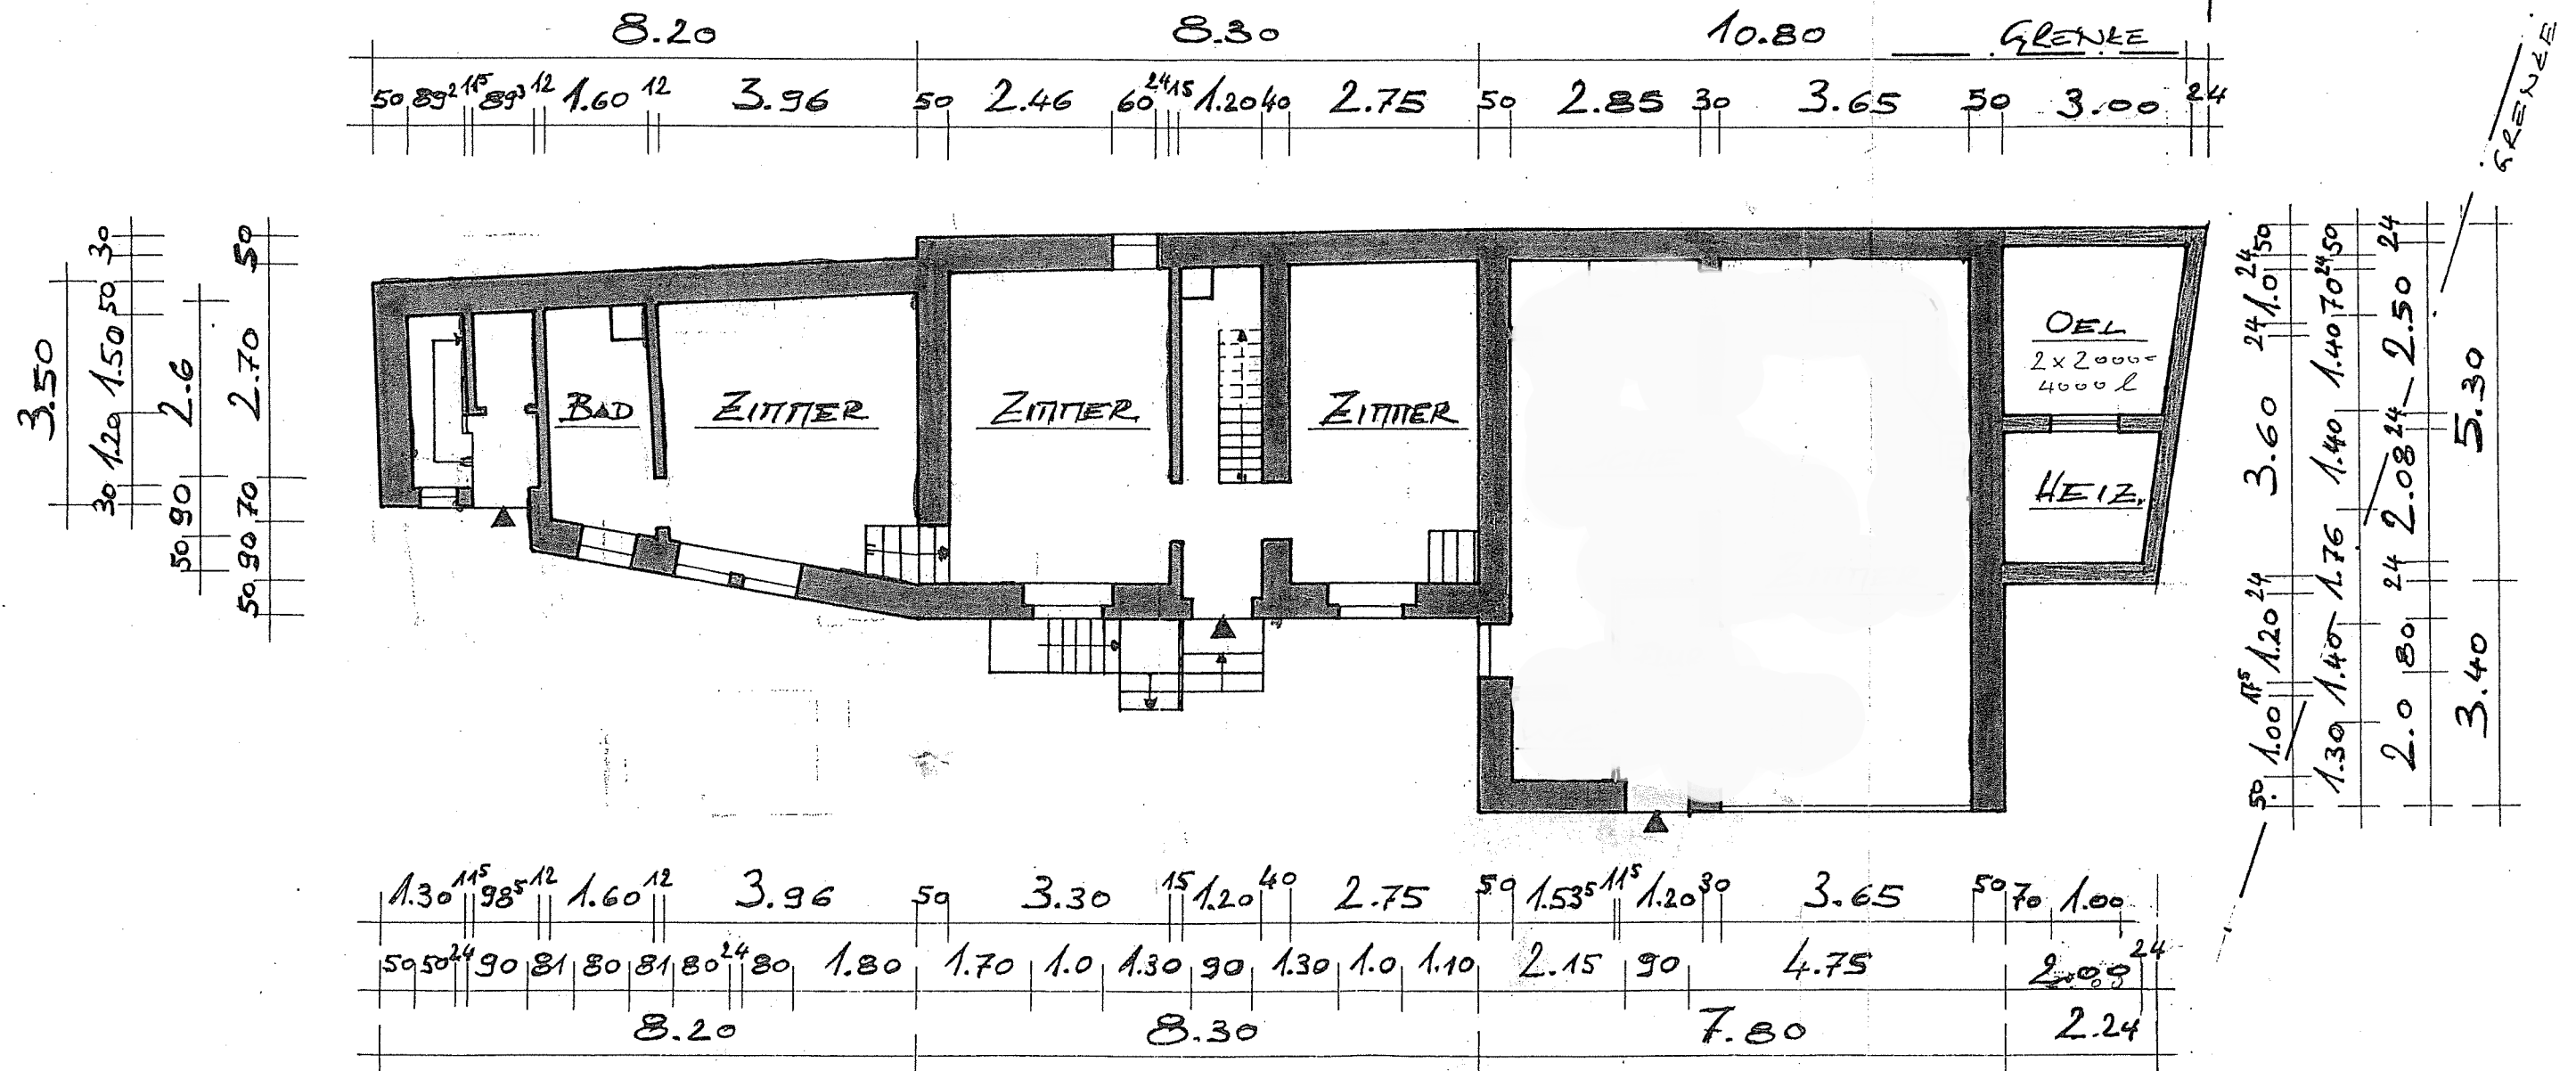

BAUHERR

PLANUNG

Indes *Indes* *Indes* 15.05.97


EULENBIS, 1997

ERSTES OBERGESCHOSS

Genehmigte Bauunterlage
 Zum Bauschein vom 1.7.97
 Gem. Verz. Nr. 380197
 Kusel, den 1.7.97

Kreisverwaltung
 als untere Bauaufsichtsbehörde
 Im Auftrag:

Janke L.

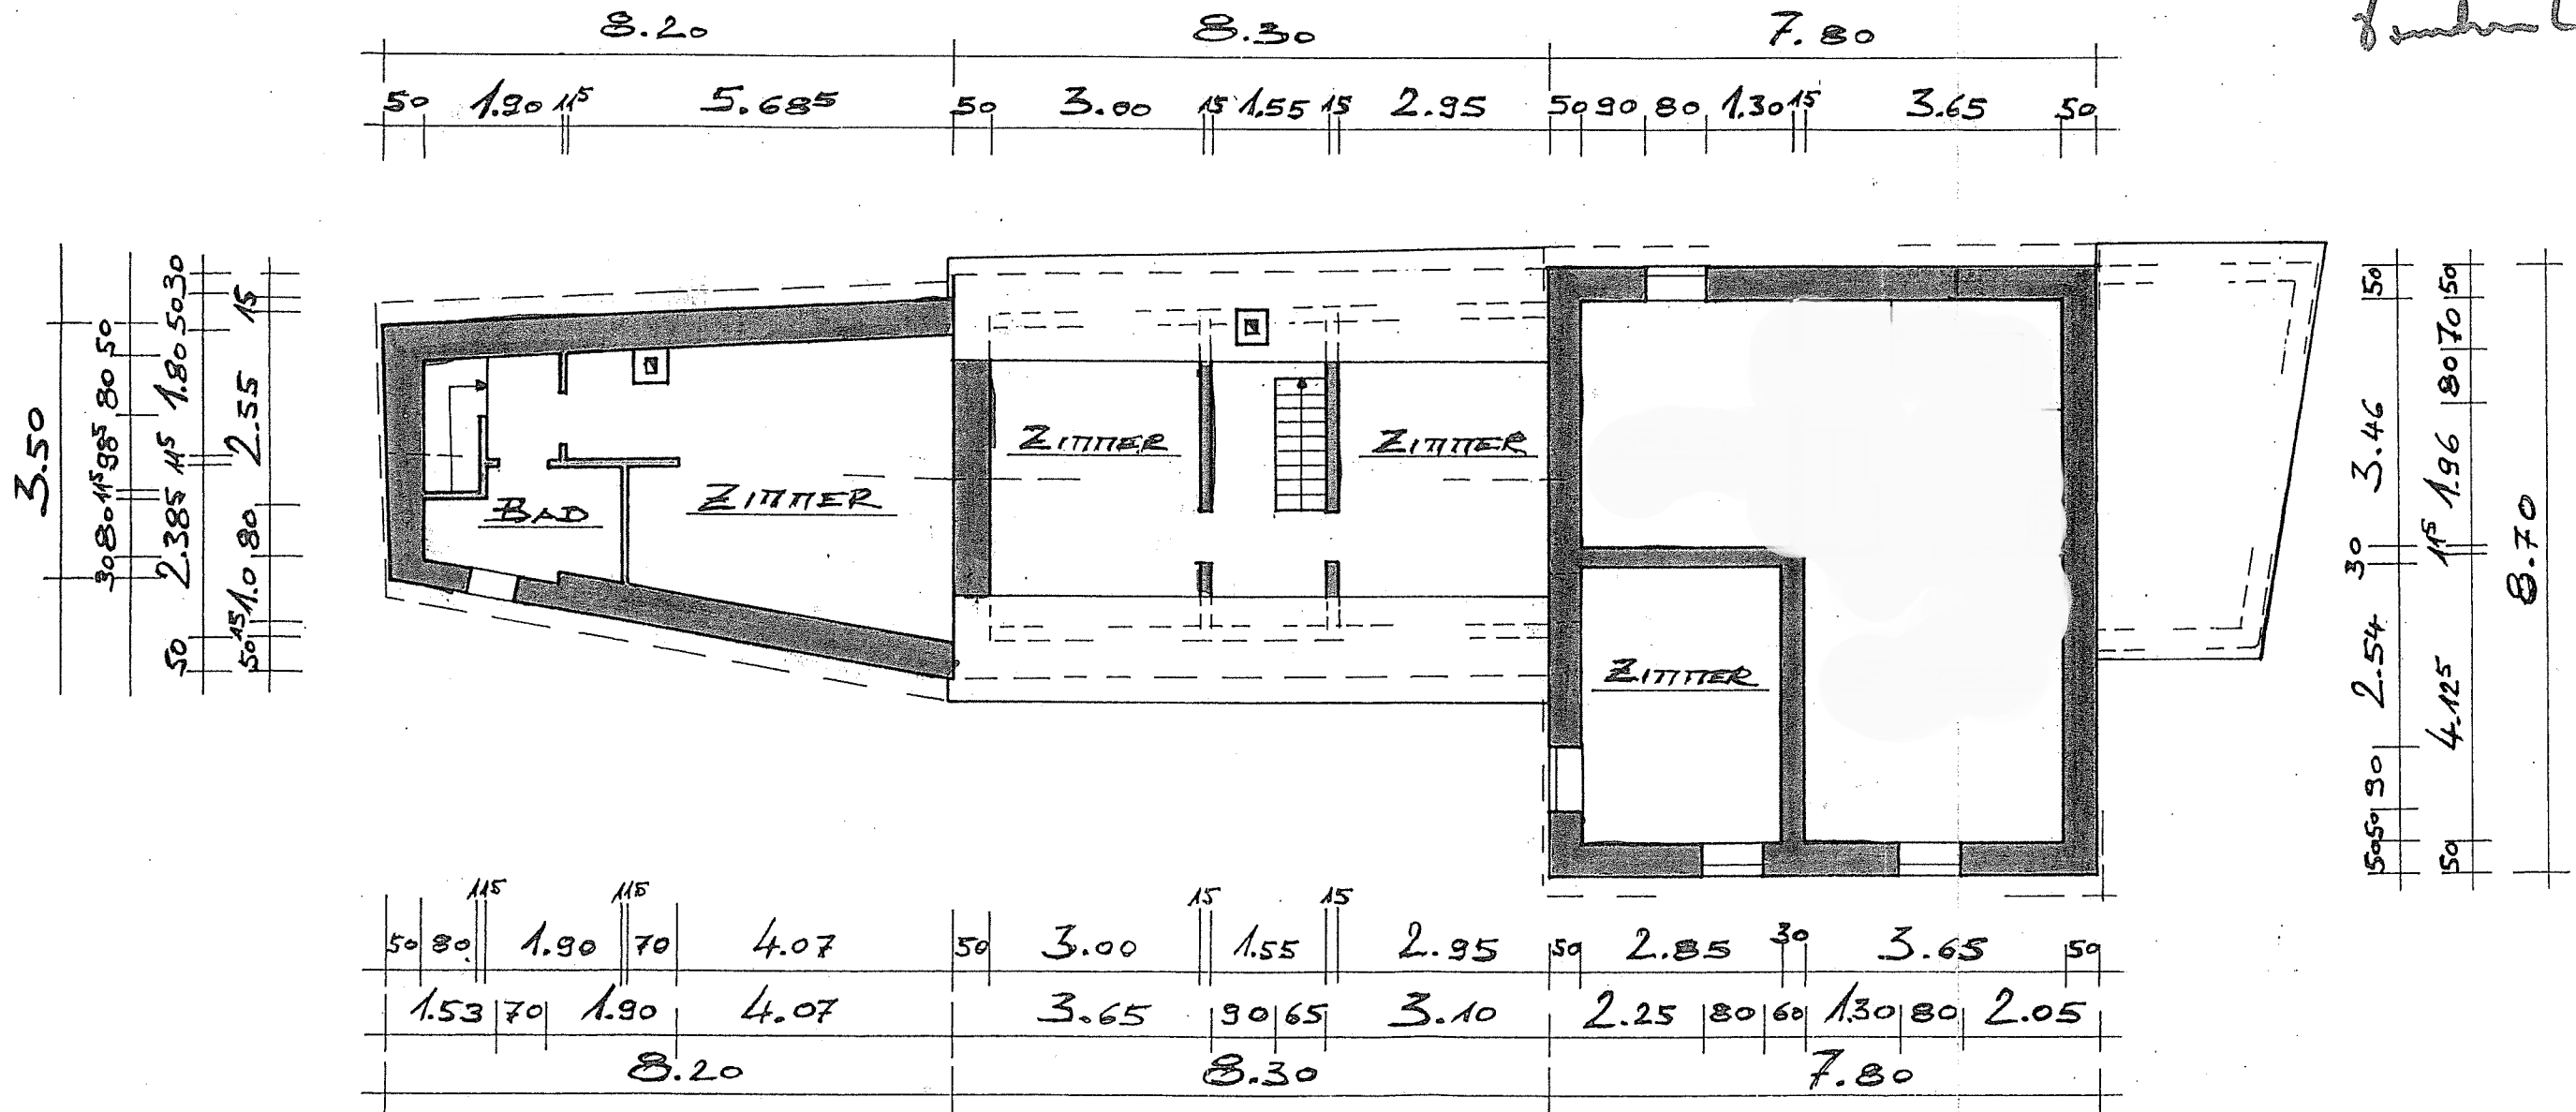

BAUHERR
Indegre
 PLANUNG
Indegre 15.05.97


EULENBIS, 1997

ZWEITES OBERGESCHOSS

Genehmigte Bauunterlage
 Zum Bauschein vom 1.7.97
 Gem. Verz. Nr. 380197
 Kusel, den 1.7.97

Kreisverwaltung
 als untere Bauaufsichtsbehörde
 Im Auftrag:

Handwritten signature

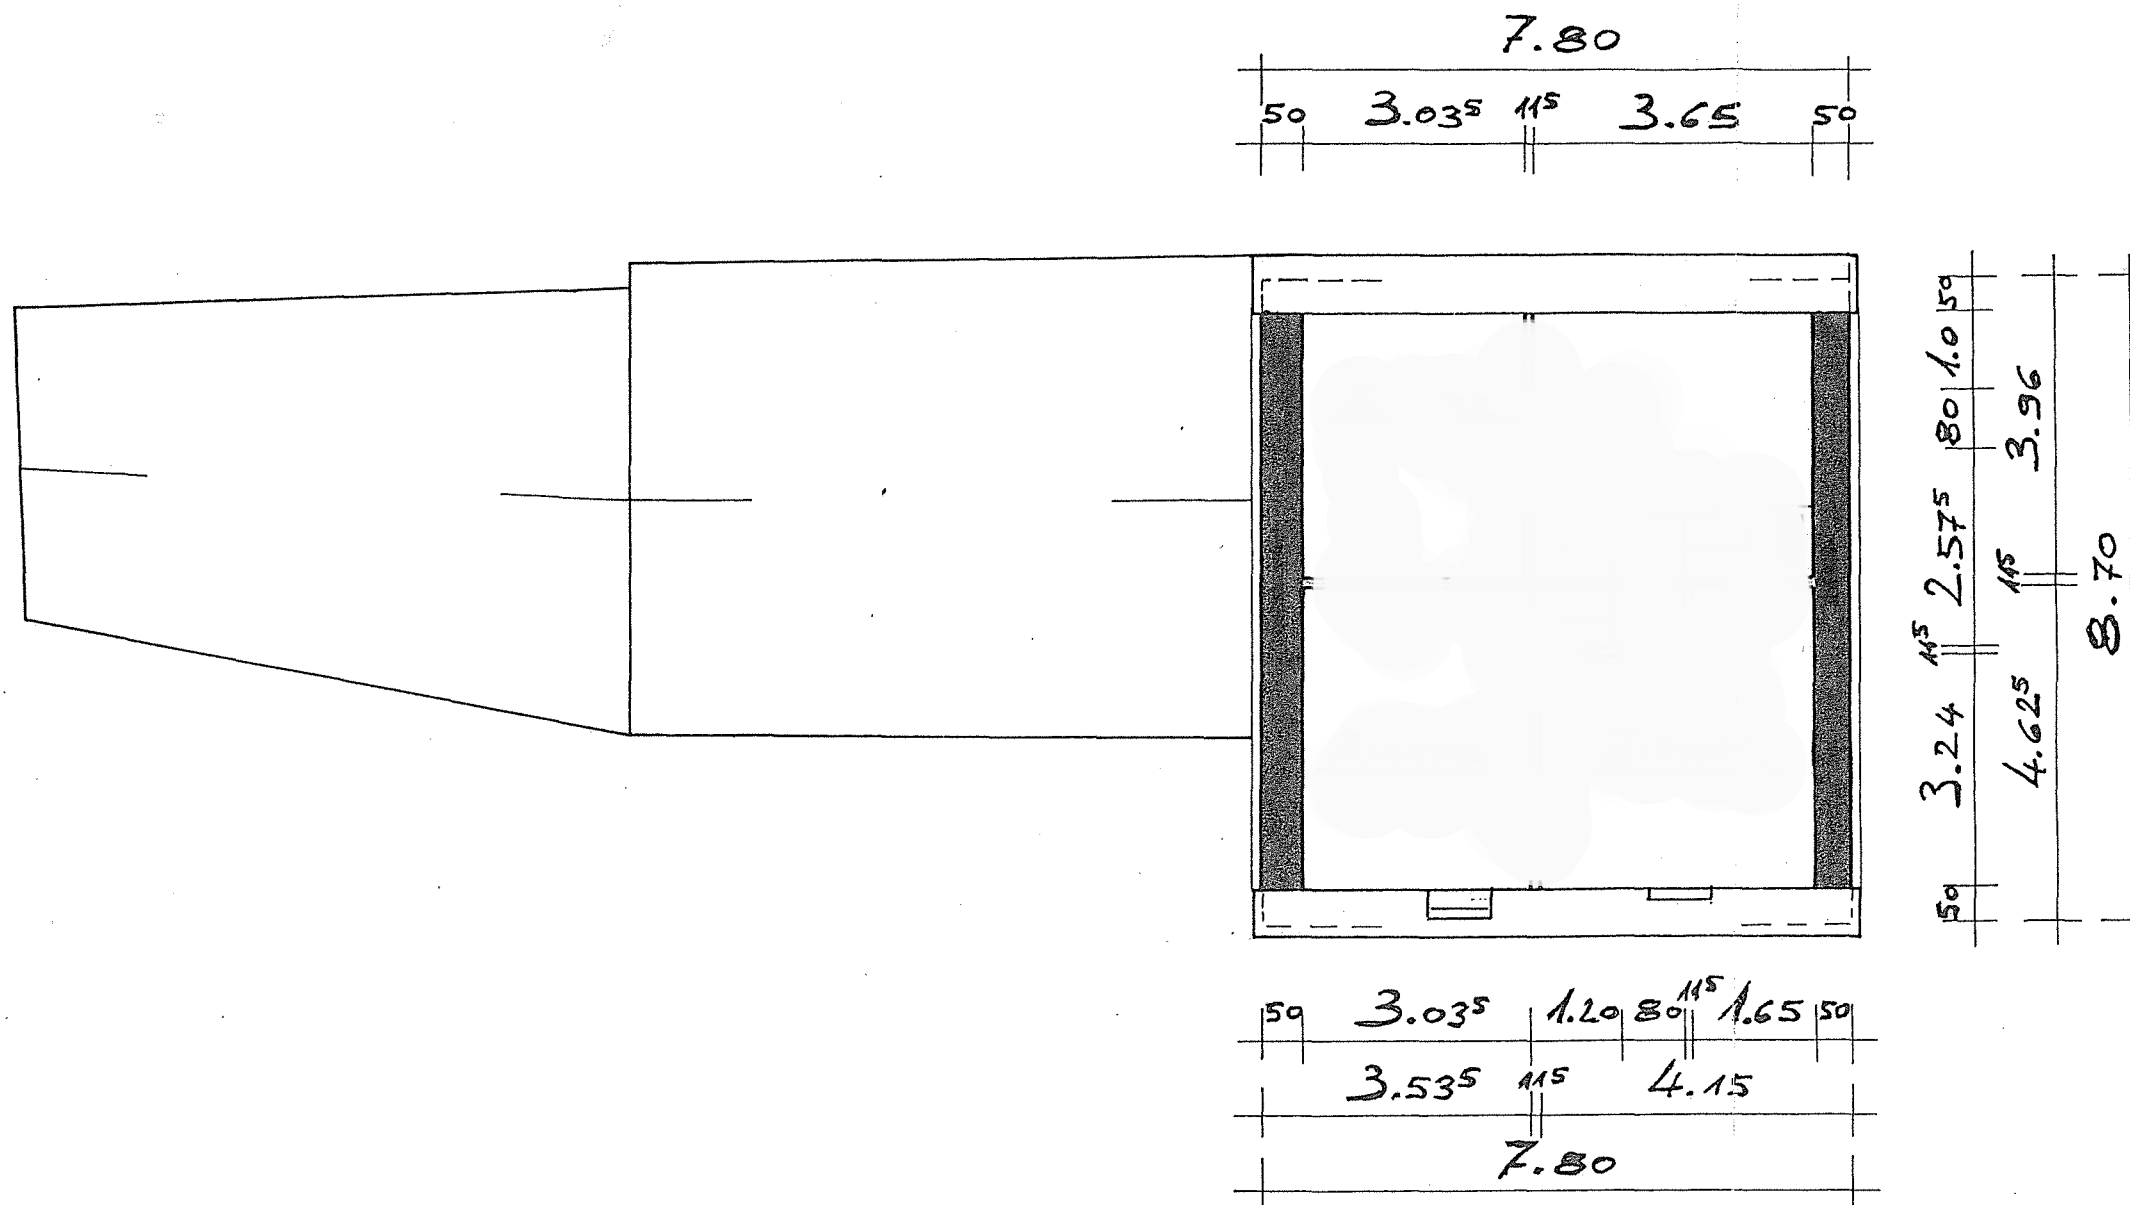


BAUHER
Handwritten signature
 PLANUNG
Handwritten signature 15.05.97

Genehmigte Bauunterlage
 Zum Bauschein vom 1.7.97
 Gem. Verz. Nr. 380/97
 Kusel, den 1.7.97


Kreisverwaltung
 als untere Bauaufsichtsbehörde
 Im Auftrag:

Handwritten signature

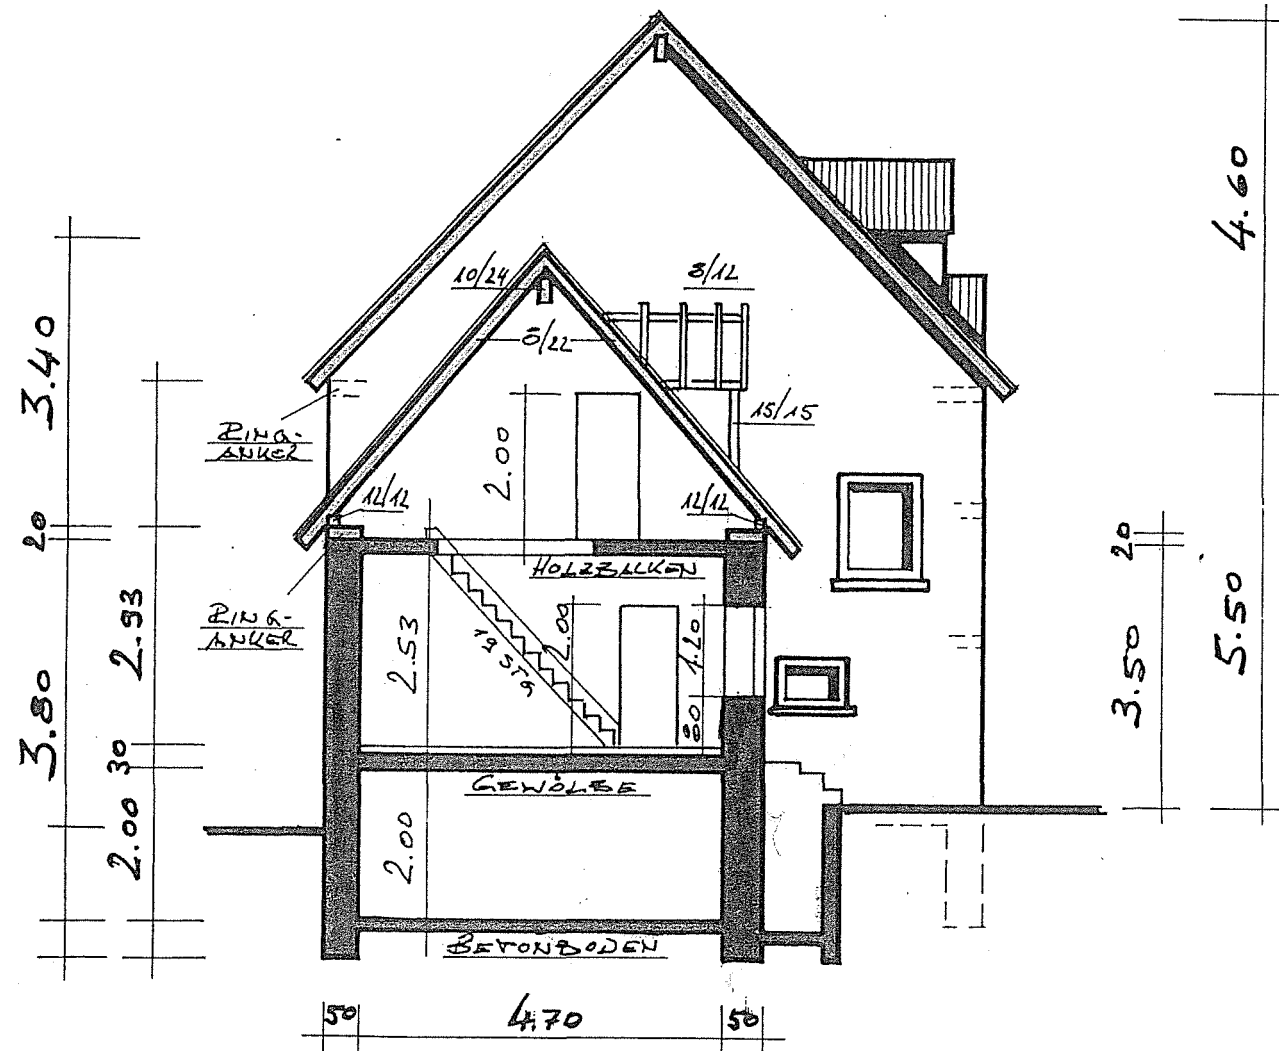

WESTANSICHT

BAUHERR
Handwritten name
Handwritten name
 PRAXIS
Handwritten name 15.05.97

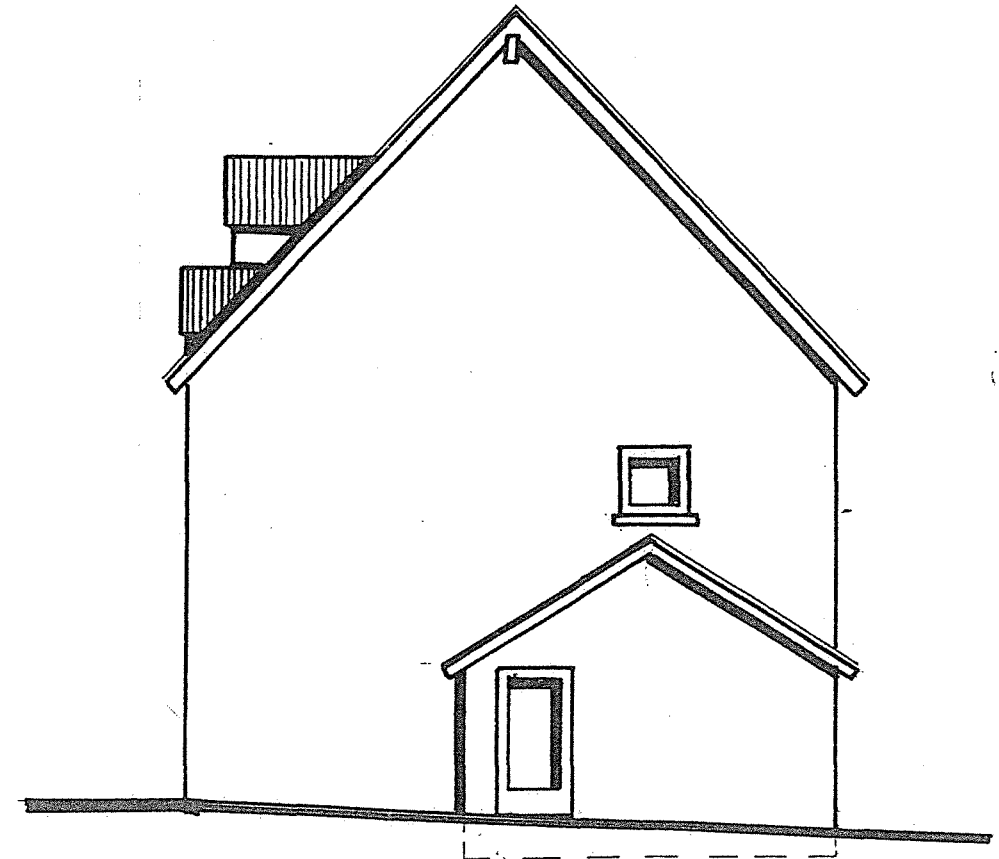

Genehmigte Bauunterlage
 zum Bauschein vom 01.07.1997
 Gem. Verz. Nr. 380/97

Kusel, den 01.07.1997

OSTANSICHT

Kreisverwaltung
 als untere Bauaufsichtsbehörde

Im Auftrag:

Handwritten signature

BAUHERR
Handwritten name
Handwritten name
 PRAXIS
Handwritten name 15.05.97
 EULENBIS, 1997

Genehmigte Bauunterlage
Zum Bauschein vom 1.7.97
Gem. Verz. Nr. 380197
Kusel, den 1.7.97

Kreisverwaltung
als untere Bauaufsichtsbehörde
Im Auftrag:

Bomben L.



SÜDANSICHT

BAUHERR

PLANUNG


Melger, Ludwig Barbara Melger 15.05.97

EULENBIS, 1997

Genehmigte Bauunterlage
Zum Bauschein vom 1.7.97
Gem. Verz. Nr. 380197
Kusel, den 1.7.97

Kreisverwaltung
als untere Bauaufsichtsbehörde
Im Auftrag:

Baumh L.

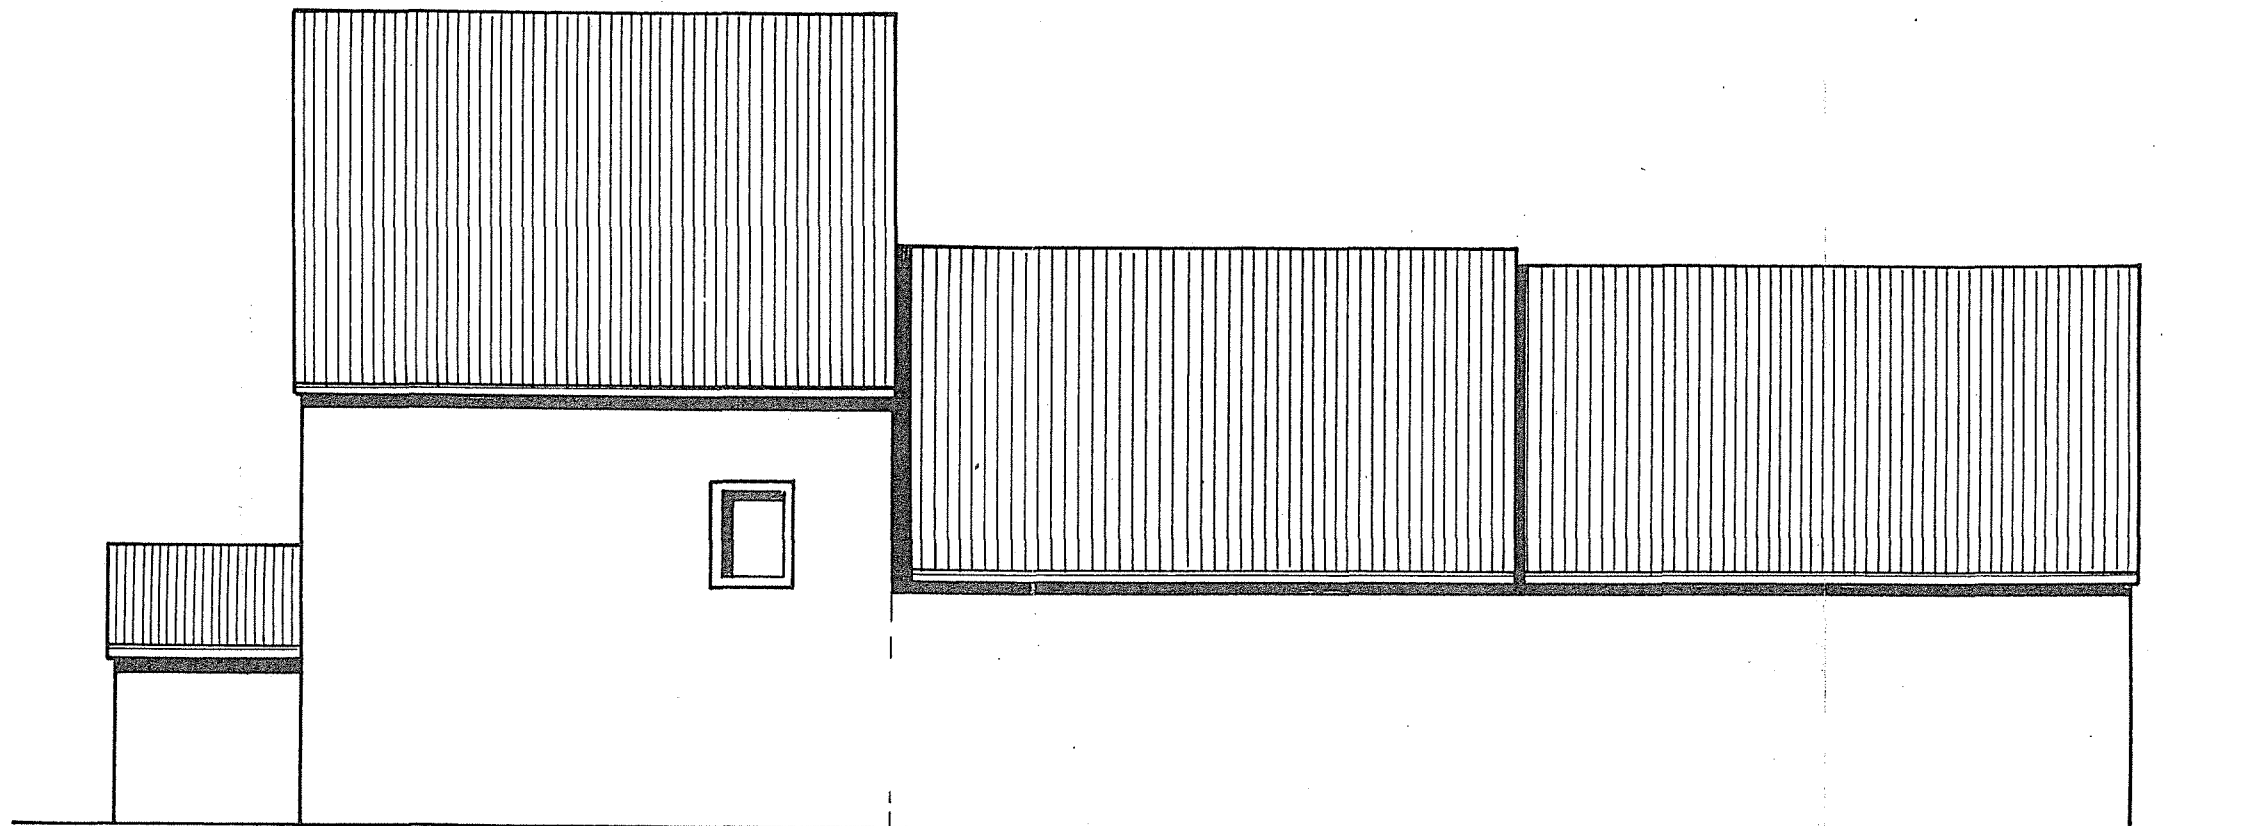

NORDANSICHT

BAUHERR

PLANUNG

Ludwig, Ludwig Barbara Ludwig 15.05.97