
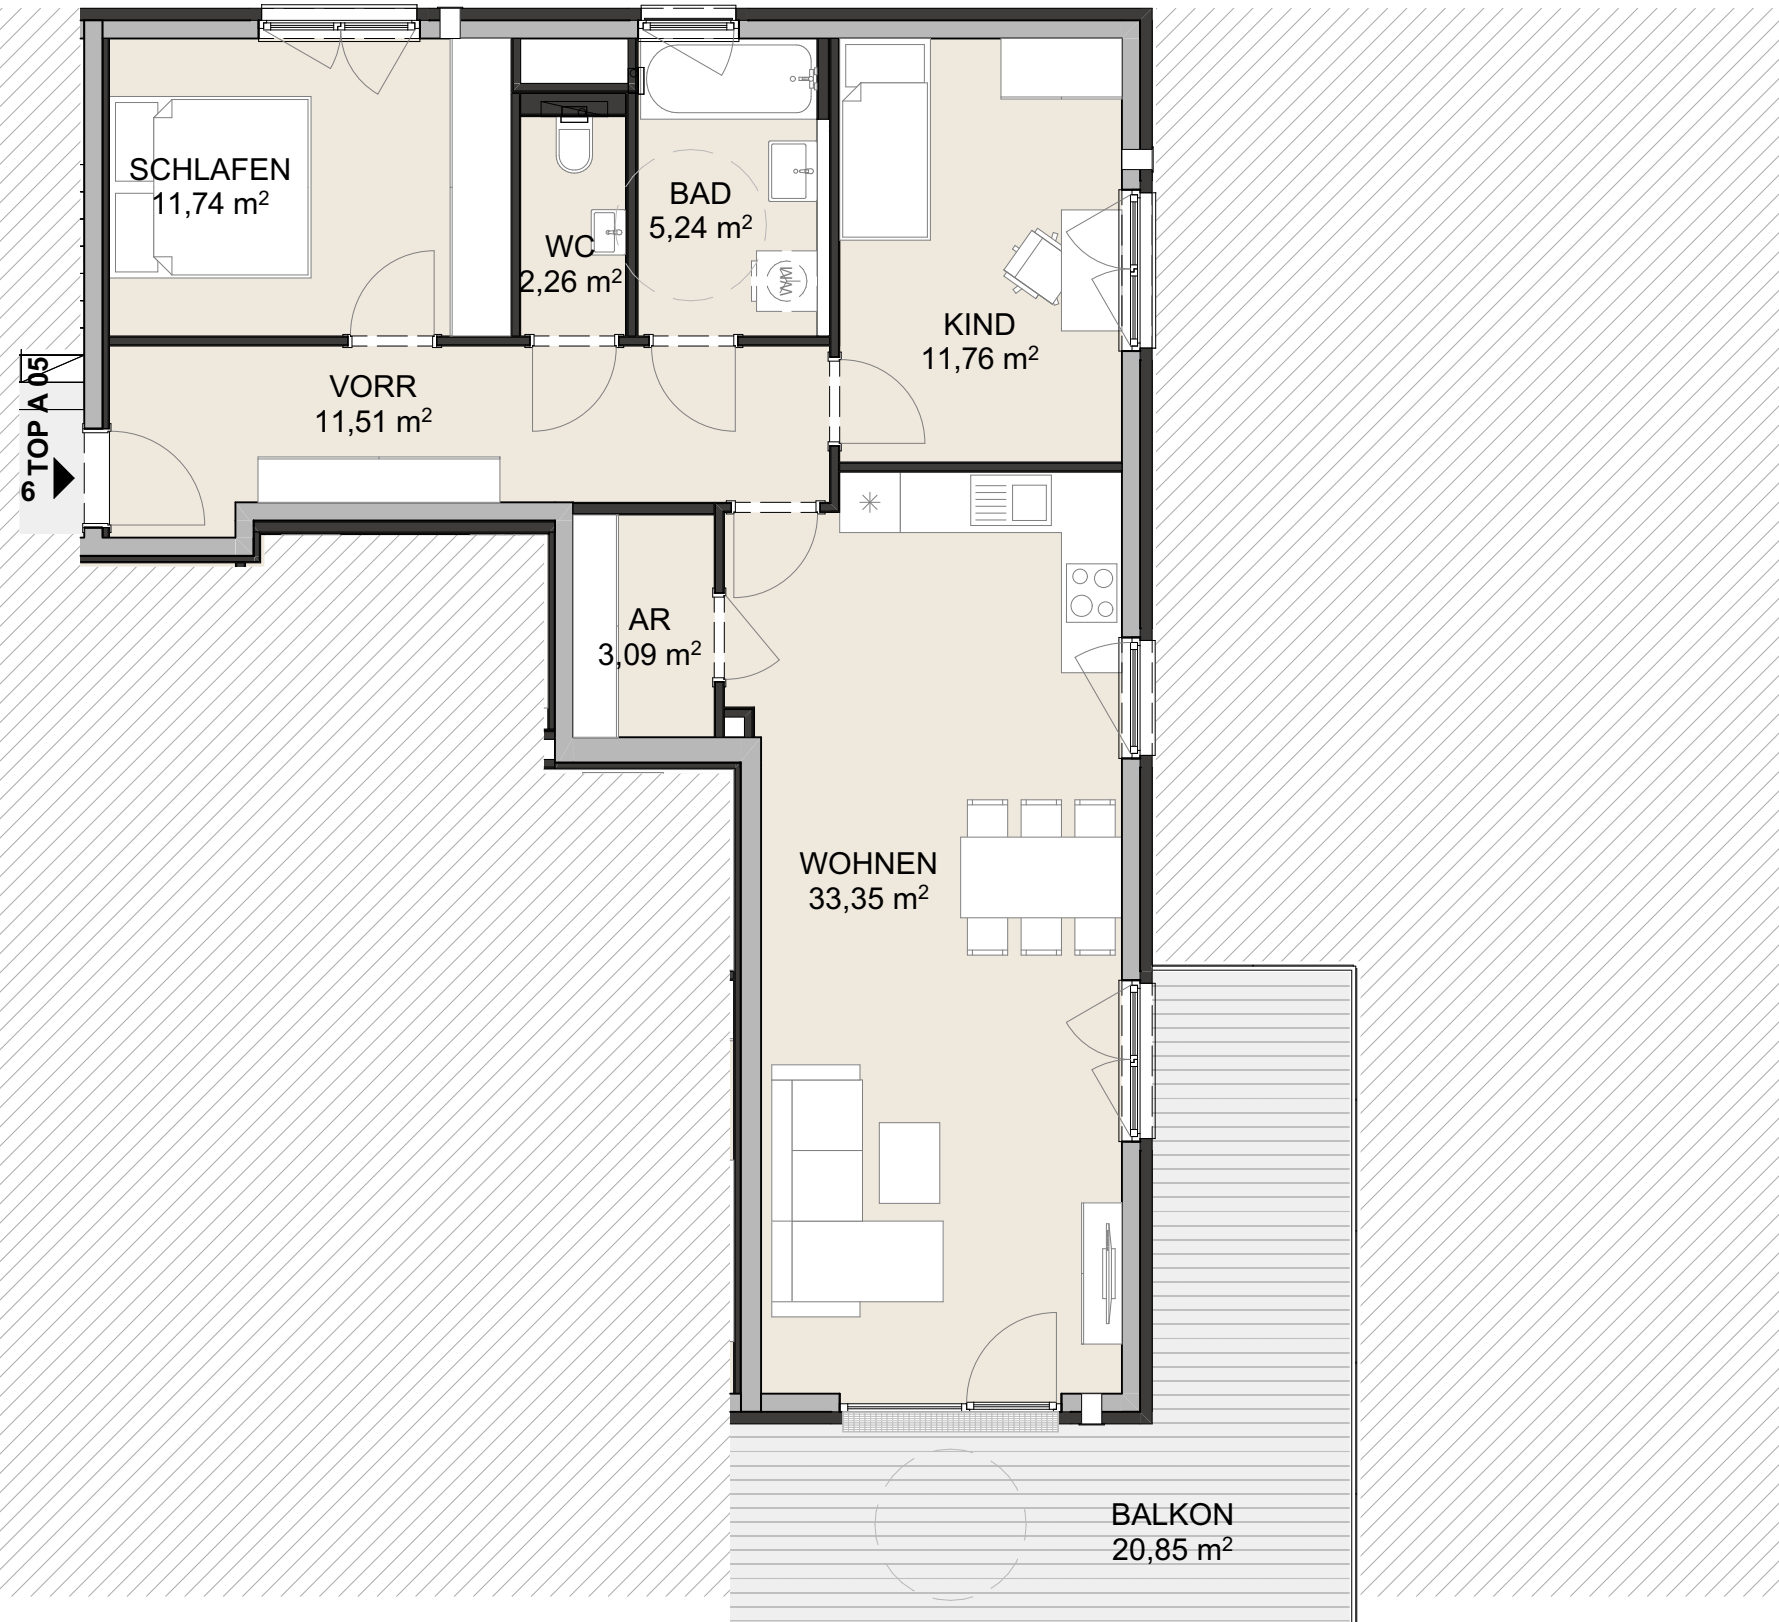


TRIO MONDSEELAND

LAGE

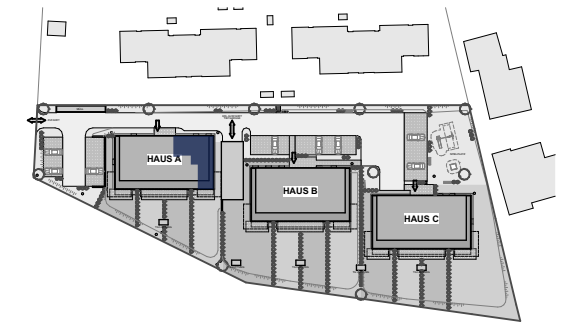

TOP A05 / OG

TOP A 05

AR	3,09
BAD	5,24
KIND	11,76
SCHLAFEN	11,74
VORR	11,51
WC	2,26
WOHNEN	33,35
WOHNFLÄCHE	78,95 m²
1. OBERGESCHOSS BALKON	20,85

Planstand 2023.07.24

Diese Abbildung ist eine schematische Darstellung. Gültig ist das Natur-, Rohbaumaß. Möblierung gemäss Vorschlag des Bauträgers.

Maßstab 1:75

0m | 1m | 2m