



Vermessungs- und Katasterverwaltung Niedersachsen

Gemeinde: Bremervörde, Stadt
Gemarkung: Nieder Ochtenhausen
Flur: 11 Flurstück: 14/2


Liegenschaftskarte 1:1000

Standardpräsentation

Erstellt am 04.06.2024
Aktualität der Daten 01.06.2024

N = 5930571

E = 32510924

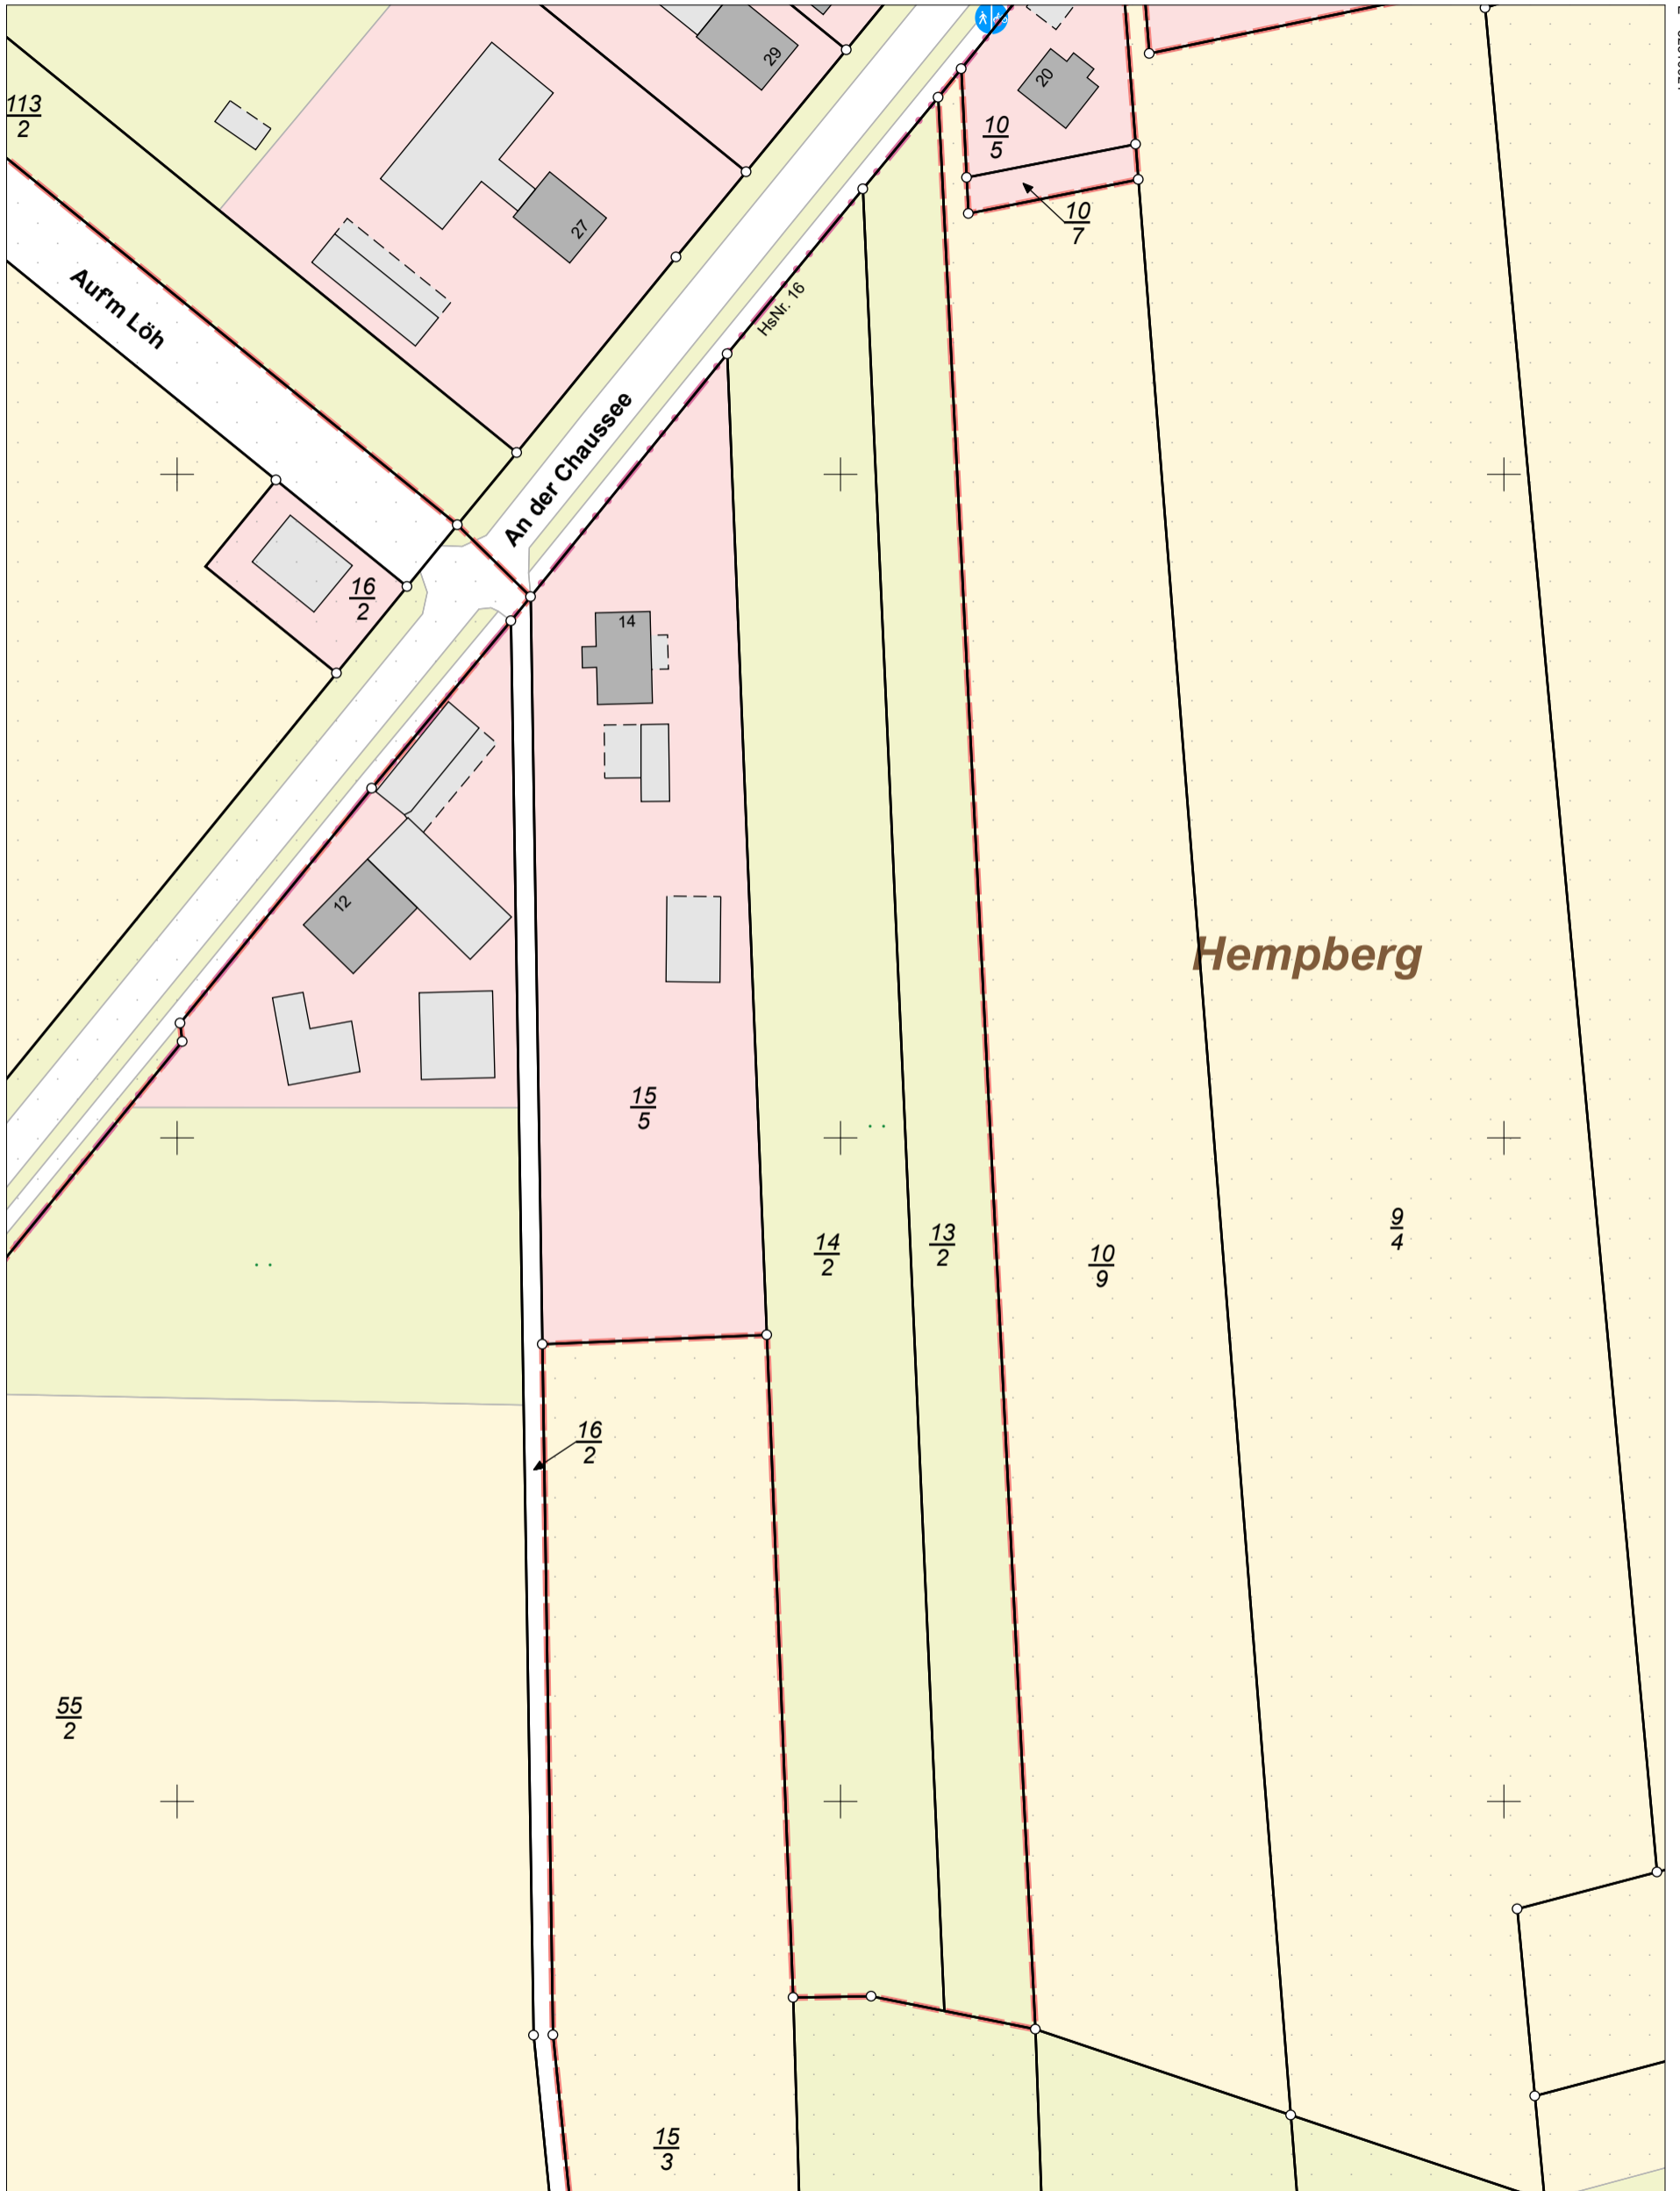

E = 32510674

N = 5930241

Maßstab 1:1000

0 10 20 30 Meter

Verantwortlich für den Inhalt:

Landesamt für Geoinformation und Landesvermessung Niedersachsen
Regionaldirektion Otterndorf - Katasteramt Bremervörde -
Marktstraße 20
27432 Bremervörde

Bereitgestellt durch:

ÖbVI Carsten Bruns
Rathausstraße 3
27711 Osterholz-Scharmbeck
Zeichen: 240185

Bei einer Verwertung für nichteigene oder wirtschaftliche Zwecke oder einer öffentlichen Wiedergabe sind die Allgemeinen Geschäfts- und Nutzungsbedingungen (AGNB) zu beachten; ggf. sind erforderliche Nutzungsrechte über einen zusätzlich mit der für den Inhalt verantwortlichen Behörde abzuschließenden Nutzungsvertrag zu erwerben.