



Grundriss



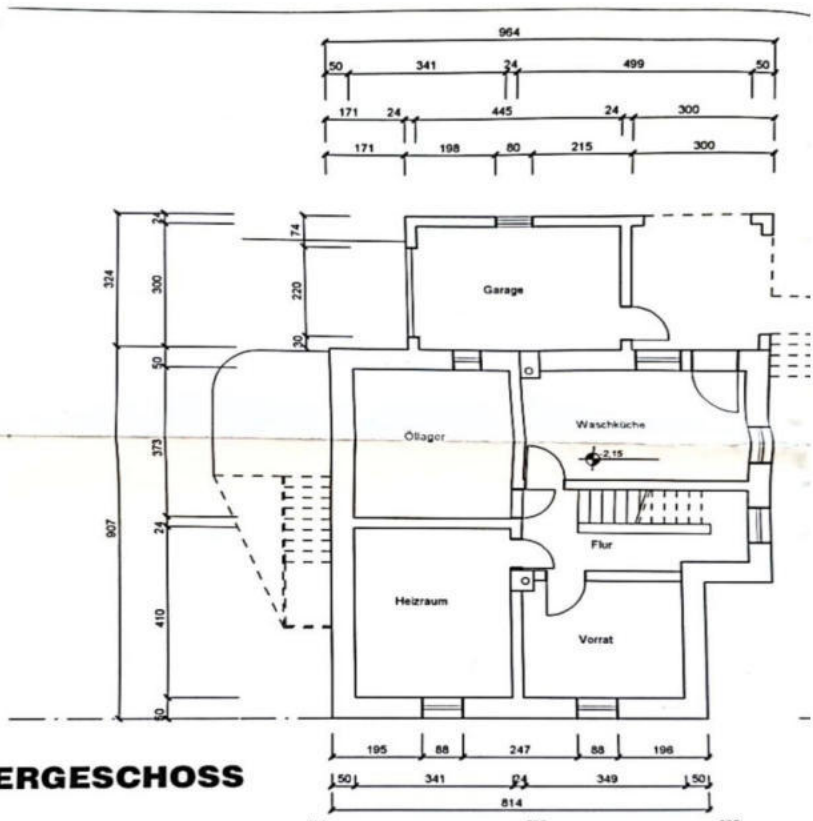


KELLERGESCHOSS

Grundriss

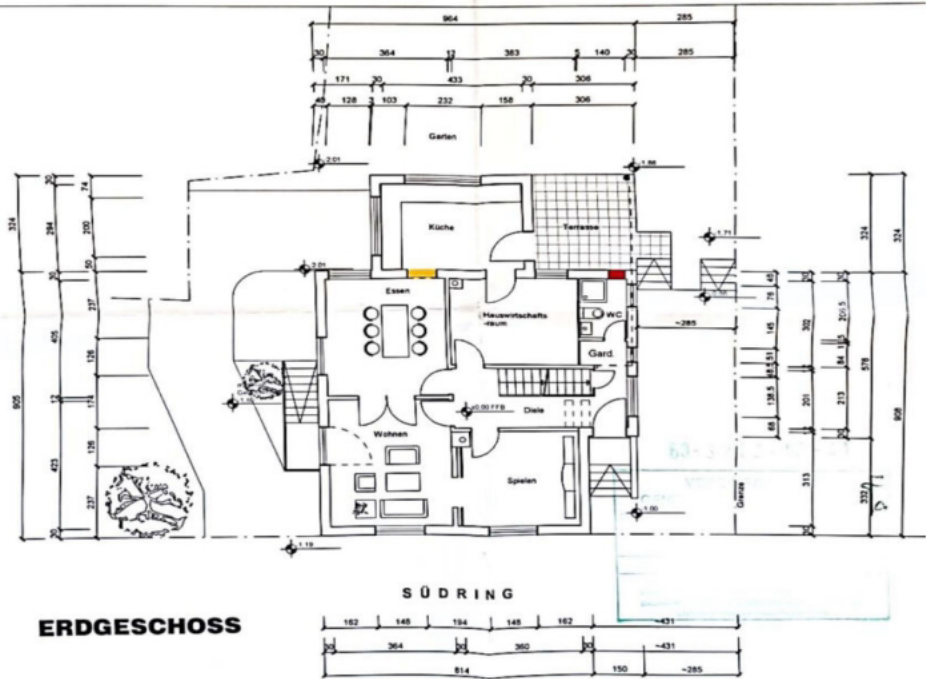

Grundriss

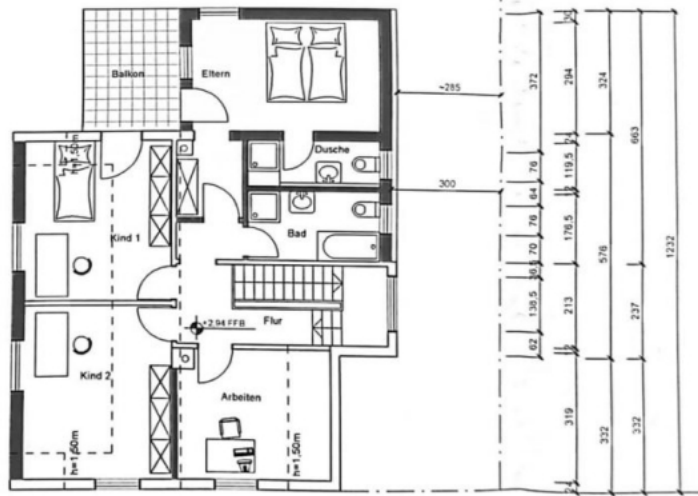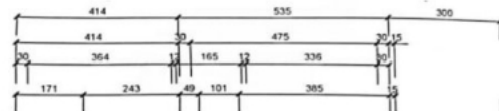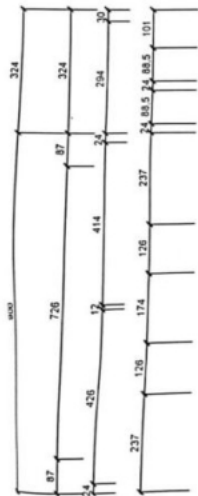

1. OG GESCHOSS



Amt für Bodenmanagement Heppenheim

Odenwaldstraße 6
64646 Heppenheim (Bergstraße)

Auszug aus dem Liegenschaftskataster

Liegenschaftskarte 1:1000

Hessen

Erstellt am 20.11.2024


Antrag: 202738655-1

Flurstück: 56/2
Flur: 3
Gemarkung: Jügesheim

Gemeinde: Rodgau
Kreis: Offenbach
Regierungsbezirk: Darmstadt


5541190

32.491920

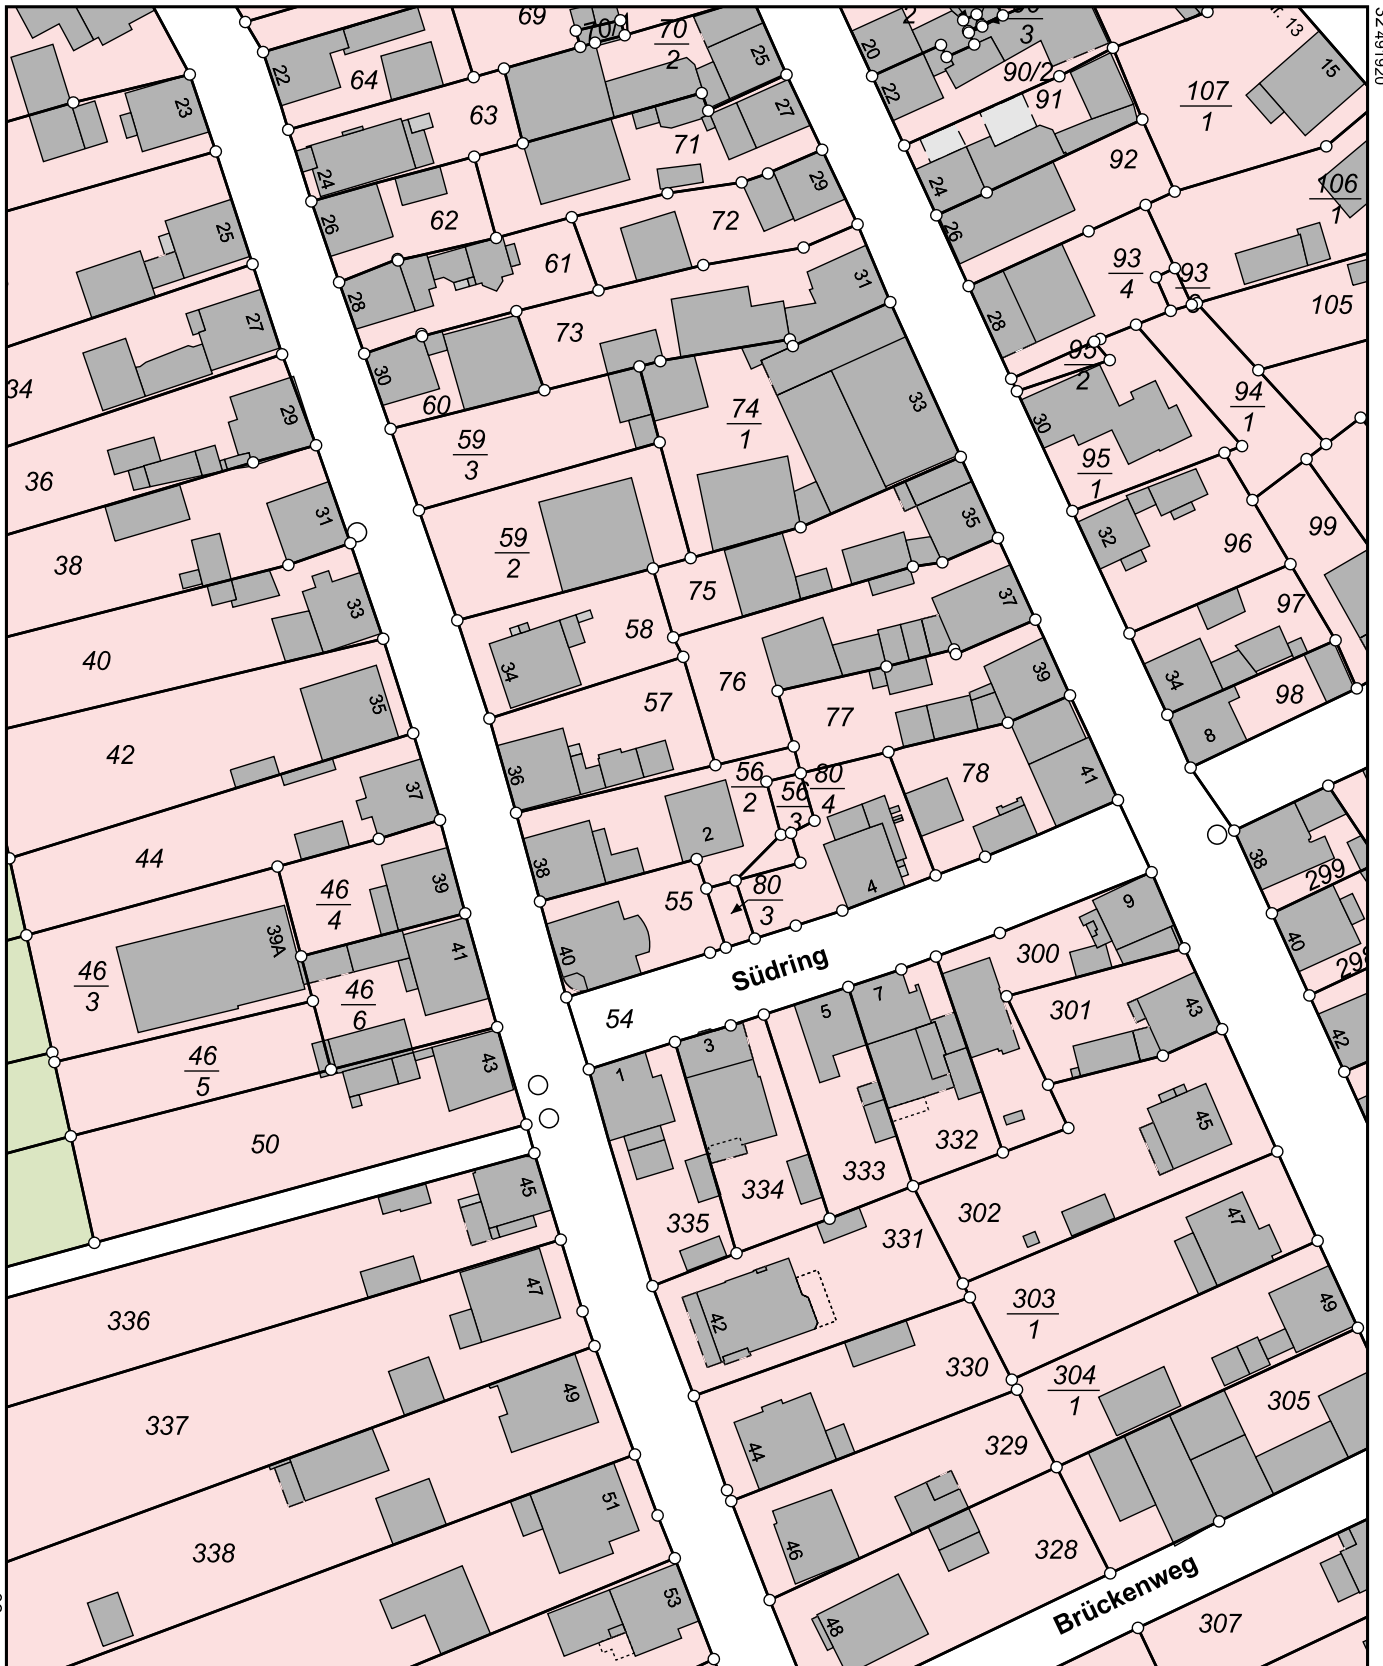

32.491740

5540970

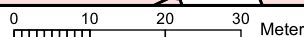

Dieser Auszug wurde maschinell erstellt.

Maßstab 1:1000