



Südensicht




Schnitt

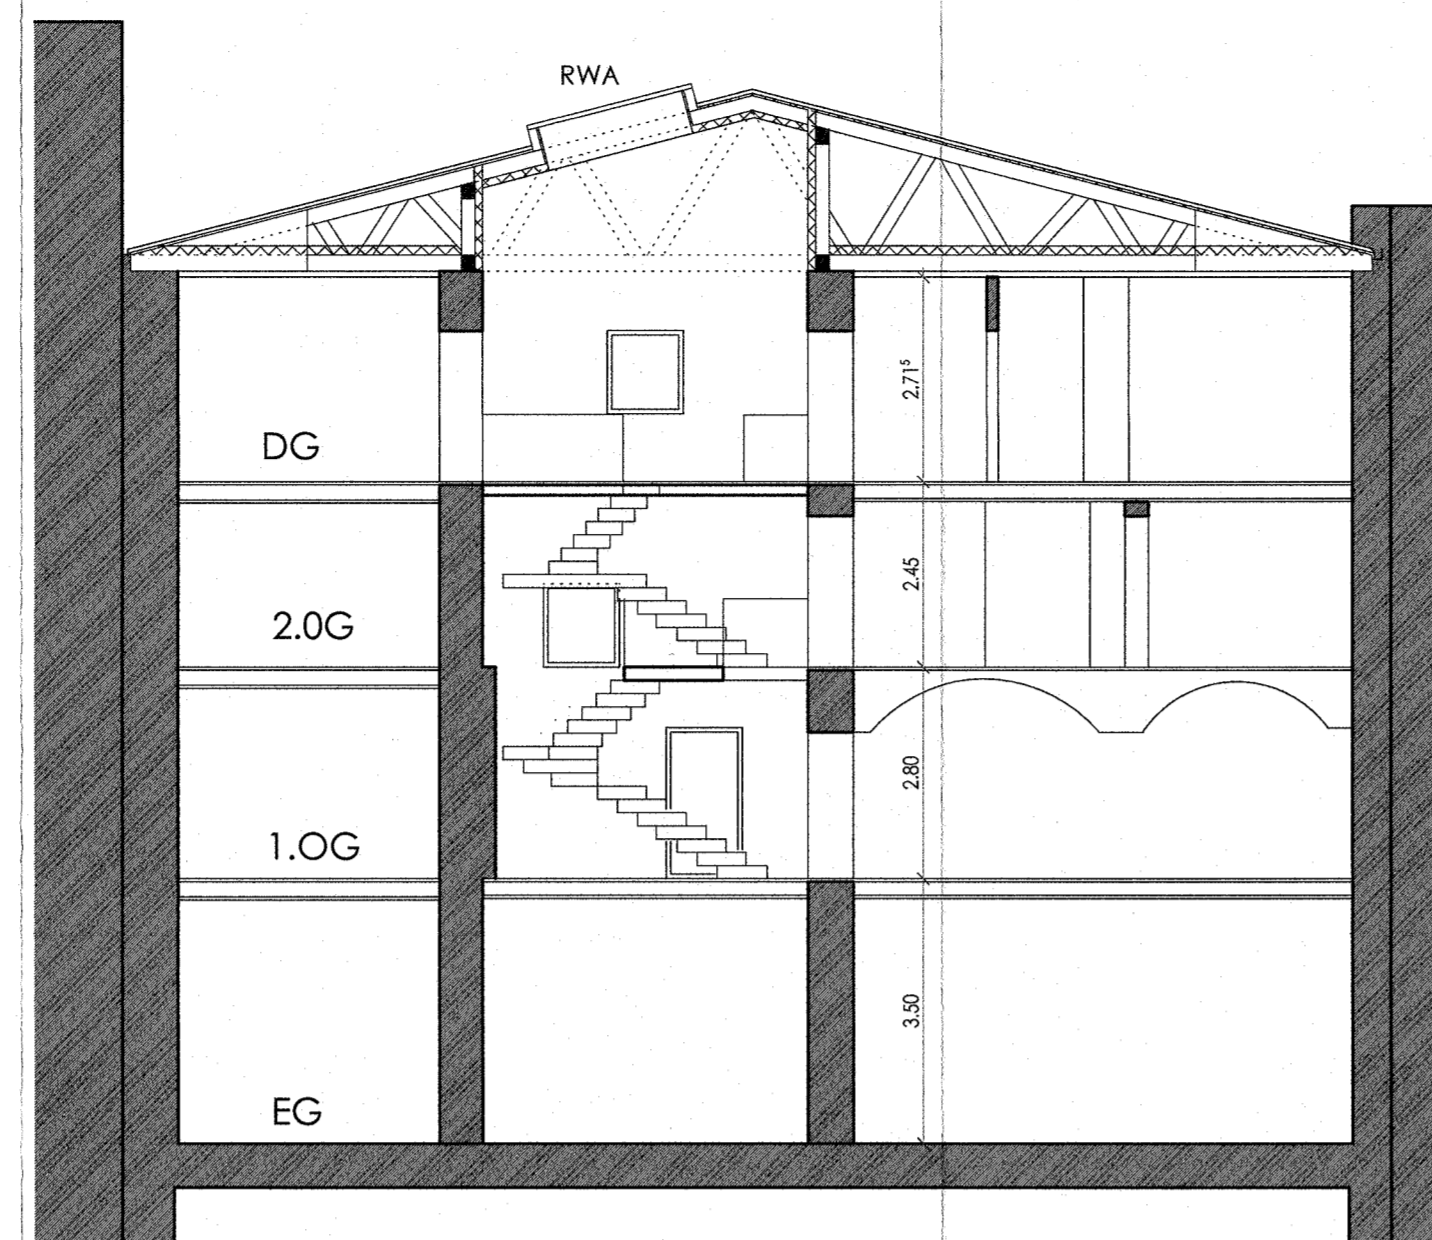


Nordansicht

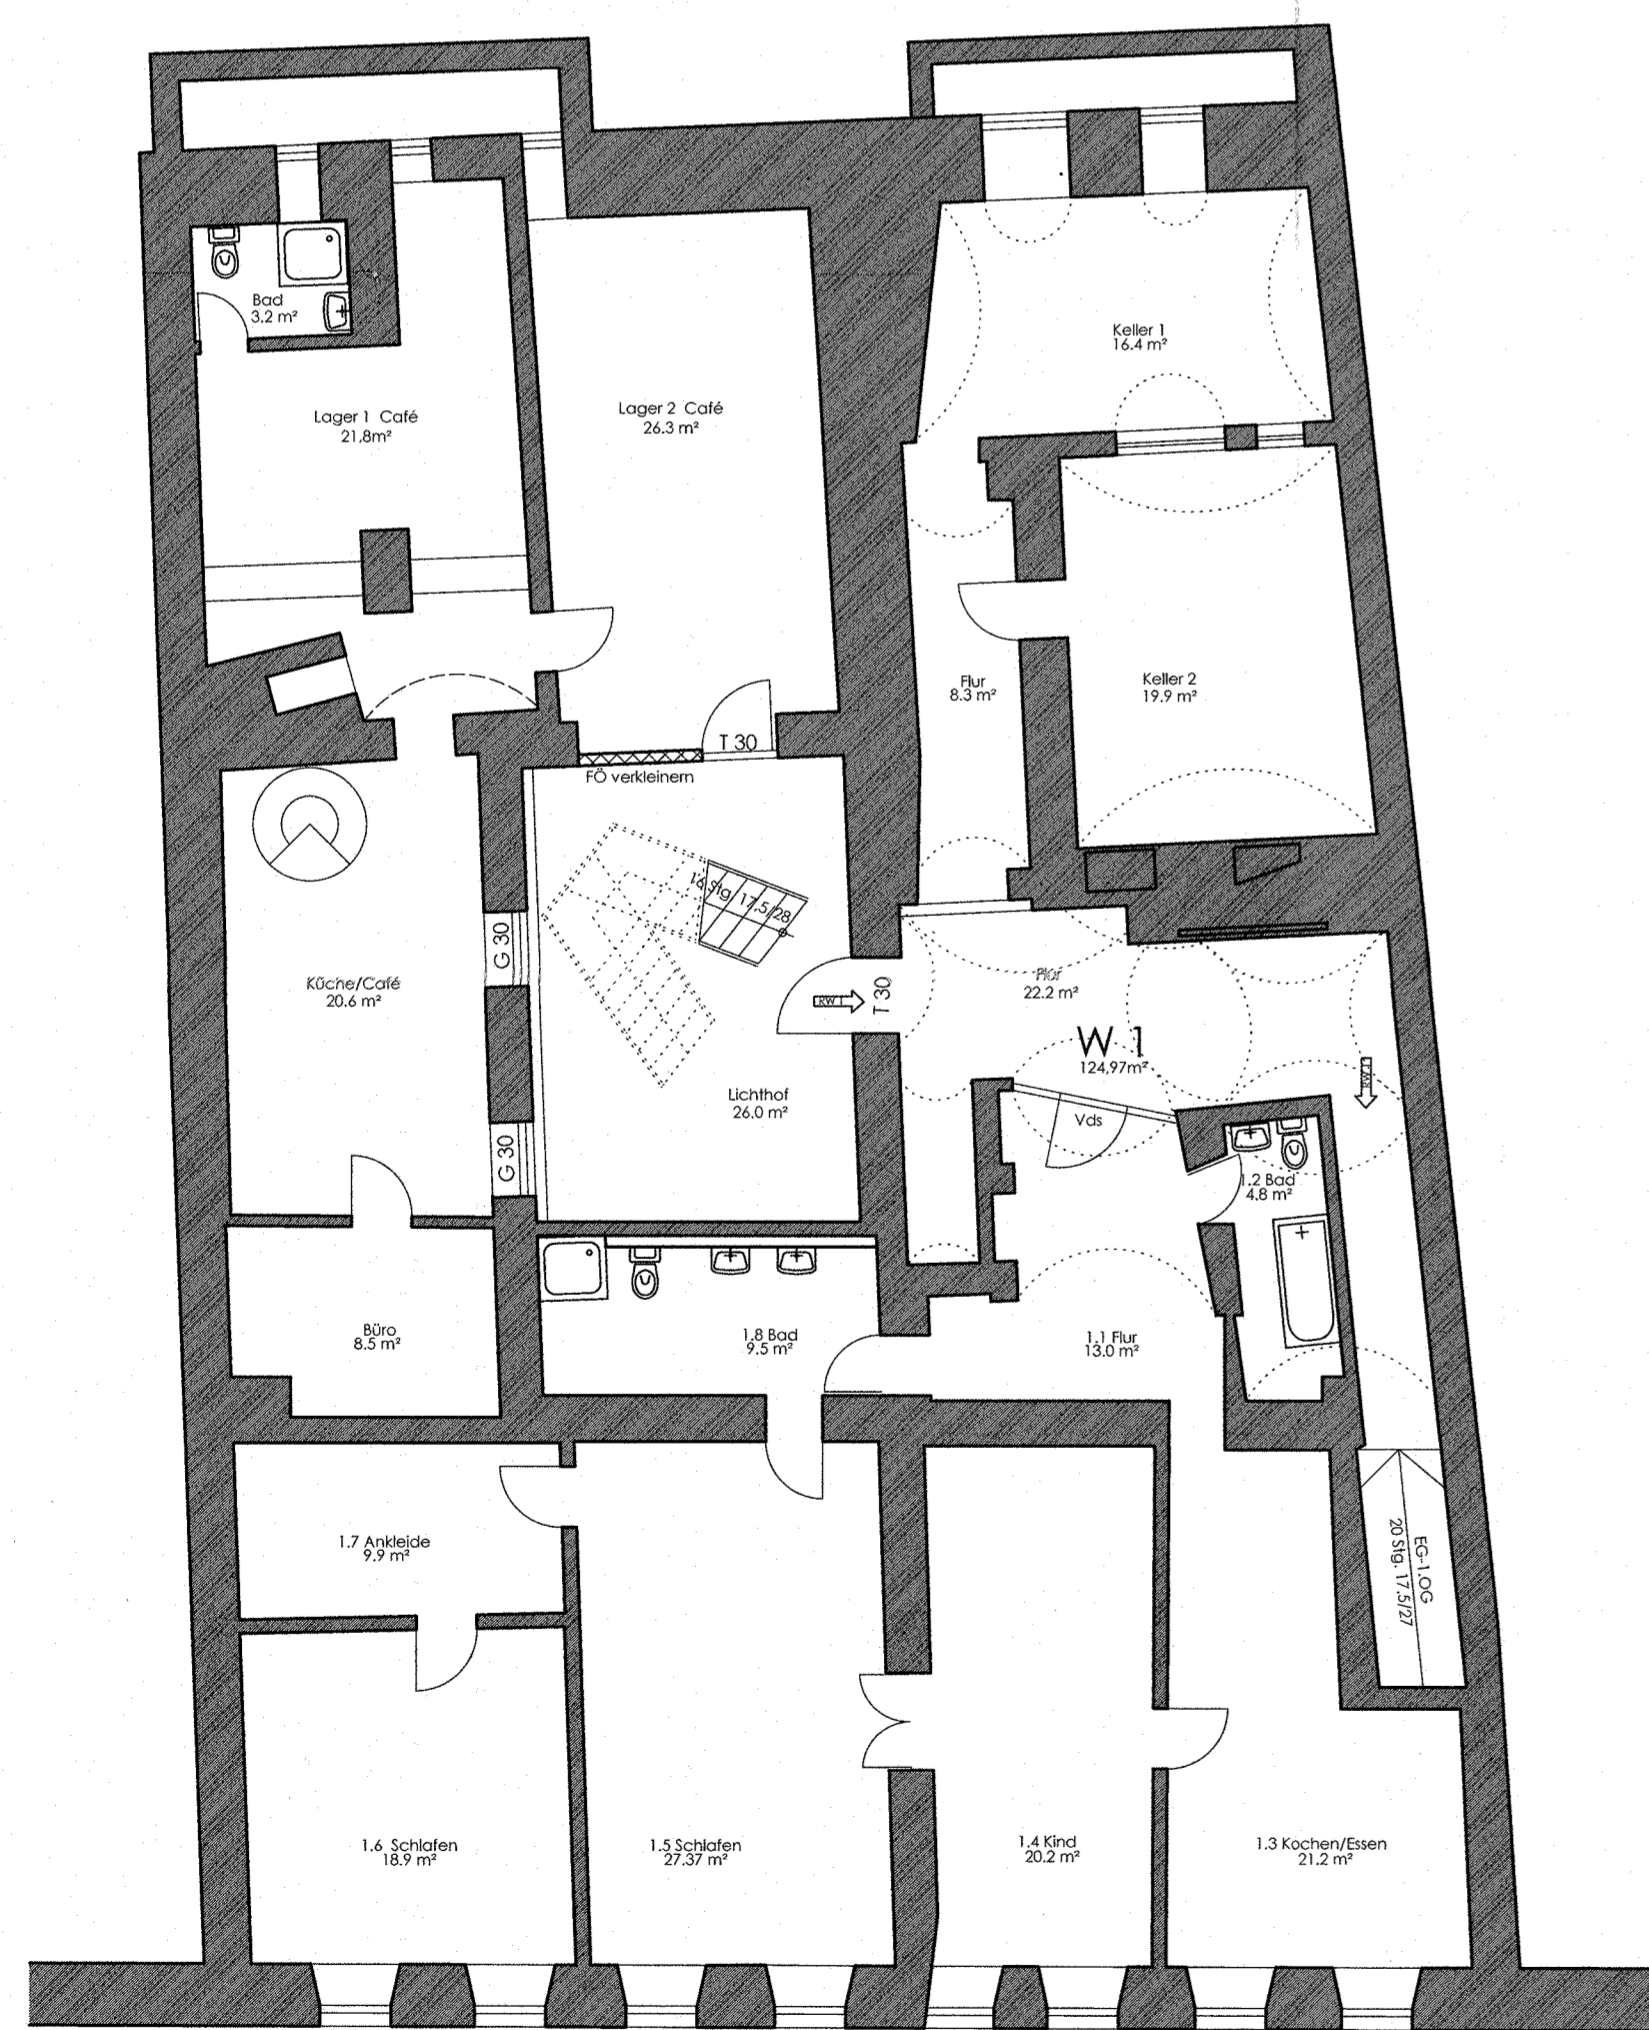


1. Obergeschoss

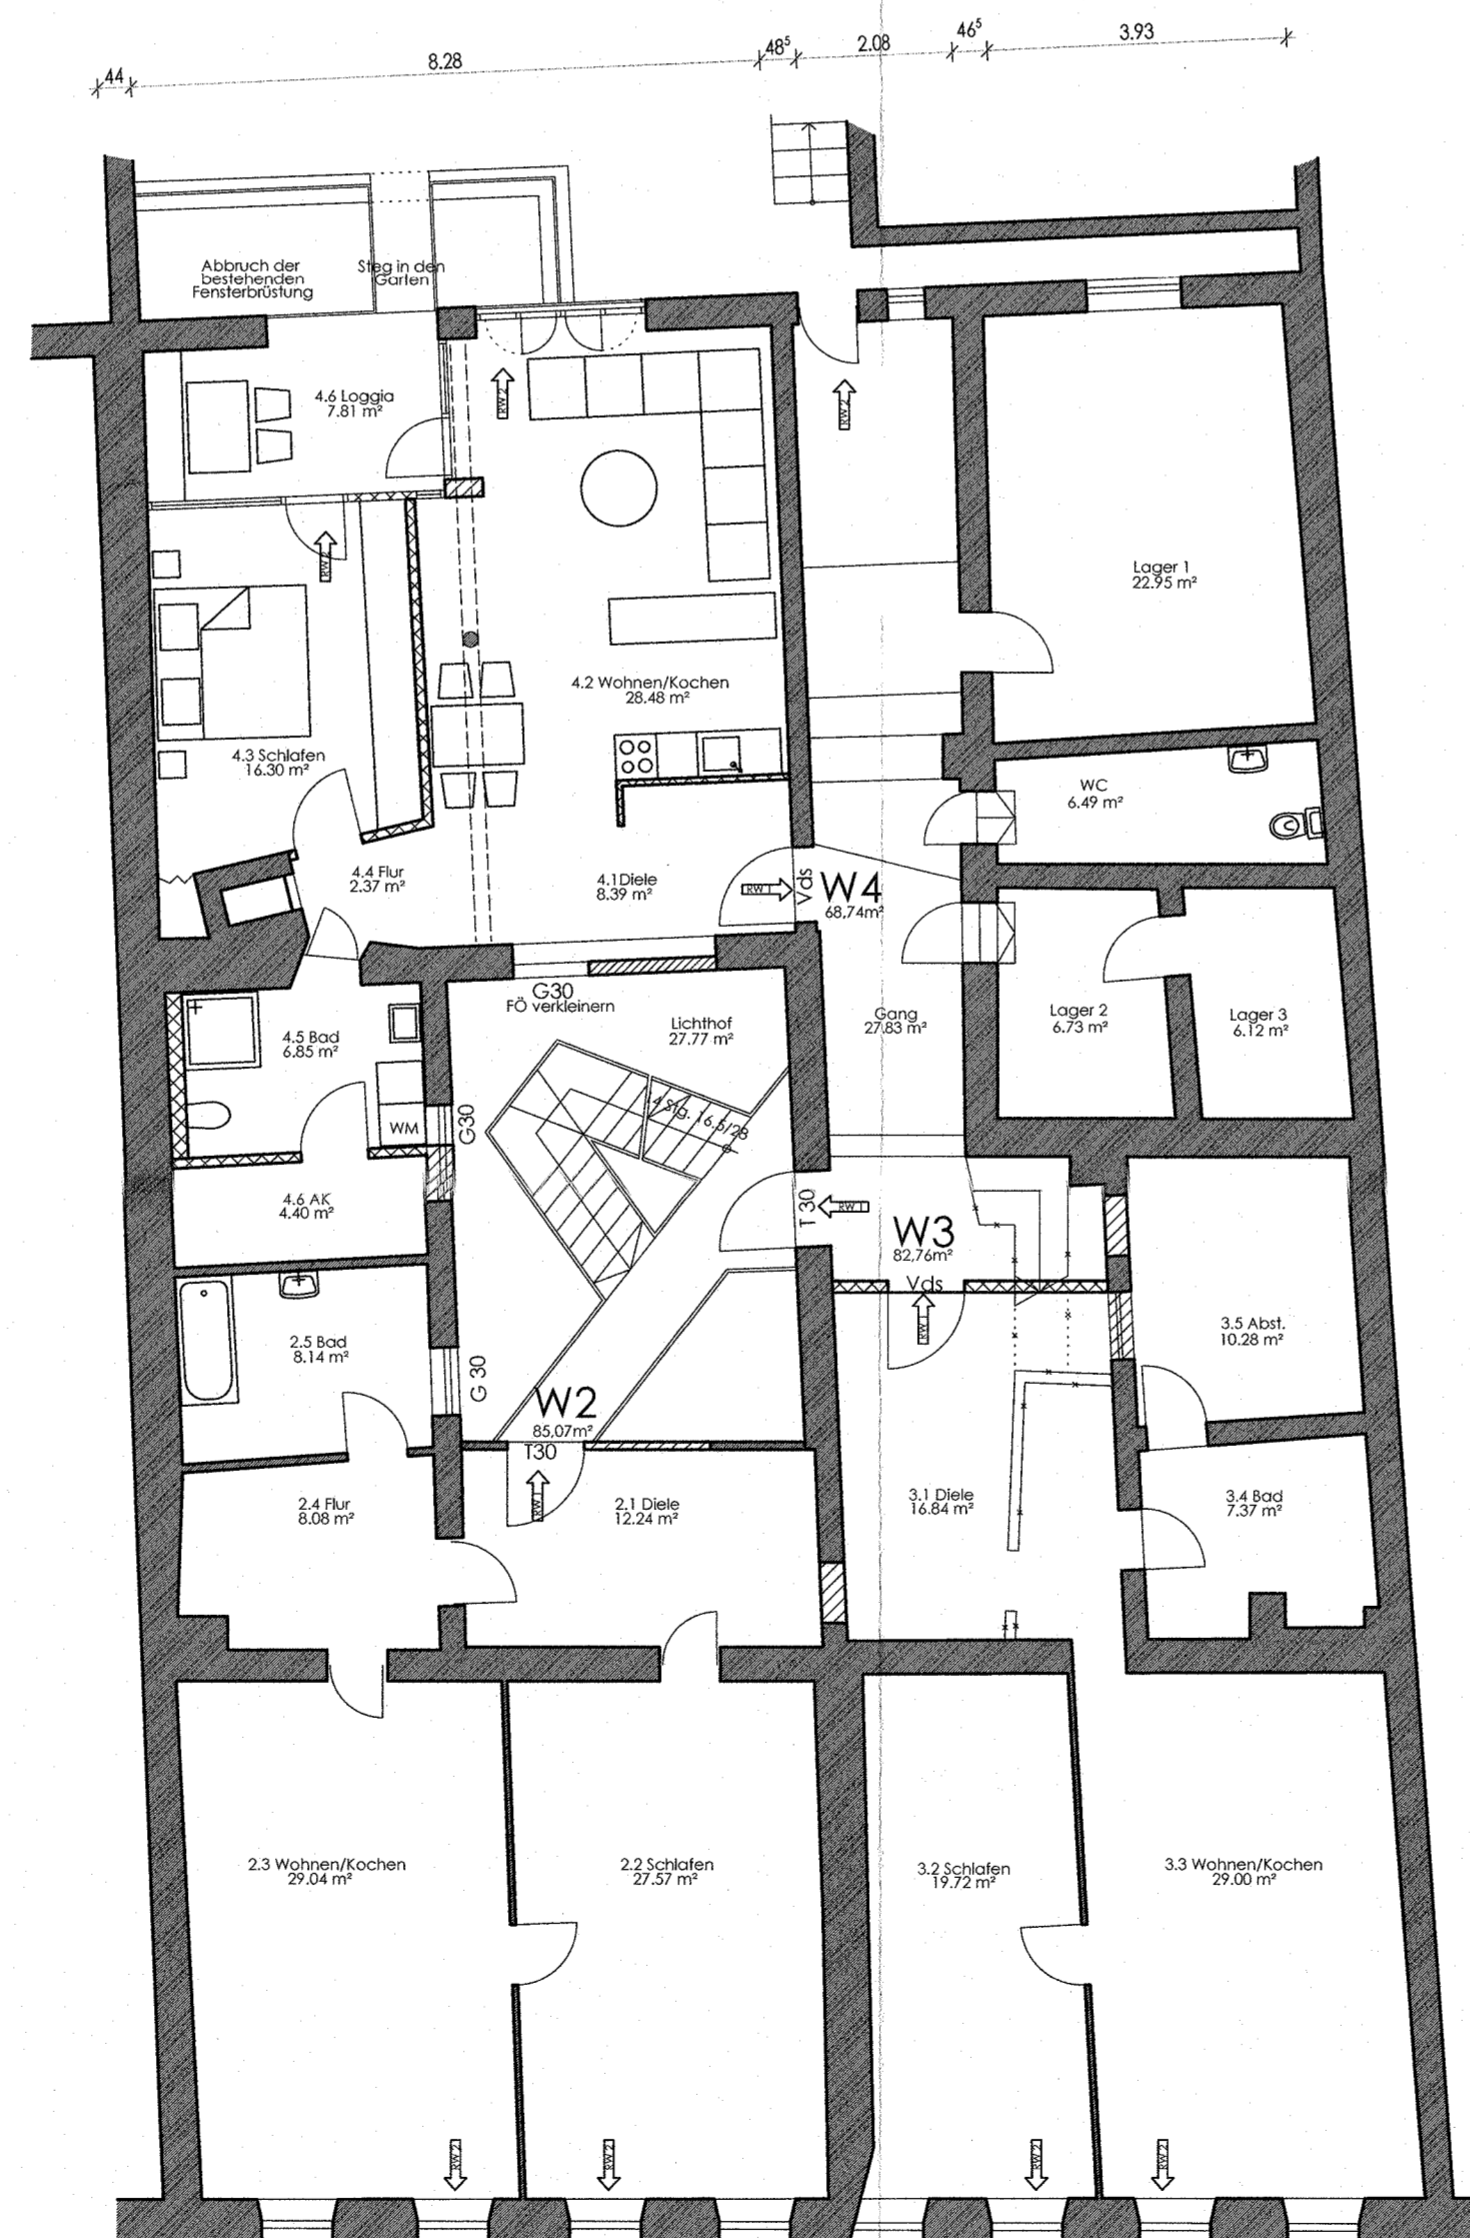

2. Obergeschoss

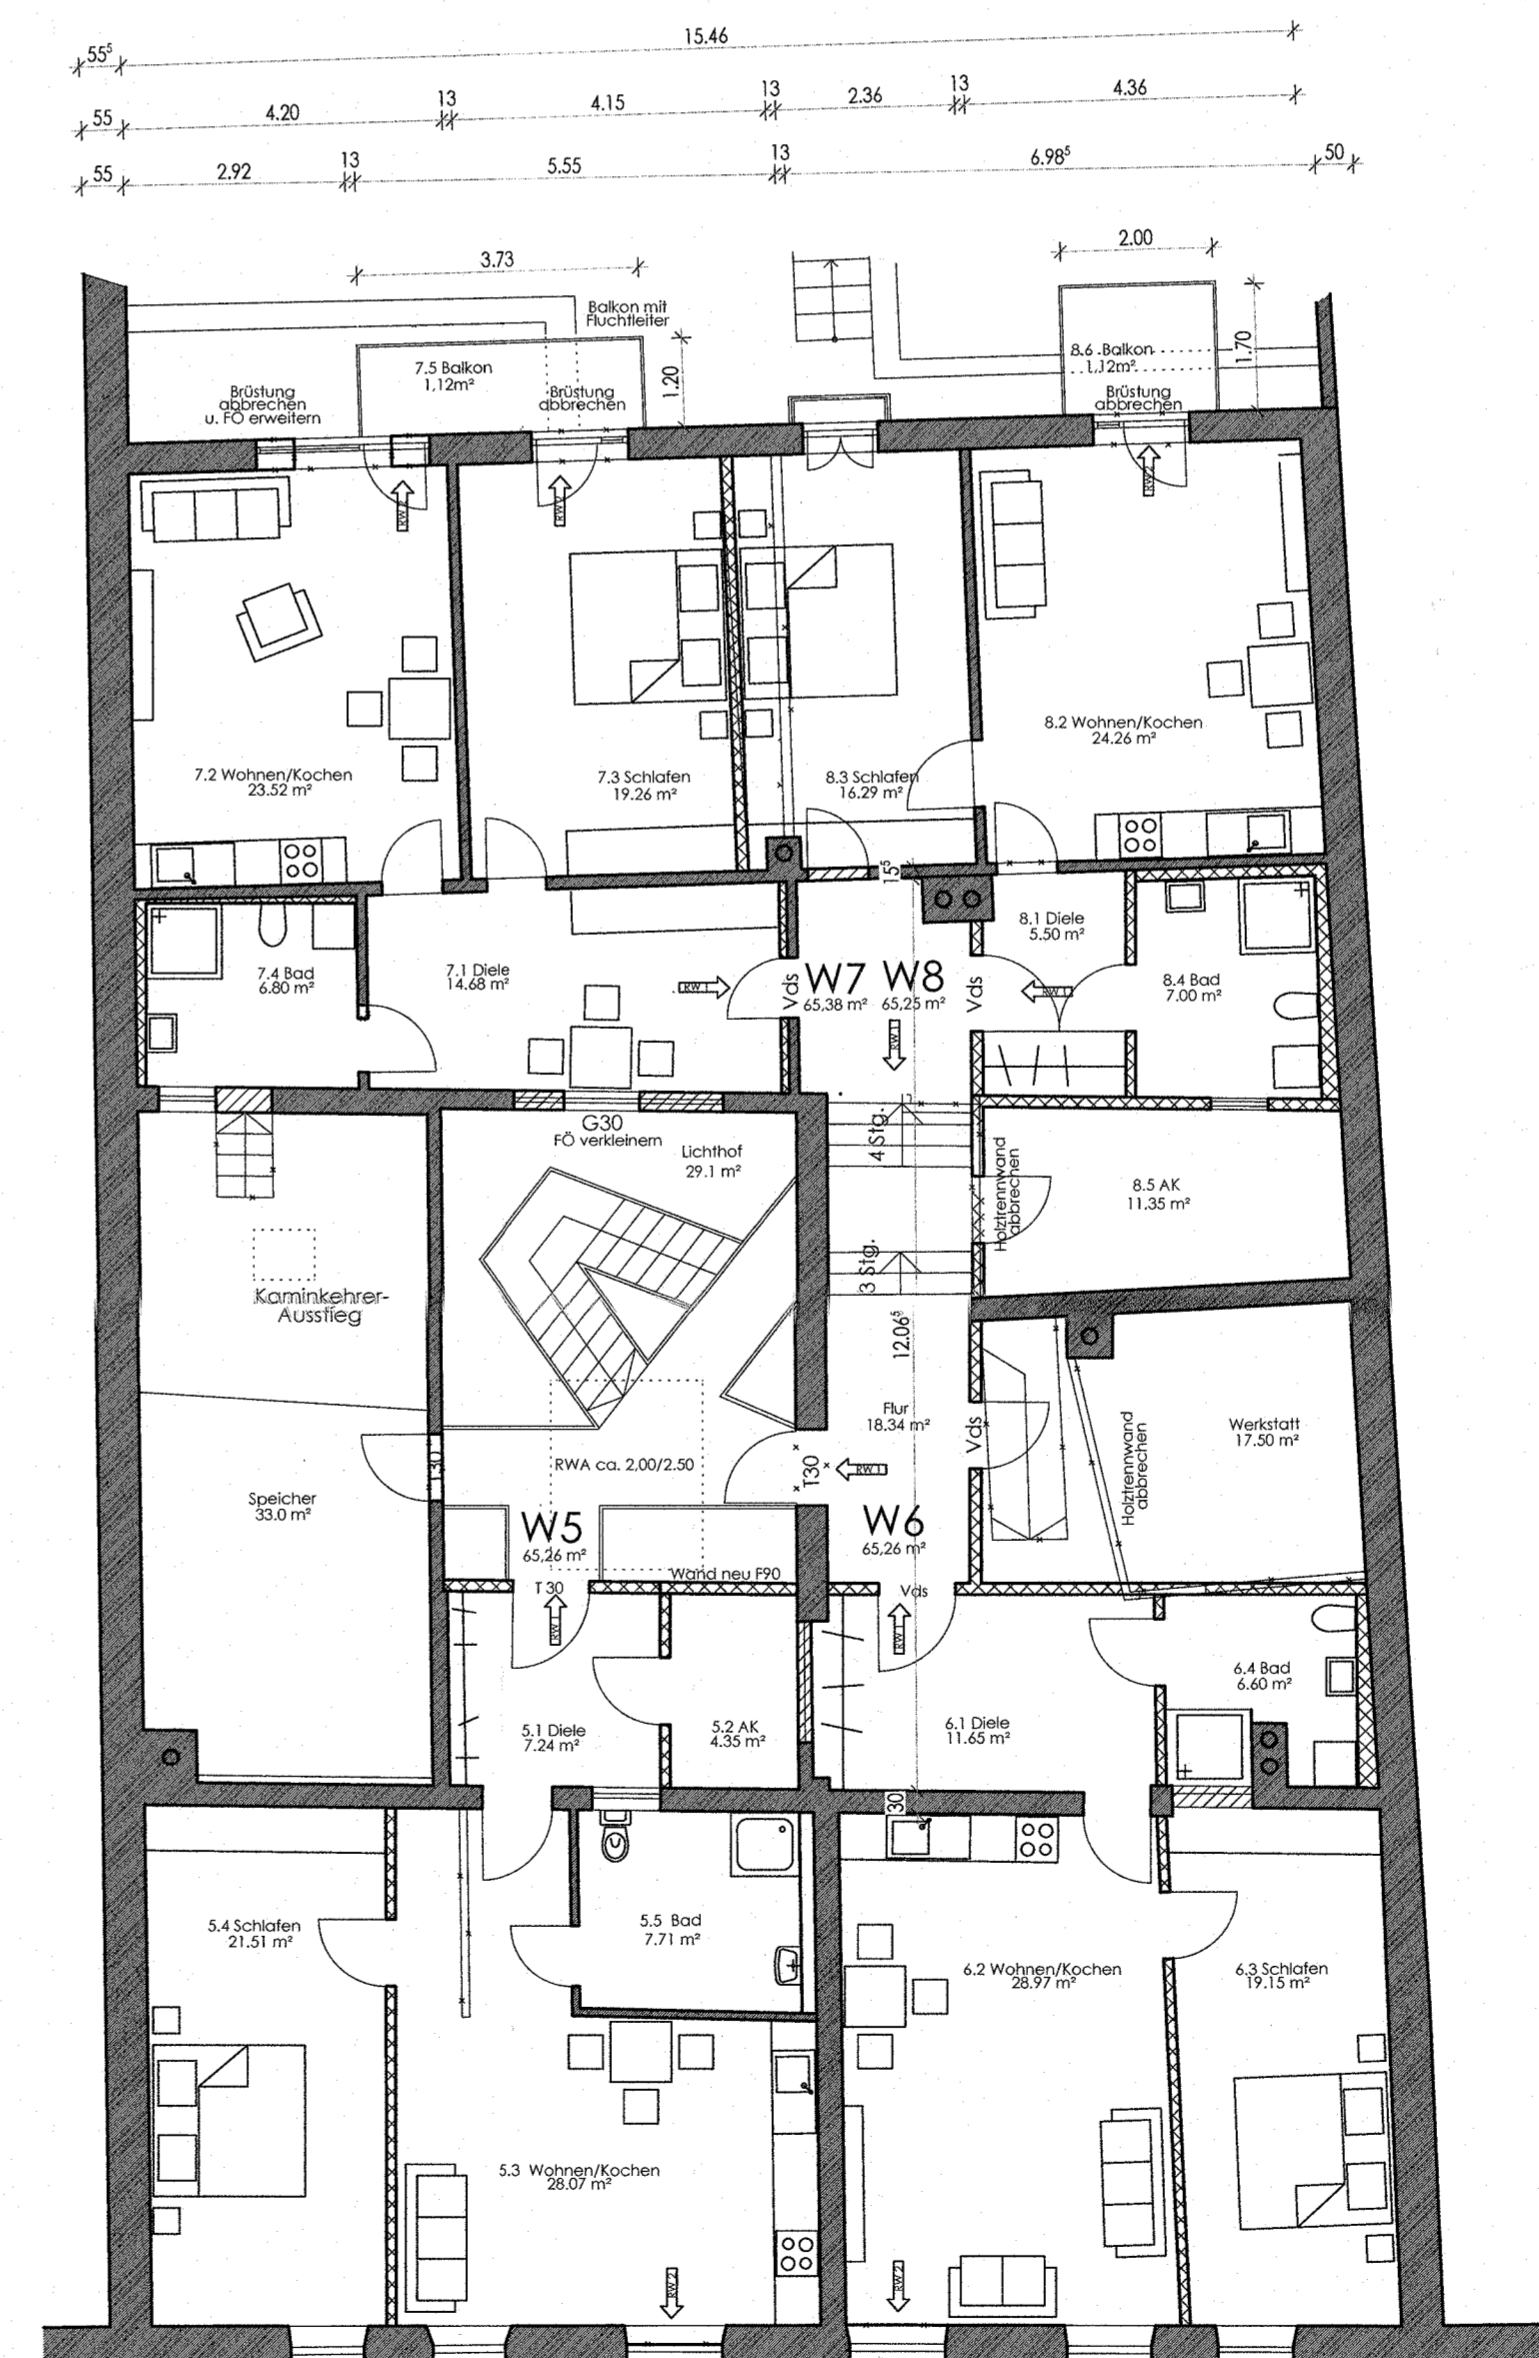

Dachgeschoss

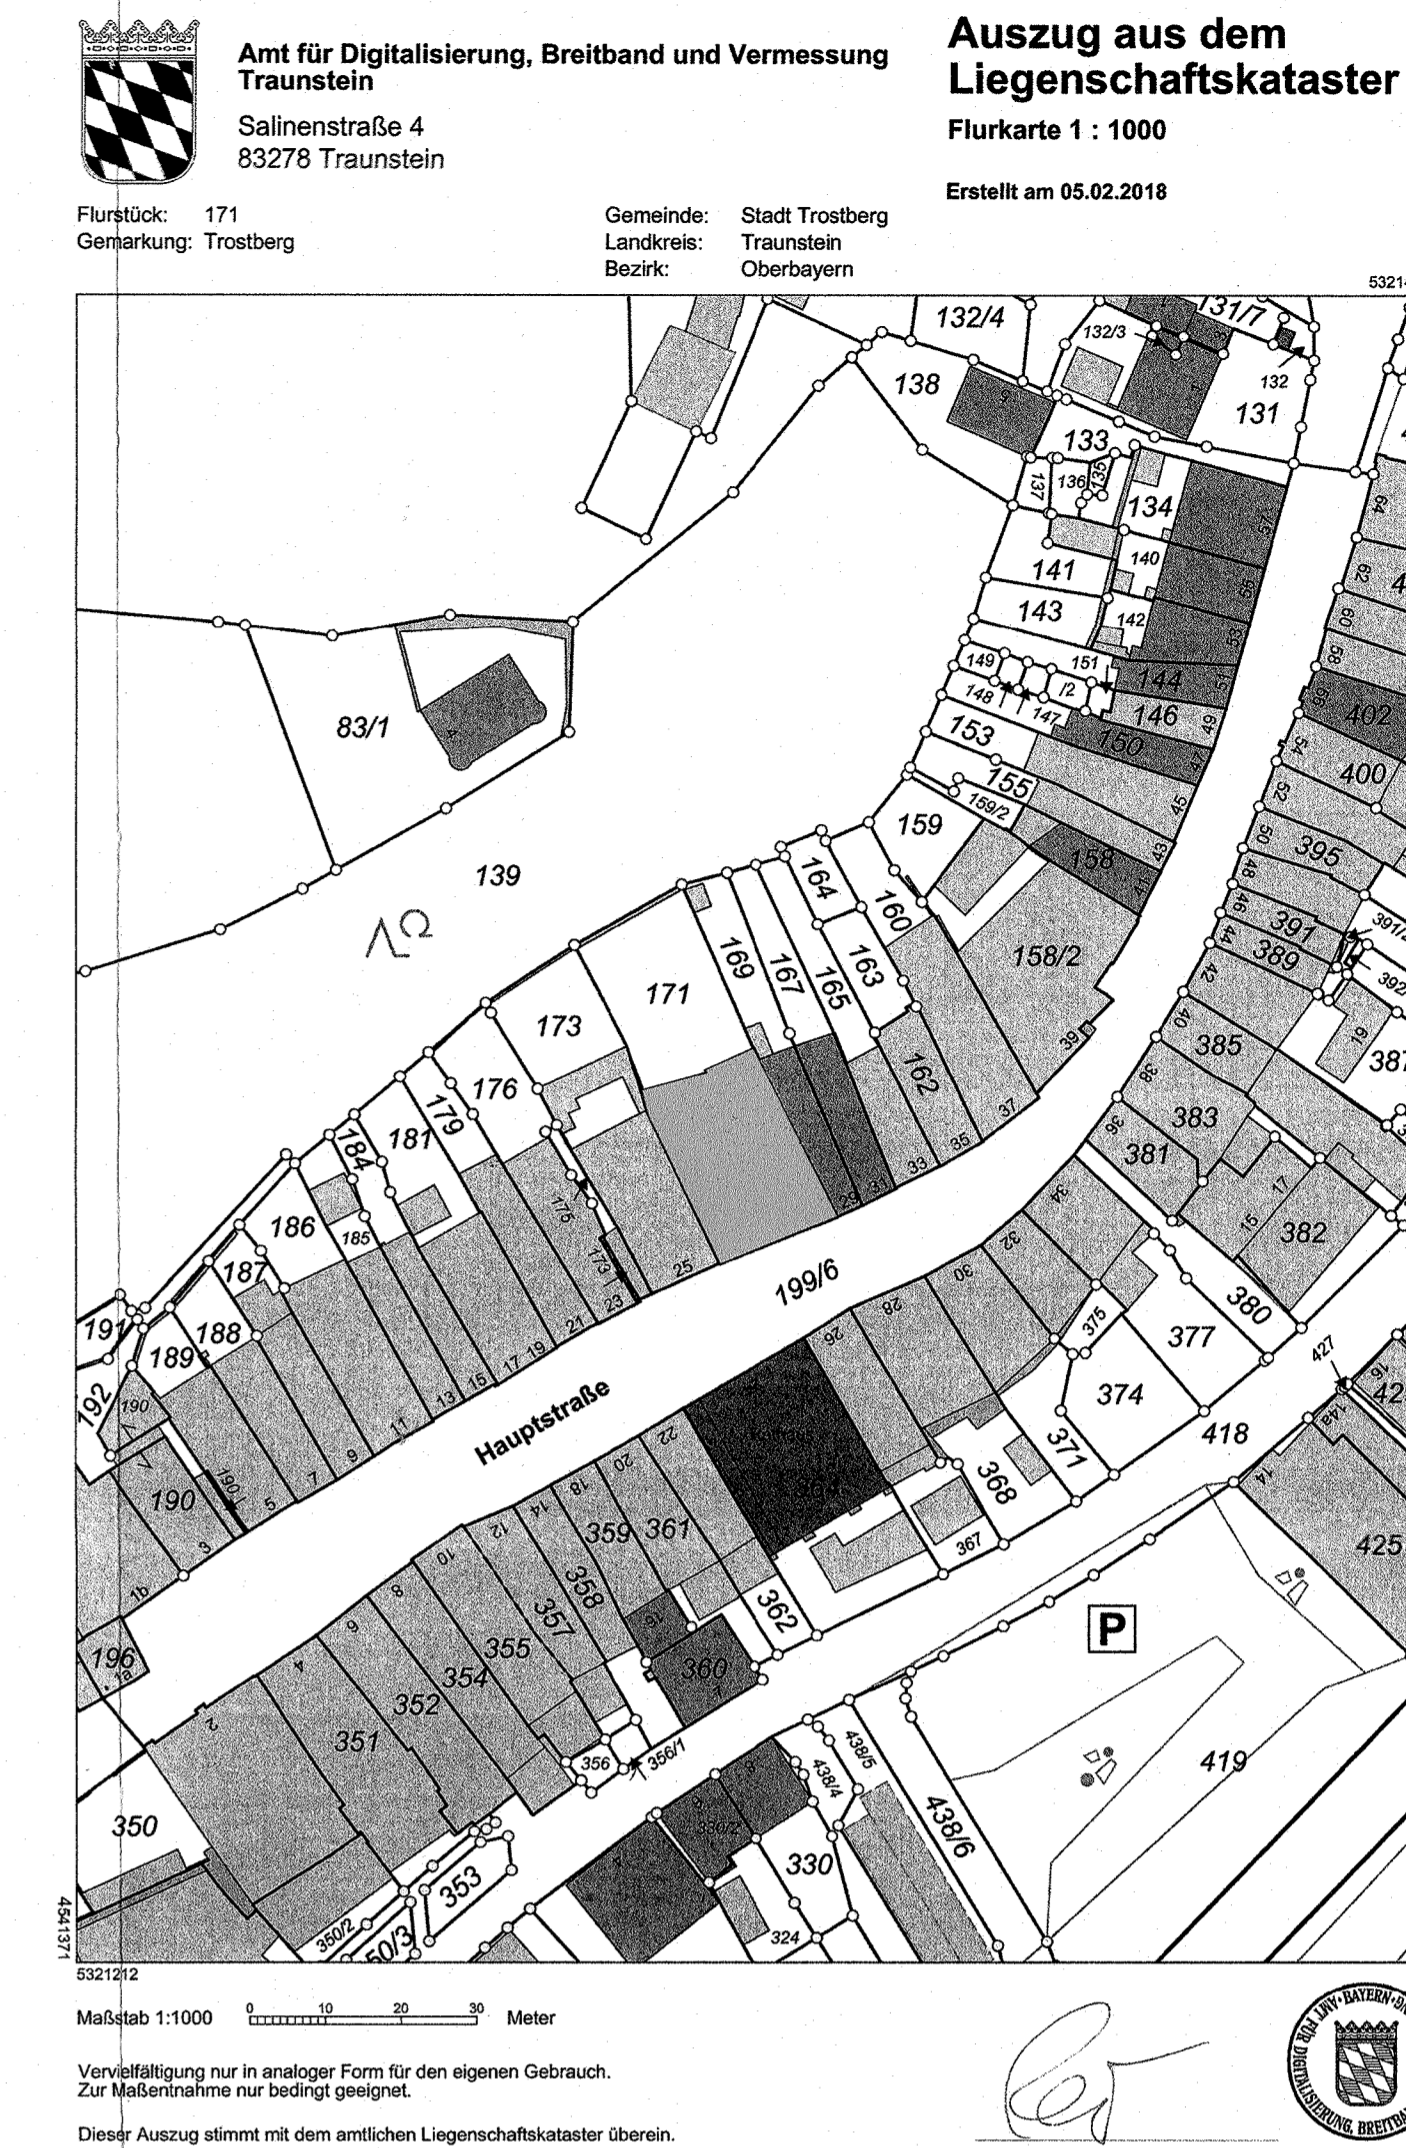

Eingabeplan  
Antrag auf Umbau und Nutzungsänderung des Wohn- und Geschäftshauses **BAUHERR** in der Hauptstr. 27, 83308 Trostberg Flur Nr. 171, Gemarkung Trostberg

2.OG: Umnutzung der Backstube zu einer Wohneinheit Einbau einer Treppenanlage im Lichtofen 1.OG-DG  
DG: Sanierung und Umbau der bestehenden 3 Wohneinheiten und Ausbau des Speichers zu einer Wohneinheit

Grundstücks-eigentümer/ Bauherr: Josef Stinn Kolpingstr. 9 83308 Trostberg

Nachbarn: Fl.Nr. 169 Gemarkung Trostberg Biszevic, Denis Am Gerblanger 37, 83512 Wasserburg am Inn

Fl.Nr. 173 Gemarkung Trostberg Meyer, Margit Hilde und Meyer Simon, Hauptstr. 25, 83308 Trostberg

Dr. Elisabeth Weber und Prof. Dr. Siegfried Weber Otto-Beck-Str. 10, 68165 Mannheim

Planinhalt: Grundrisse\_Ansichten\_Schnitt M = 1 / 100 Lageplan M = 1 / 1000

Trostberg am 29. März 2018

