


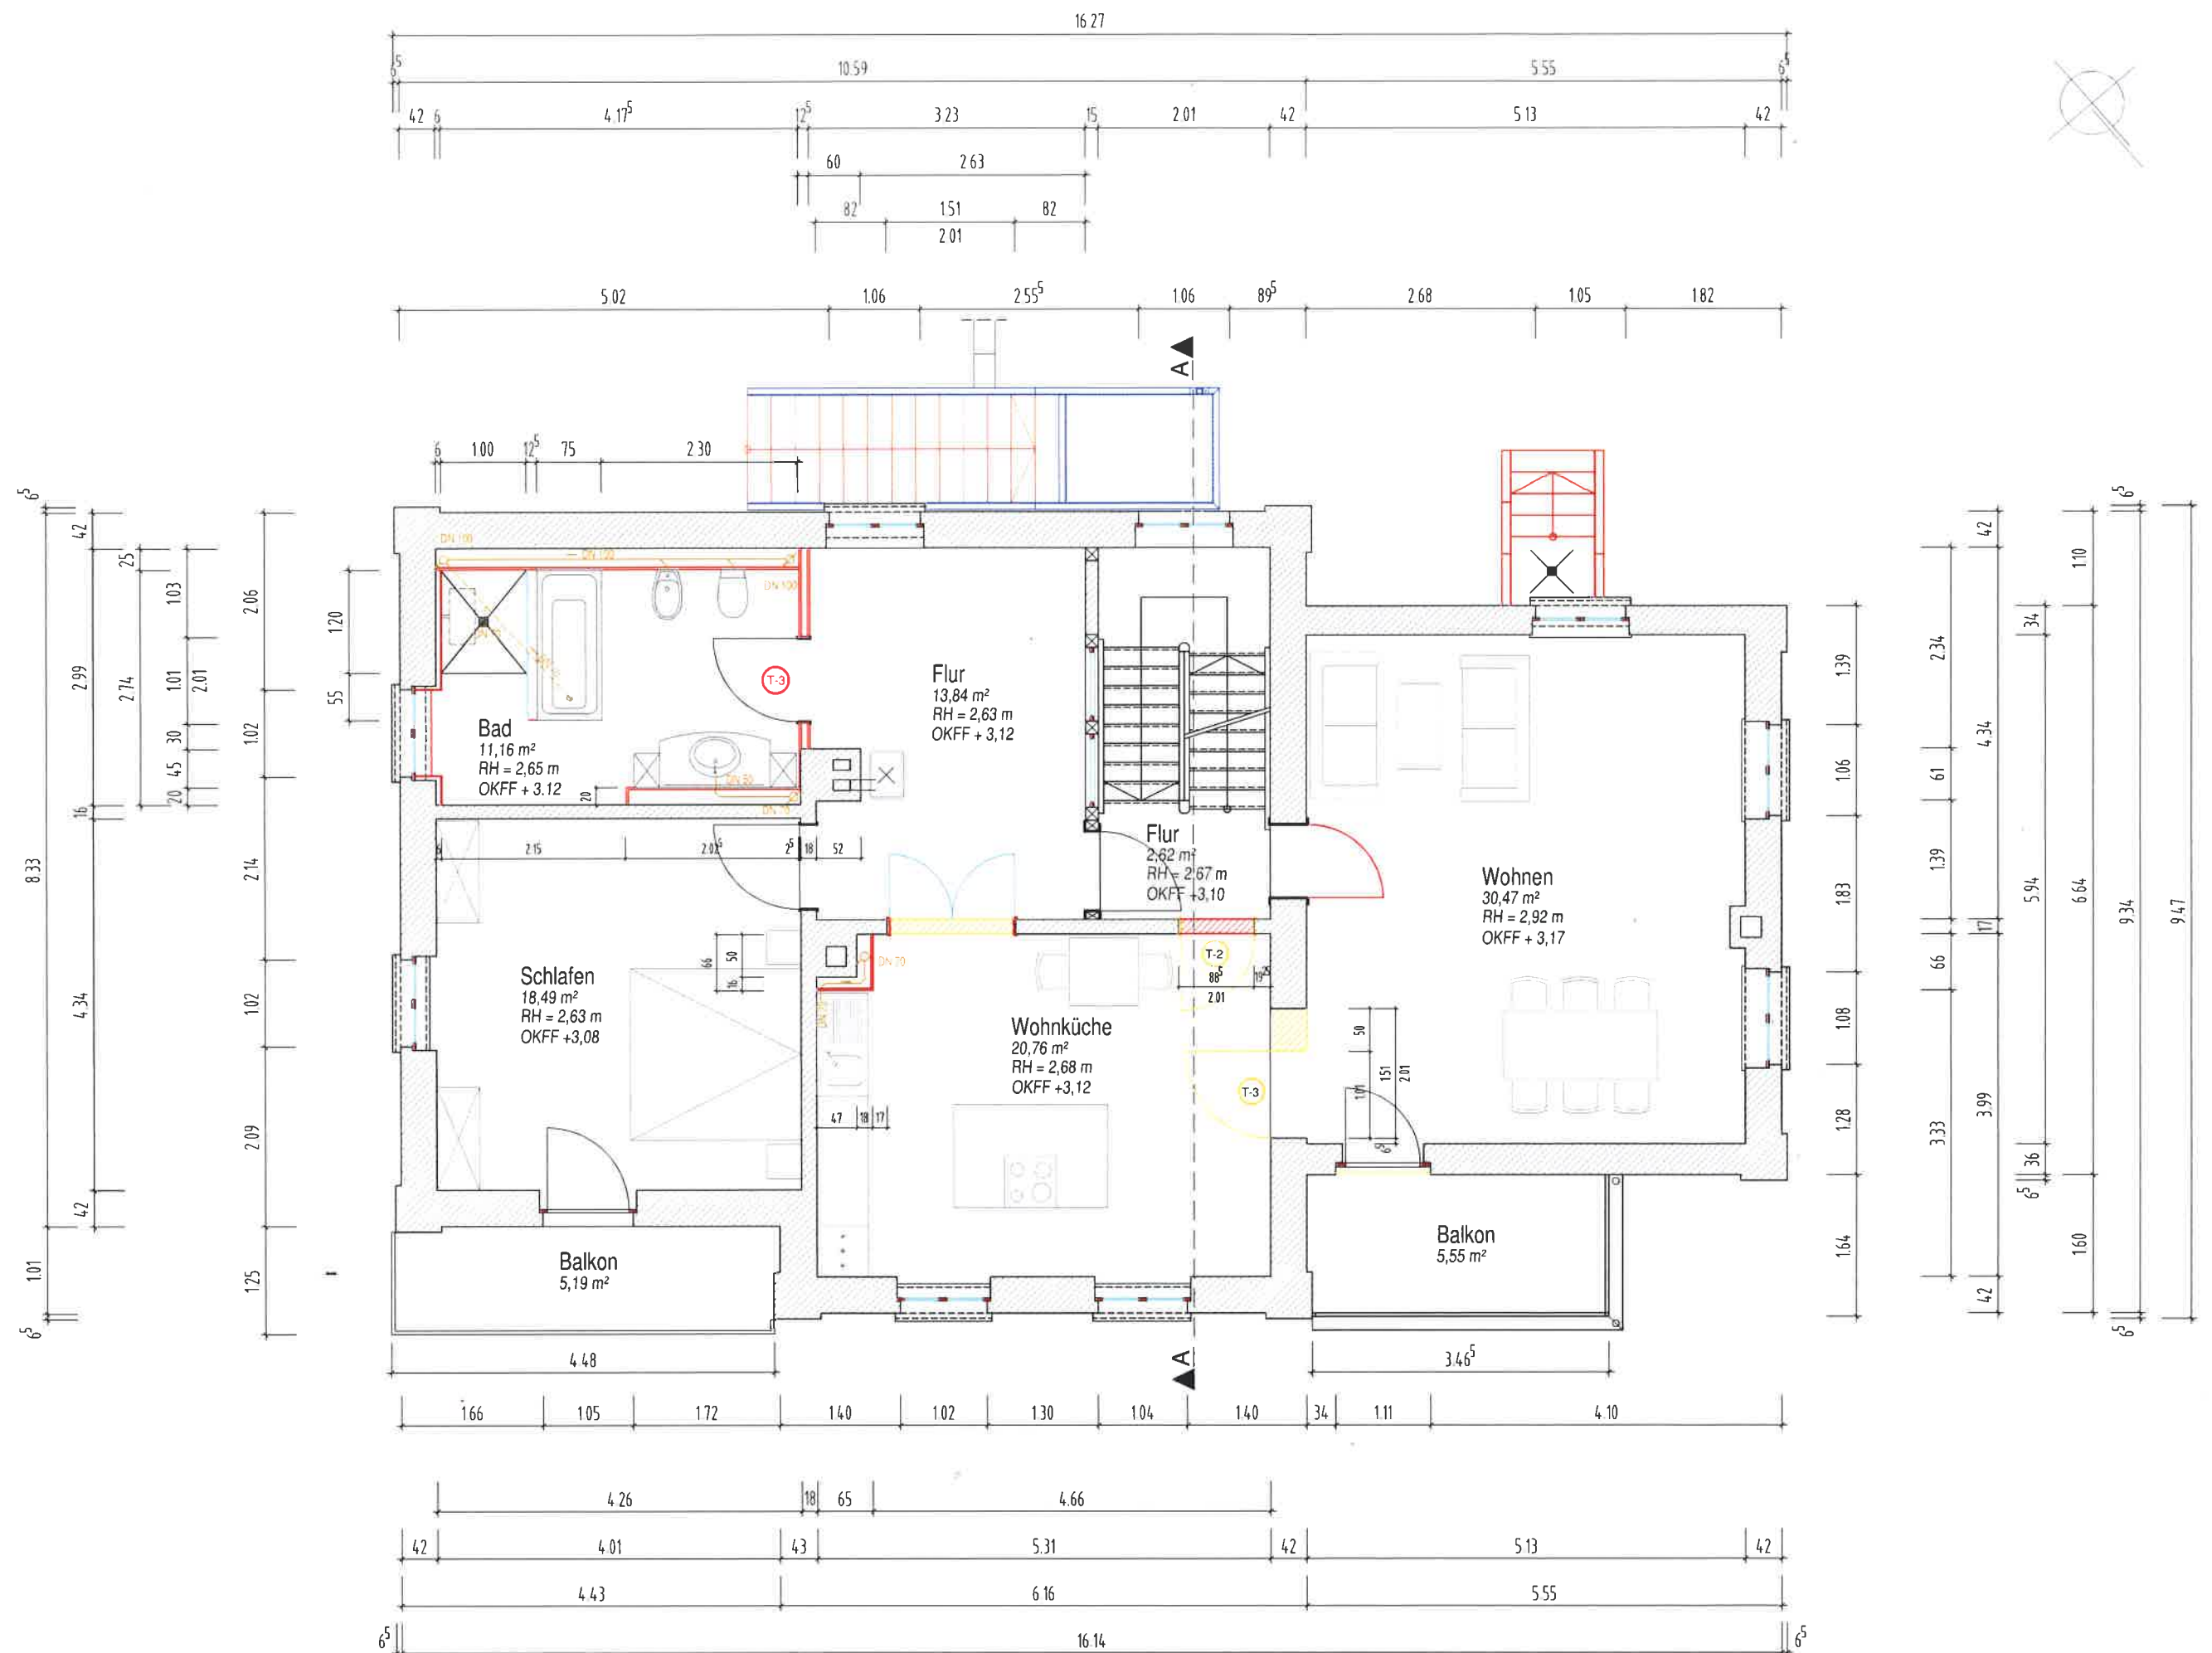

Maßstab	Datum	gep.	ger.	Prüf.	Spezial	Projekt und Baubest.	Projekt: msp	Erstverfasser
M 1/50	22.05.15			R.N.	00000	P-211-06	Wohnhaus Schützenallee 2 Bad Karlshafen	Ausführung Grundriss OG
							Graute & Partner GbR Architekten und Ingenieure Königsplatz 28 34131 Kassel Tel. 0564 824600 Fax 0564 824627	