


Gebäude A1-EG

MF01: Büro, Werkstatt und Ausstellung, ca. 320 m² *verfügbar nach Absprache*

MF02: Büroeinheit, ca. 50 m² *vermietet*; **MF03:** Büroeinheit, ca. 26,8 m² *vermietet*

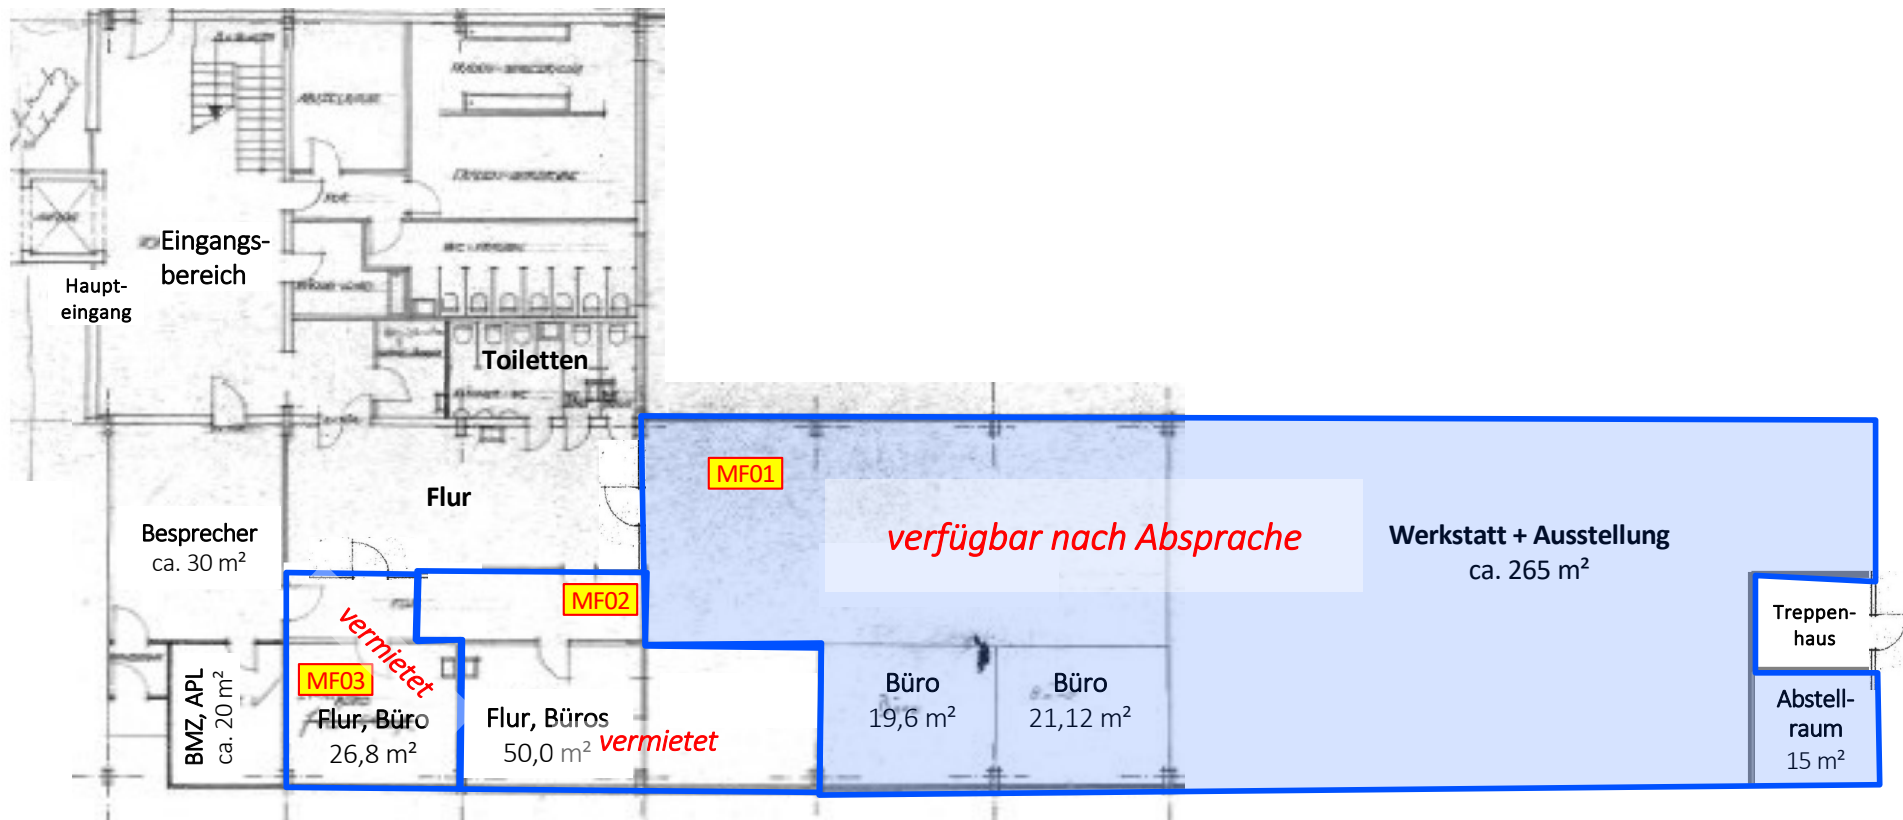

Adlerstraße