**Bauantragsplanung**
Dies sind keine Ausführungspläne. Alle Maße und getroffenene Annahmen sind vor Baubeginn zu prüfen und mit der statischen Berechnung abzustimmen.

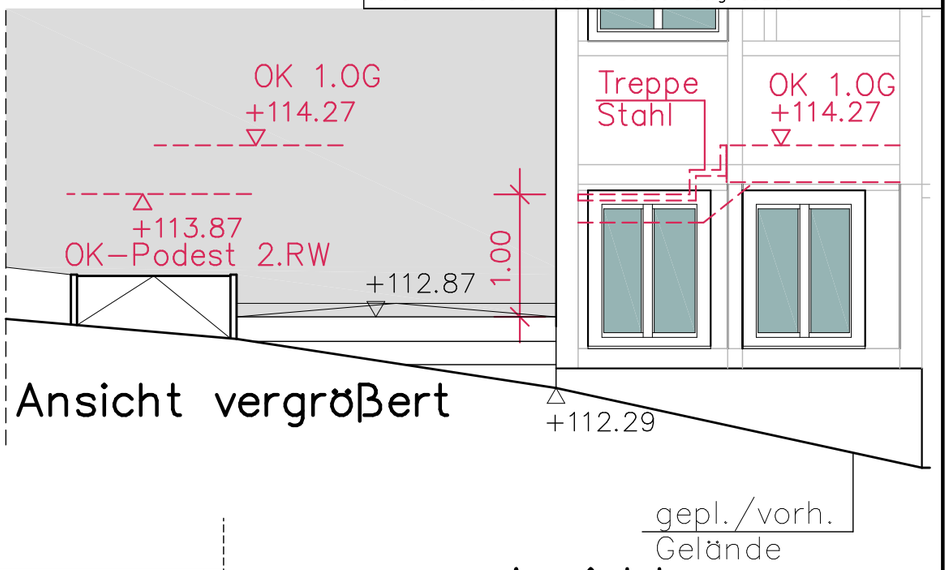


Ansicht vergrößert

Ansicht
M.1:100

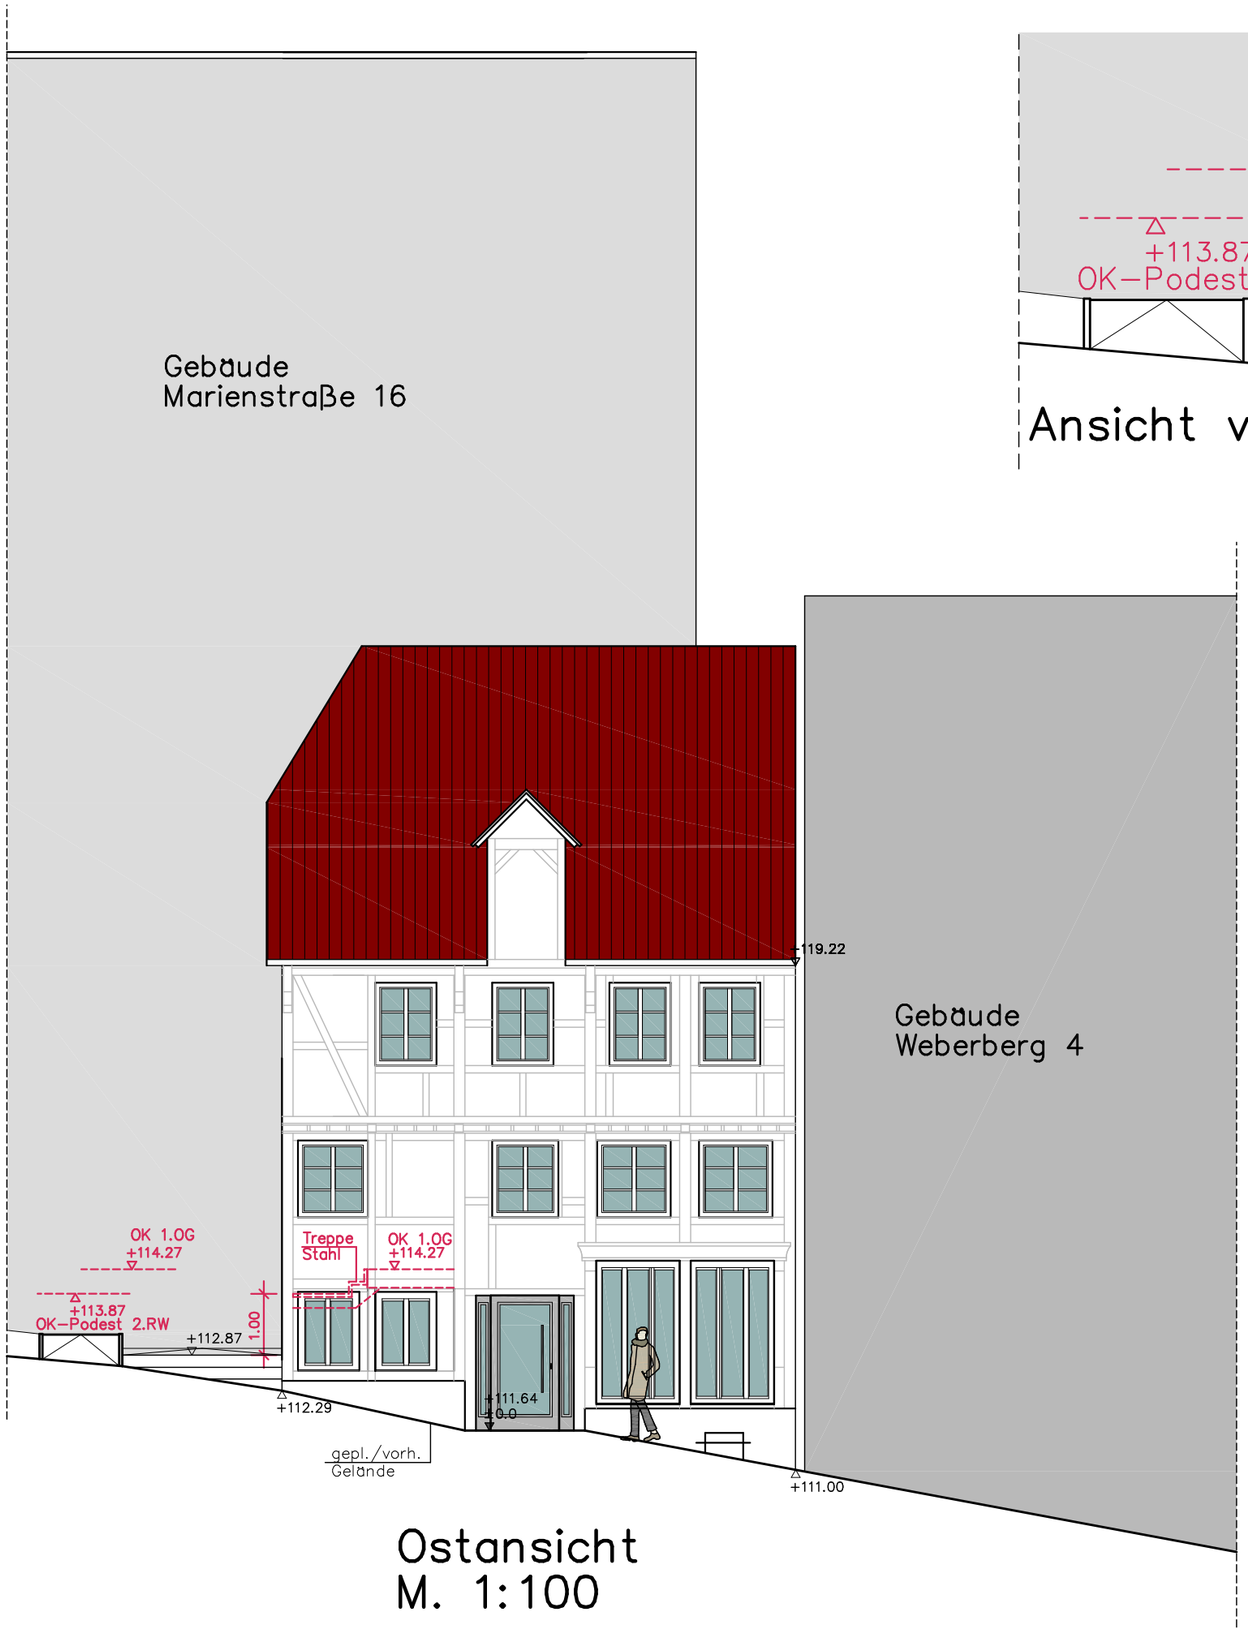


Ostansicht
M. 1:100

plan2.0

Objektplanung – Architektur
Projektierung – Tragwerkplanung

in Kooperation
BUSSEMAS ARCHITEKTEN
Lage

**Erweiterung der Nutzungsänderung**
**Weinbar mit Ausschank**
33098 Paderborn, Weberberg 6

| | |
|---|---|
| **Ostansicht** | **M. 1:100** |
| **Bauherr:**<br>Deppe/Nöhring GbR<br>Weltsöden 4<br><br>33154 Salzkotten | **Planung:**<br>Plan2.0 GmbH<br>Hathumarstraße 16<br>33098 Paderborn<br>Tel.: 05251/6997860 Fax.: 6997858<br>plan@plan20.eu |
| Unterschrift Bauherr | Unterschrift Planer |

Paderborn, 17.08.2023 Plan: 2B170823AN_V1 Projekt20: UMB_Weberberg_6