


Wohnung 26.0.R

Erdgeschoss rechts | 2 Zimmer


26



Lage im Objekt

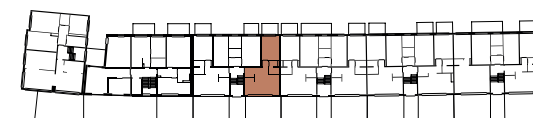

Lage im Geschoss

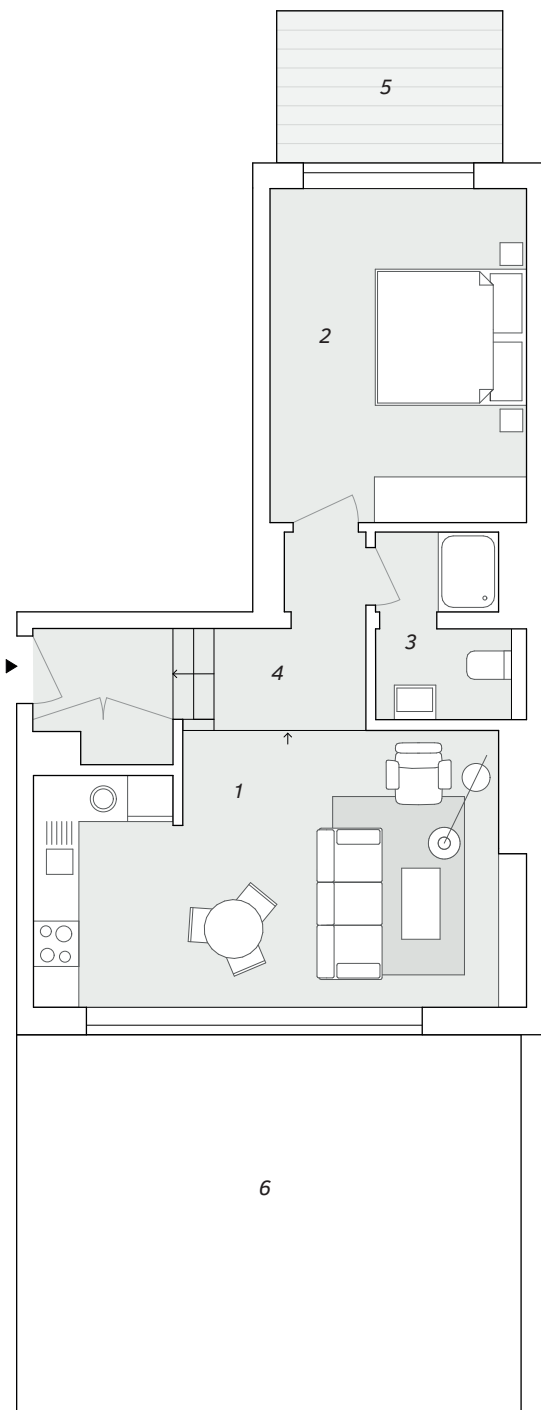

1	Wohnen Essen Kochen living dining kitchen	22,08 m ²
2	Schlafzimmer bedroom	15,25 m ²
3	Bad bathroom	4,22 m ²
4	Flur hallway	7,86 m ²
5	Terrasse (50%) patio	3,00 m ² (6,00 m ²)
6	Sondernutzungsrecht (0%) patio	0,00 m ² (33,17 m ²)

Wohnfläche gesamt

52,41 m²



Balkone, Loggien, Terrassen und Dachterrassen werden mit 50% auf die Gesamtwohnfläche berechnet.

Alle Flächenangaben und Abmessungen erfolgen ohne Gewähr. Eingezeichnetes Mobiliar - sofern nicht anders vereinbart - gehört nicht zum Kaufumfang.

Marketing und Vertrieb durch: